


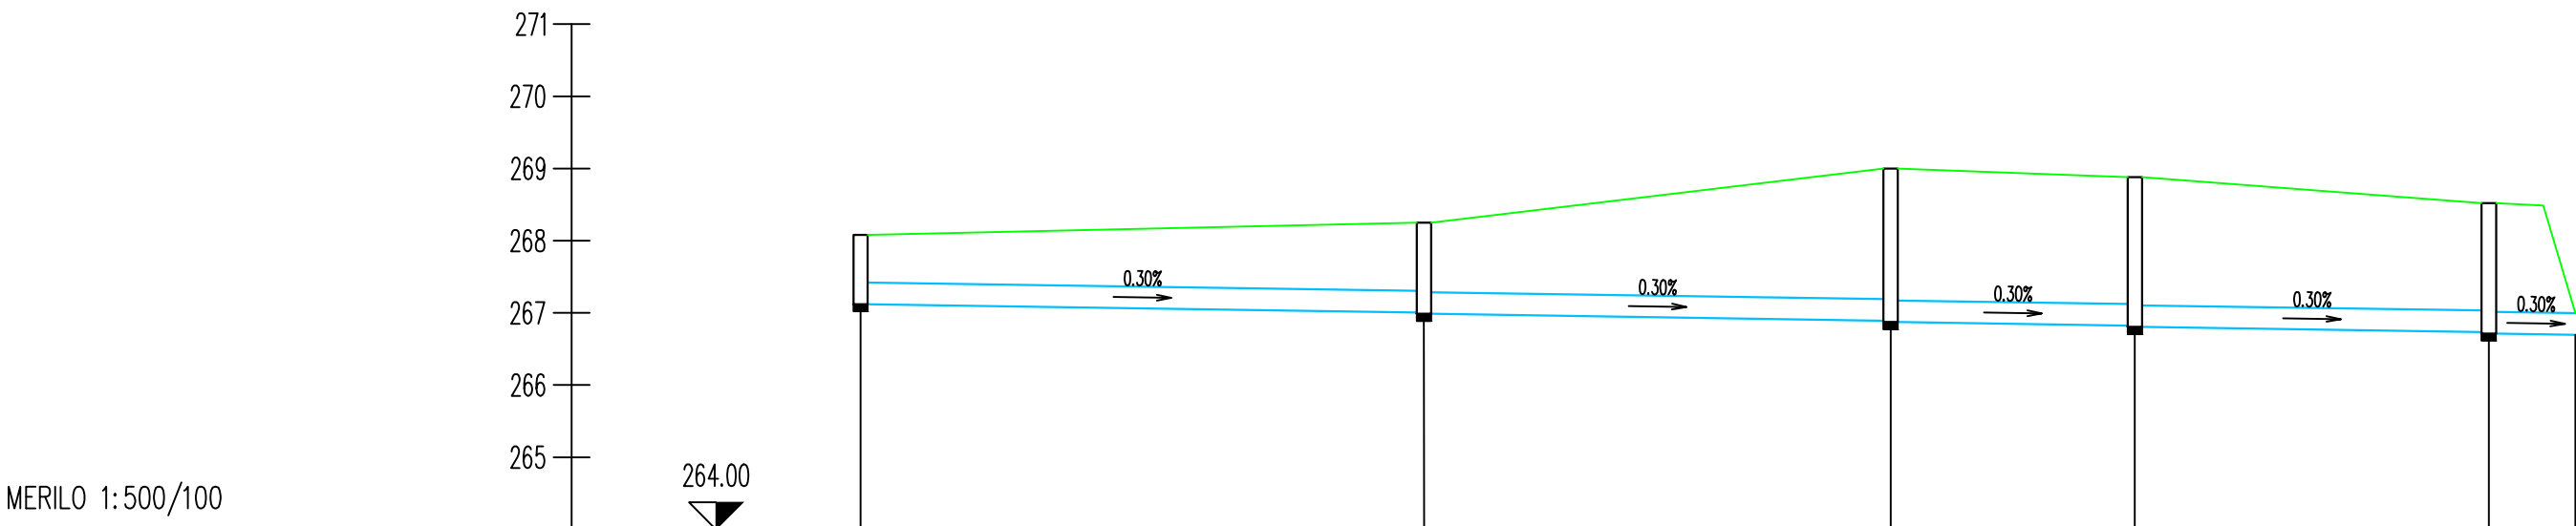

REVIZIJSKI JAŠEK	RJ1	39.0	RJ2	32.3	RJ3	16.9	RJ4	24.5	RJ5	6.0	IZTOK
STACIONAŽA	0.00		39.0		71.3		88.2	1.0	12.7		18.7
KOTA POKROVA	268.08		268.25		269.00		268.88		268.52		/
KOTA VTOKA	/		267.01		266.89		266.82		266.73		/
KOTA IZTOKA	267.12		266.99		266.87		266.80		266.71		266.70
GLOBINA JAŠKA	0.96		1.26		2.13		2.08		1.81		
CEV, DOLŽINA, NAGIB		PVC DN300 SN12, i = 0,3%, L = 38 m		PVC DN300 SN12 i = 0,3%, L = 31.3 m		PVC DN300 SN12 i = 0,3%, L = 15.9 m		PVC DN300 SN12 i = 0,3%, L = 23.5 m		PVC DN300 SN12 i = 0,3%, L = 5.5 m	

Projektivno podjetje:		IZS 1338		Opomba glede varovanja podatkov:	
		RC PLAN M		Dajanje te dokumentacije naprej kakor tudi kopiranje, uporabljanje in dajanje obvestil o njeni vsebini ni dovoljeno, če ni posebej odobreno. Za vsa opravila, ki bi bila v nasprotju s tem določilom, je predvideno denarno nadomestilo za nastalo škodo. Pridržane so vse pravice v primeru dodelitve patenta.	
podjetje za projektiranje in inženiring, d.o.o.		Ulica XIV. divizije 14, CELJE			
Investitor:		 OBČINA VOJNIK Keršova ulica 8 3212 VOJNIK		Vsečina risbe:	
Objekt, lokacija:		KROŽNO KRIŽIŠČE NA PRELOŽNIKOVI ULICI V VOJNIKU		VZDOLŽNI PROFIL METEORNEGA KANALA	
		Merilo: 1:500/100		Dat.: maj 2021	
Avtor:	Ime in priimek:		Identifikacijska številka:	Datum:	Podpis:
vodja projekta:	Milan ŠETINA,dip.inž.grad.		IZS G-1291	07.05.2021	
Pooblaščen inženir:	Milan ŠETINA,dip.inž.grad.		IZS G-1291	07.05.2021	
Projektant:	Peter Tovornik,univ.dipl.inž.grad.		IZS G-3503	07.05.2021	
Št. projekta:	Št. načrta-mape:	Vrsta proj. dok.:	Vrsta načrta:		Številka grafičnega prikaza:
049/19	049/19-UK	PZI	0/2 Načrt s področja gradbeništva: NAČRT CESTE		13