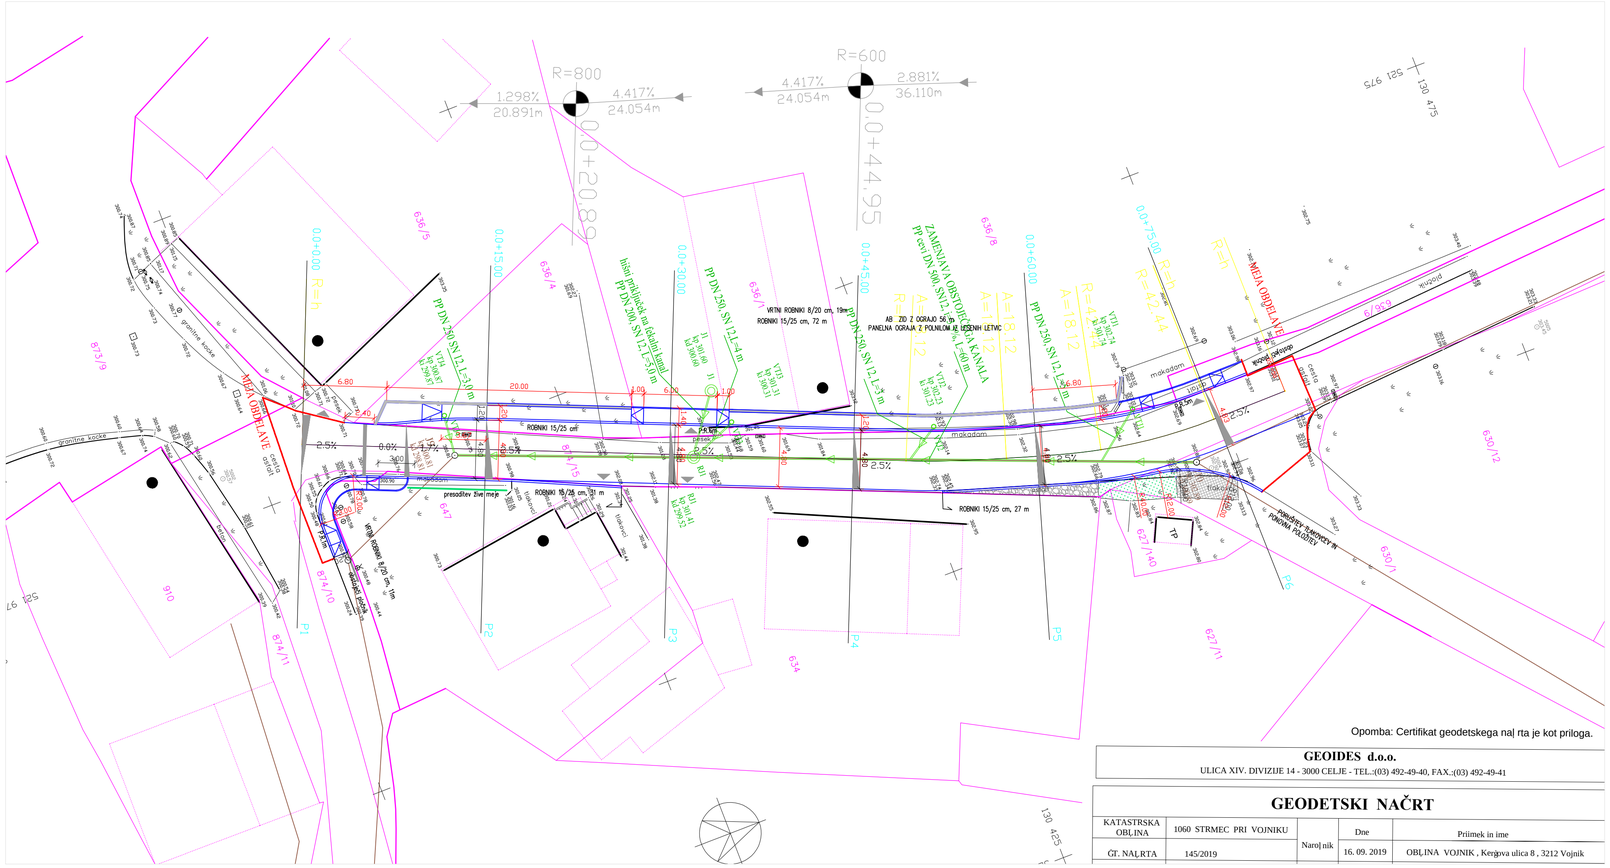


Opomba: Certifikat geodetskega naĮrta je kot priloga.

**GEOIDES d.o.o.**
ULICA XIV. DIVIZIJE 14 - 3000 CELJE - TEL.:(03) 492-49-40, FAX.:(03) 492-49-41

## GEODETSKI NAČRT

| KATASTRSKA OBLINA | 1060 STRMEC PRI VOJNIKU | Naroįnik | Dne | Priimek in ime |
|---|---|---|---|---|
| GT. NAĮRTA | 145/2019 | | 16. 09. 2019 | OBLINA VOJNIK , Kengova ulica 8 , 3212 Vojnik |

LEGENDA:

- ZKP K.O. Strmec pri Vojniku
- ROBNIKI 15/25 cm
- ROBNIKI 8/20 cm
- POGREZNJEN ROBNIK
- PARAPETNI ZID Z OGRAJO
- kanalizacija - mešana- novo

Projektivno podjetje: IZS I338
RC PLAN M
podjetje za projektiranje in inženiring, d.o.o.
Ulica XIV. divizije 14, CELJE

Opomba glede varovanja podatkov:
Dojemje te dokumentacije nojmej kakor tudi kopiranje, uporabljanje in dojemje obiveetli o njeni vsebini ni dovoljeno. Za ni posoebej odobreno. Za vso opravila, ki a bilo v nazprotju s tem dokoičiom, je prevideno deterno notomnetilo za nastalo škodo. Prikiżane so vse pravice v primeru dobitlive patenta.

Investitor:
**OBČINA VOJNIK**
**Keršova ulica 8**
**3213 VOJNIK**

Vsebina risbe:
**GRADBENA SITUACIJA**

Objekt, lokacija:
**REKONSTRUKCIJA CESTE JP 964551 V NOVI CERKVI**

Merilo: 1:250 Dat.: februar2021

| | Ime in priimek: | Identifikacijska številka: | Datum: | Podpis: |
|---|---|---|---|---|
| Avtor: | | | | |
| Odgovorni vodja projekta: | Milan ŠETINA, dipl.inž.grad. | IZS G-1291 | 28.02.2021 | |
| Odgovorni projektant: | Milan ŠETINA, dipl.inž.grad. | IZS G-1291 | 28.02.2021 | |
| Projektant/ obdelal: | Damijan GOTLIN, dipl.inž,prom. | | 28.02.2021 | |
| Obdelal: | | | | |

| Št. projekta: | Št. načrta-mape: | Vrsta proj. dok.: | Vrsta načrta | Številka risbe: |
|---|---|---|---|---|
| 034/20 | 034/20 | PZI | 2 načrt s področja gradbeništva<br>NAČRT CESTE | 2 |