



panelna ograja z lesenim polnilom	
višina panela 2,00 m	

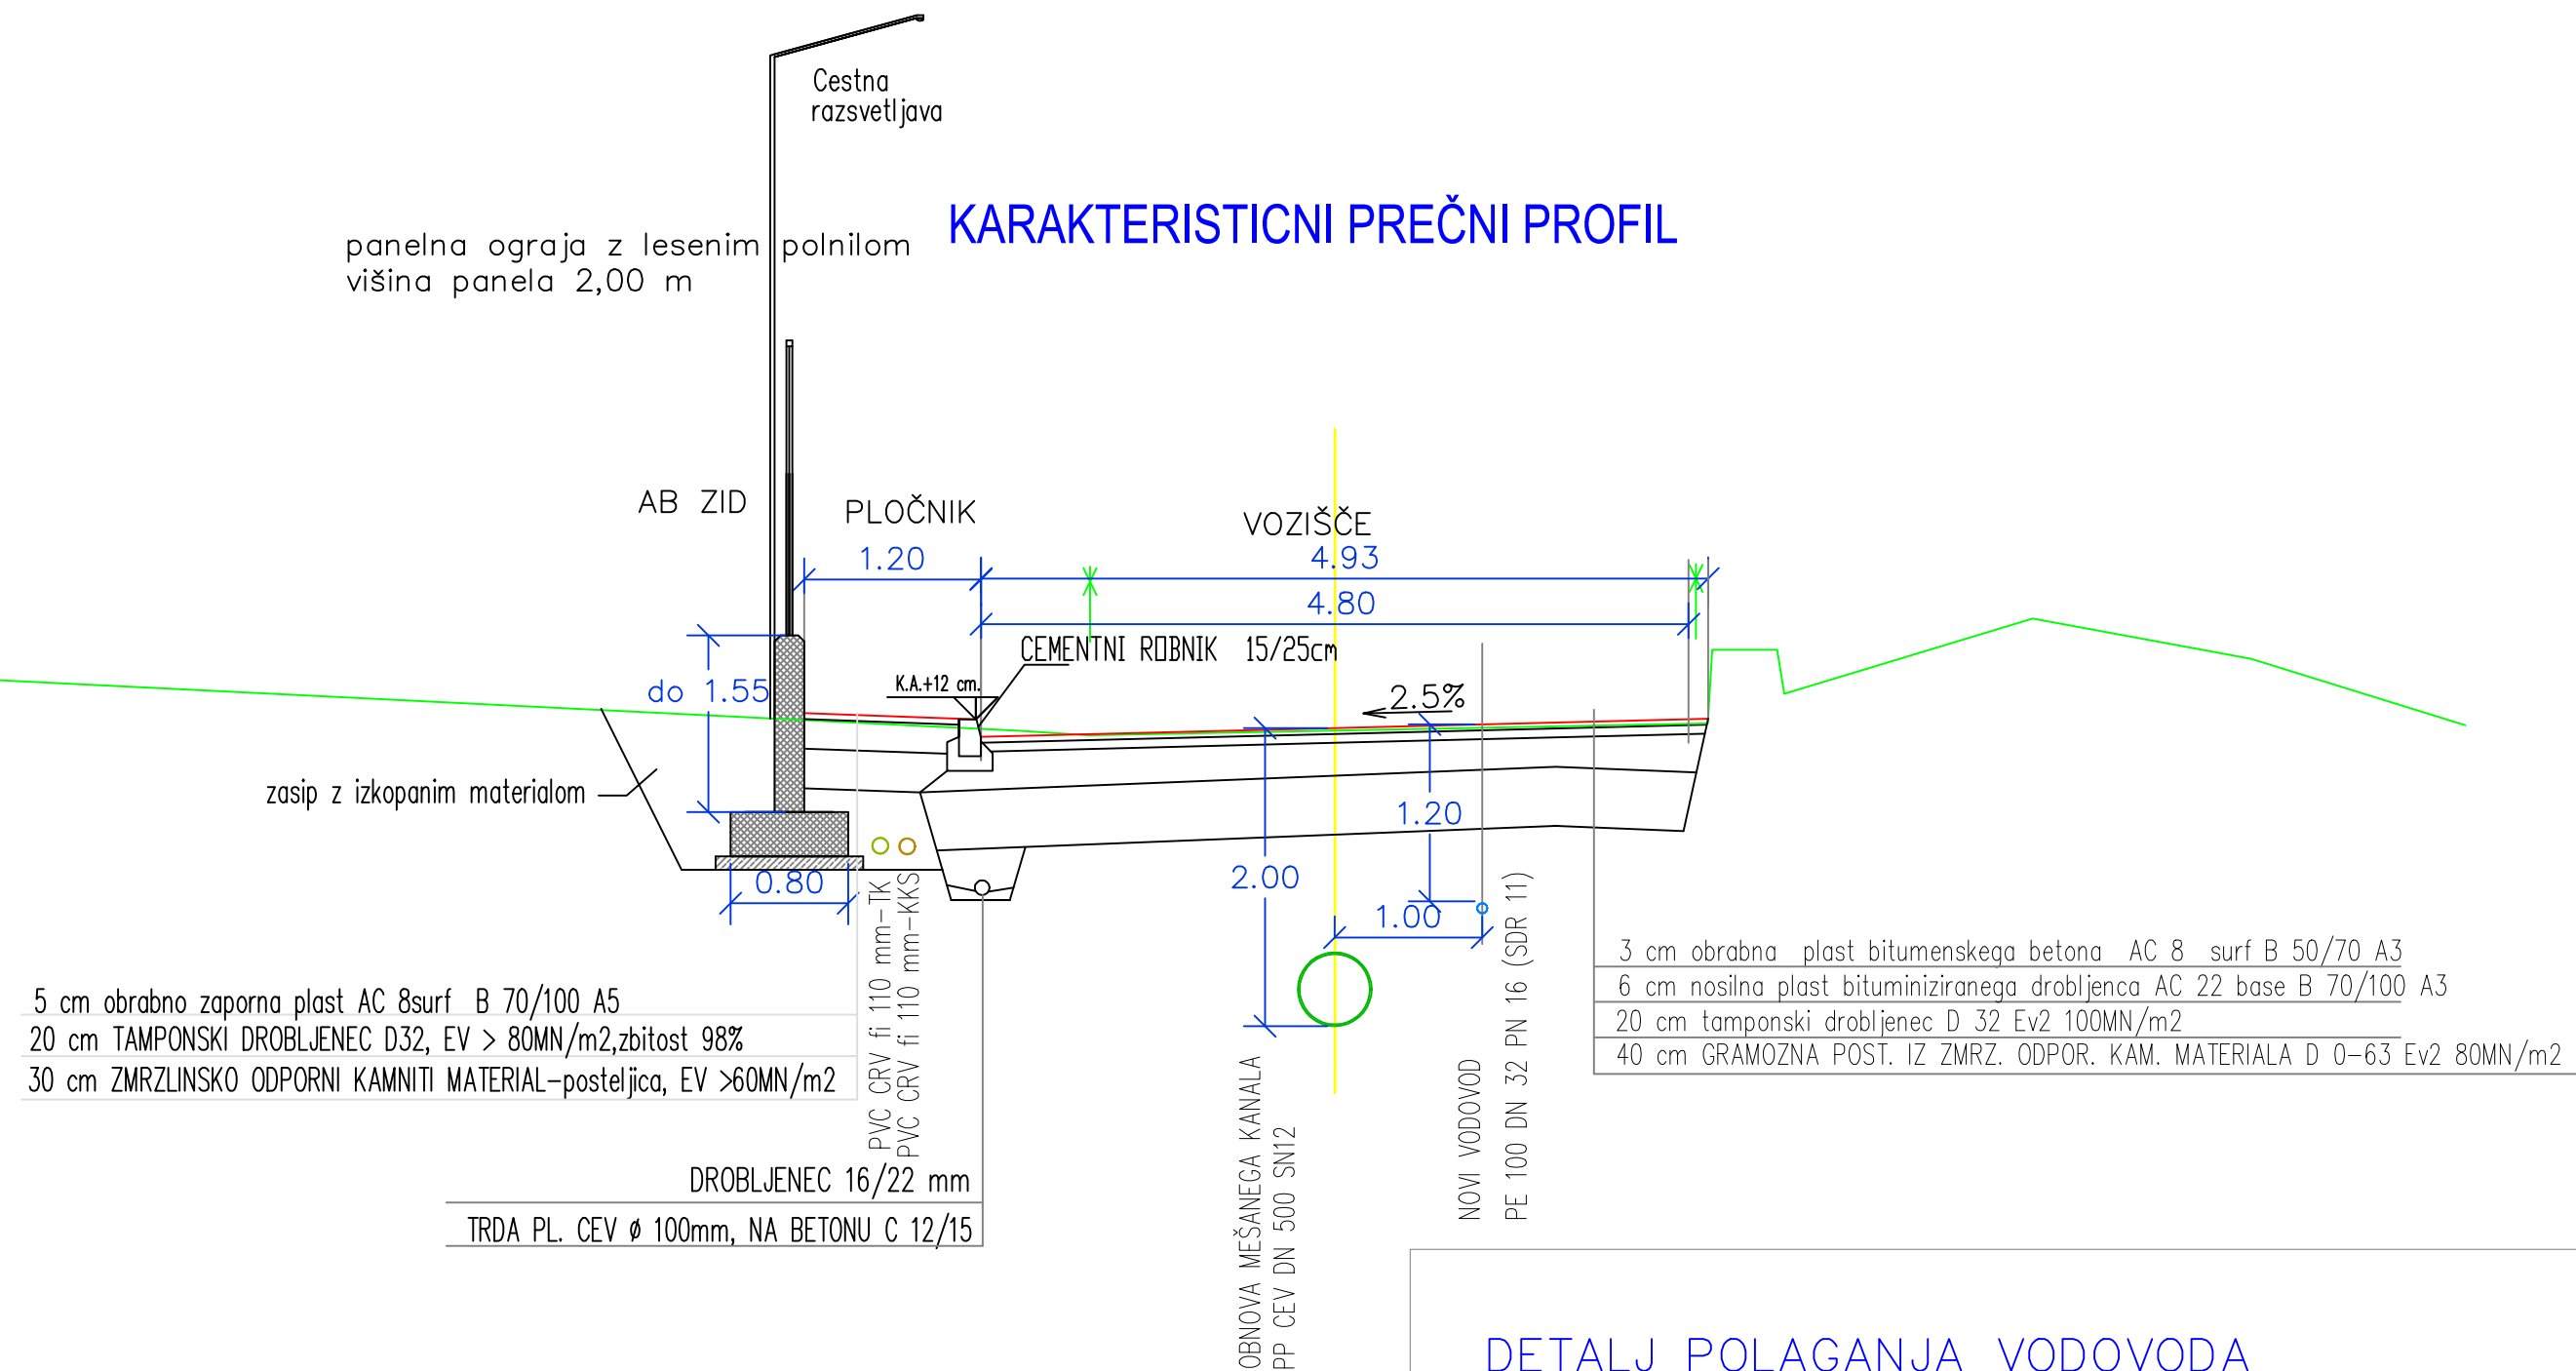

DETALJ POLAGANJA VODOVODA
M 1: 25

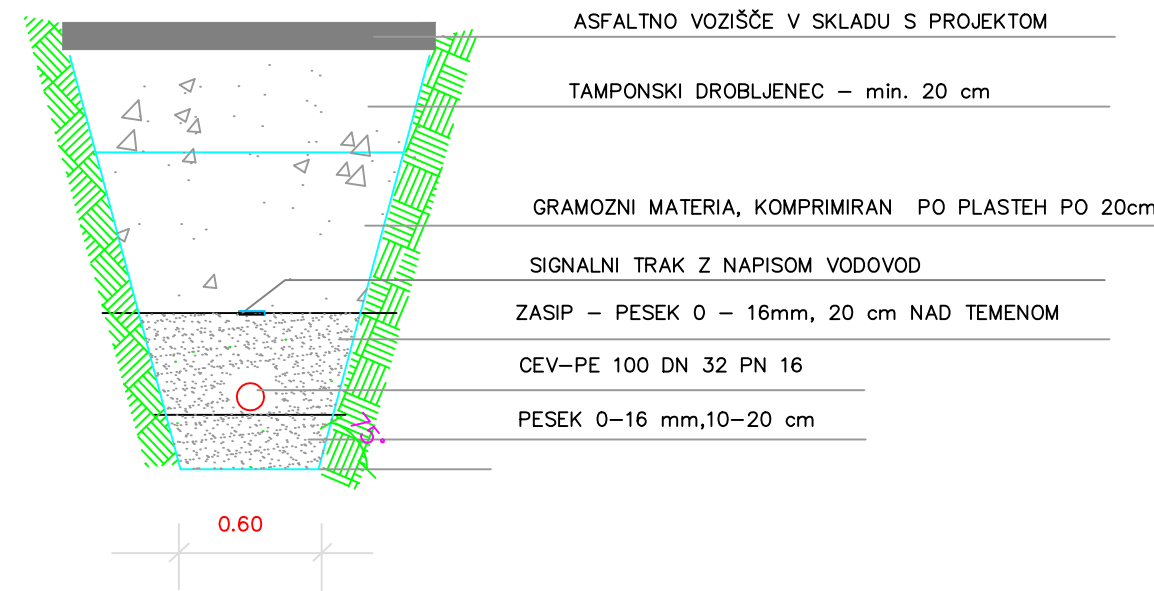

Projektno podjetje: ILUM RC PLAN M <i>podjetje za projektiranje in inženiring, d.o.o.</i> Ulica XIV. divizije 14, CELJE		IZS 1338 Opomba glede varovanja podatkov: Dajanje te dokumentacije naprej kakor tudi kopiranje, uporabljanje in dajanje obvestili o njeni vsebini ni dovoljeno, če ni posebej odobreno. Za vsa opravila, ki bi bila v nasprotju s tem določilom, je predvideno denarno nadomestilo za nastalo škodo. Pridržane so vse pravice v primeru dodelitve patenta.	
Investitor: OBČINA VOJNIK Keršova ulica 8 3213 VOJNIK		Vsebina risbe: KARAKTERISTIČNI PREČNI PROFIL	
Objekt, lokacija: REKONSTRUKCIJA CESTE JP 964551 V NOVI CERKVI		Merilo: 1:50 Dat.: februar 2021	
Avtor: Odgovorni vodja projekta:	Ime in priimek: Milan ŠETINA, dipl.inž.grad.	Identifikacijska številka: IZS G-1291	Datum: 28.02.2021
Odgovorni projektant: Projektant/ obdelal:	Milan ŠETINA, dipl.inž.grad. Damijan GOTLIN, dipl.inž.prom.	IZS G-1291	28.02.2021 28.02.2021
Obdelal:			
Št. projekta:	Št. načrta-mape:	Vrsta proj. dok:	Številka risbe:
034/20	034/20	PZI	8