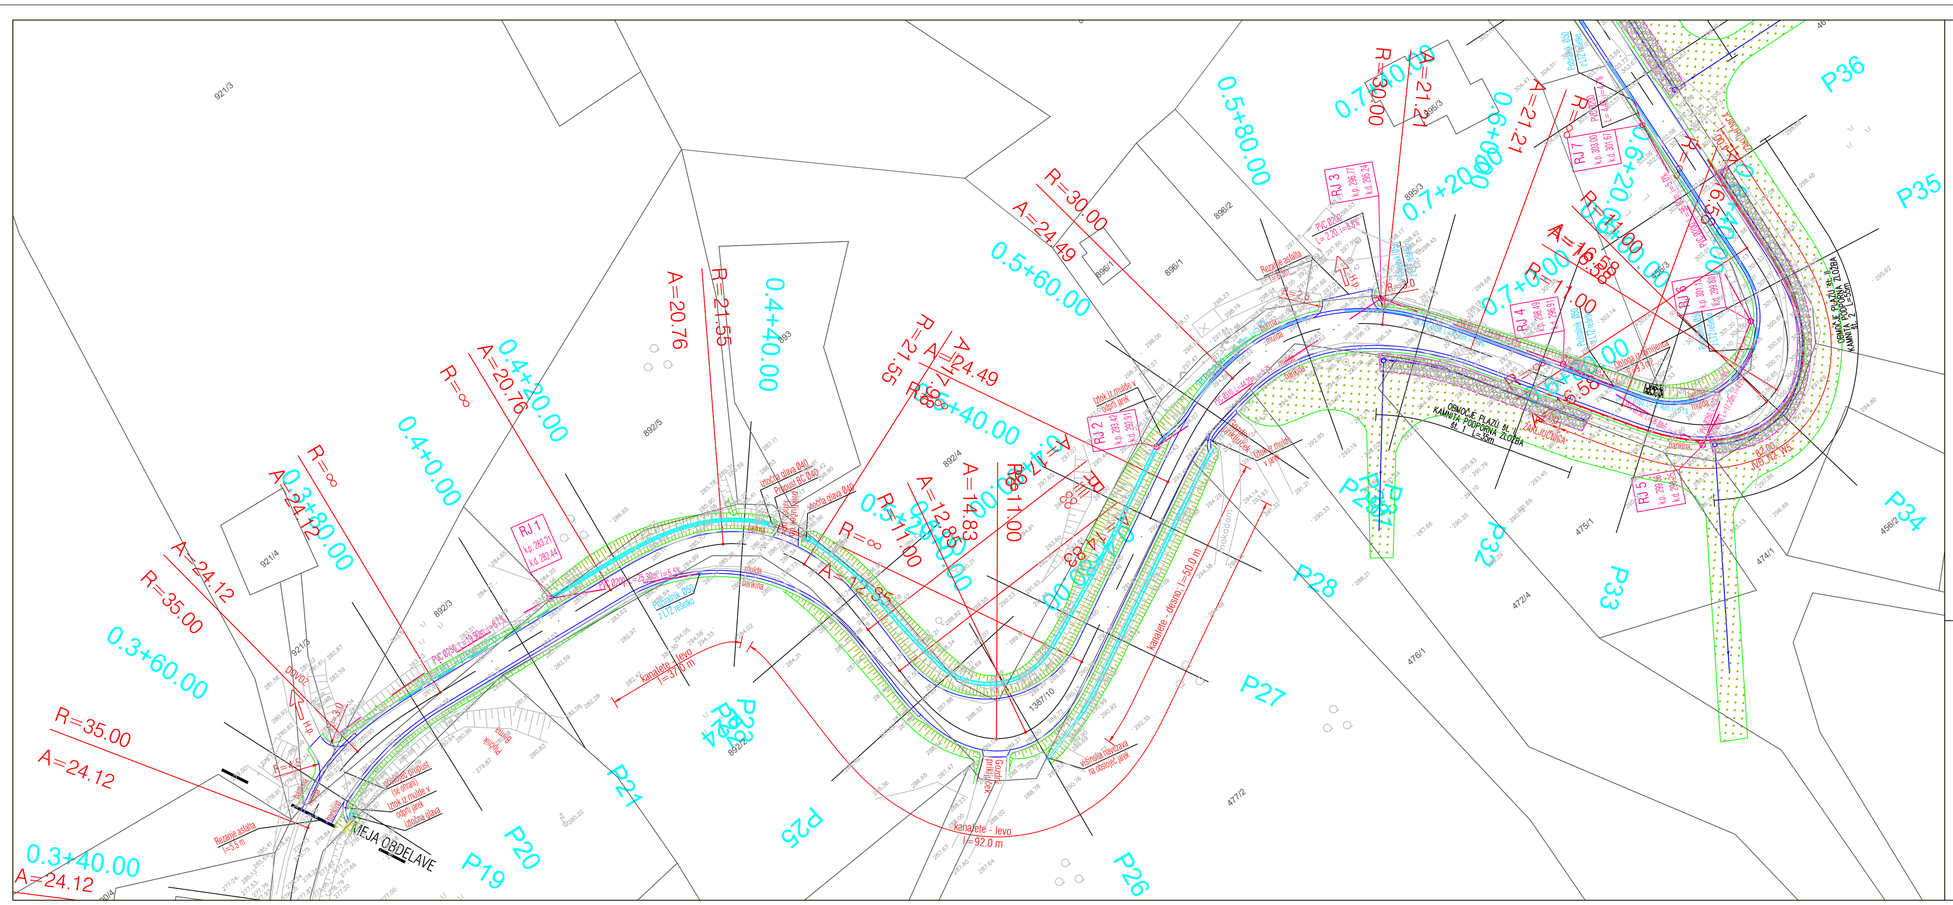

Izvajalec:	**GRADING d.o.o.** Podjetje za gradbeni inženiring MARIBOR
Cesta/lokacija:	SANACIJA PLAZOV IN VOZIŠČA NA LC 396011 PRISTAVA – MARIJA DOBJE – DRAMLJE (od vodnega zajetja pri znaku Pristava do uvoza Leber)
Investitor:	OBČINA VOJNIK Keršova ulica 1 3212 Vojnik
Vsebina/naslov risbe:	SITUACIJA KONČNE UREDITVE

	Ime in priimek:	Id. št.:	Podpis:
Odg. vodja projekta:	Mitja BIRSA, u.d.i.grad.	G-0969	
Odg. projektant:	Mitja BIRSA, u.d.i.grad.	G-0969	
Obdelal:	Manica ŠKRABL, inž. grad.	G-0943	
Kontroliral:			
Id. št. pri IZS:			

Št. projekta: 939	Merilo: 1:500
Št. načrta: 939 K	Datum: januar 2020
Faza: PZI	Št. lista: 7.1.1