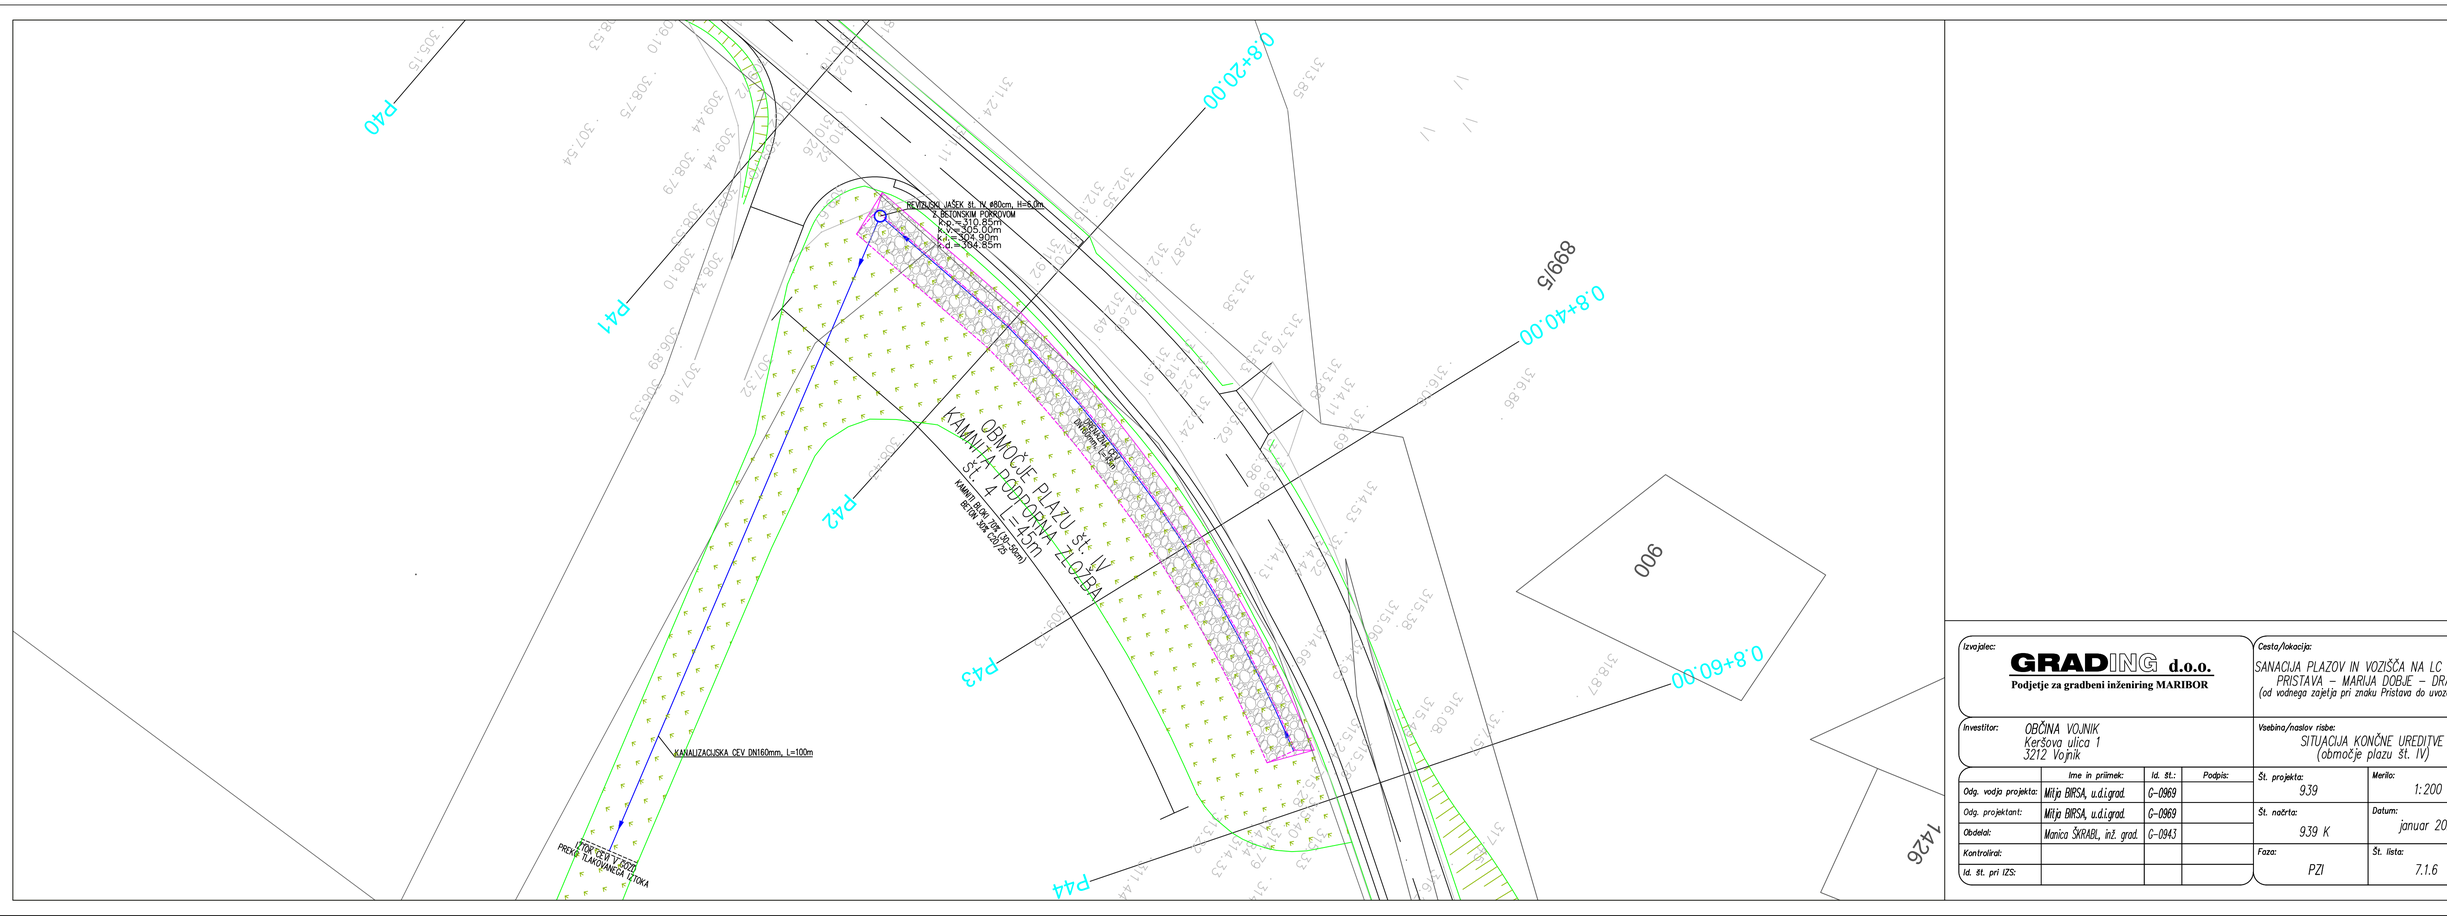

Izvajalec: **GRADING d.o.o.** Podjetje za gradbeni inženiring MARIBOR			**Cesta/lokacija:** SANACIJA PLAZOV IN VOZIŠČA NA LC 396011 PRISTAVA – MARIJA DOBJE – DRAMLJE (od vodnega zajetja pri znaku Pristava do uvoza Leber)
Investitor: OBČINA VOJNIK, Keršova ulica 1, 3212 Vojnik			**Vsebina/naslov risbe:** SITUACIJA KONČNE UREDITVE (območje plazu št. IV)
	Ime in priimek:	**Id. št.:**	**Podpis:**
Odg. vodja projekta:	Mitja BIRSA, u.d.i.grad.	G-0969	
Odg. projektant:	Mitja BIRSA, u.d.i.grad.	G-0969	
Obdelal:	Manica ŠKRABL, inž. grad.	G-0943	
Kontroliral:			
Id. št. pri IZS:			

Št. projekta: 939	**Merilo:** 1:200
Št. načrta: 939 K	**Datum:** januar 2020
Faza: PZI	**Št. lista:** 7.1.6