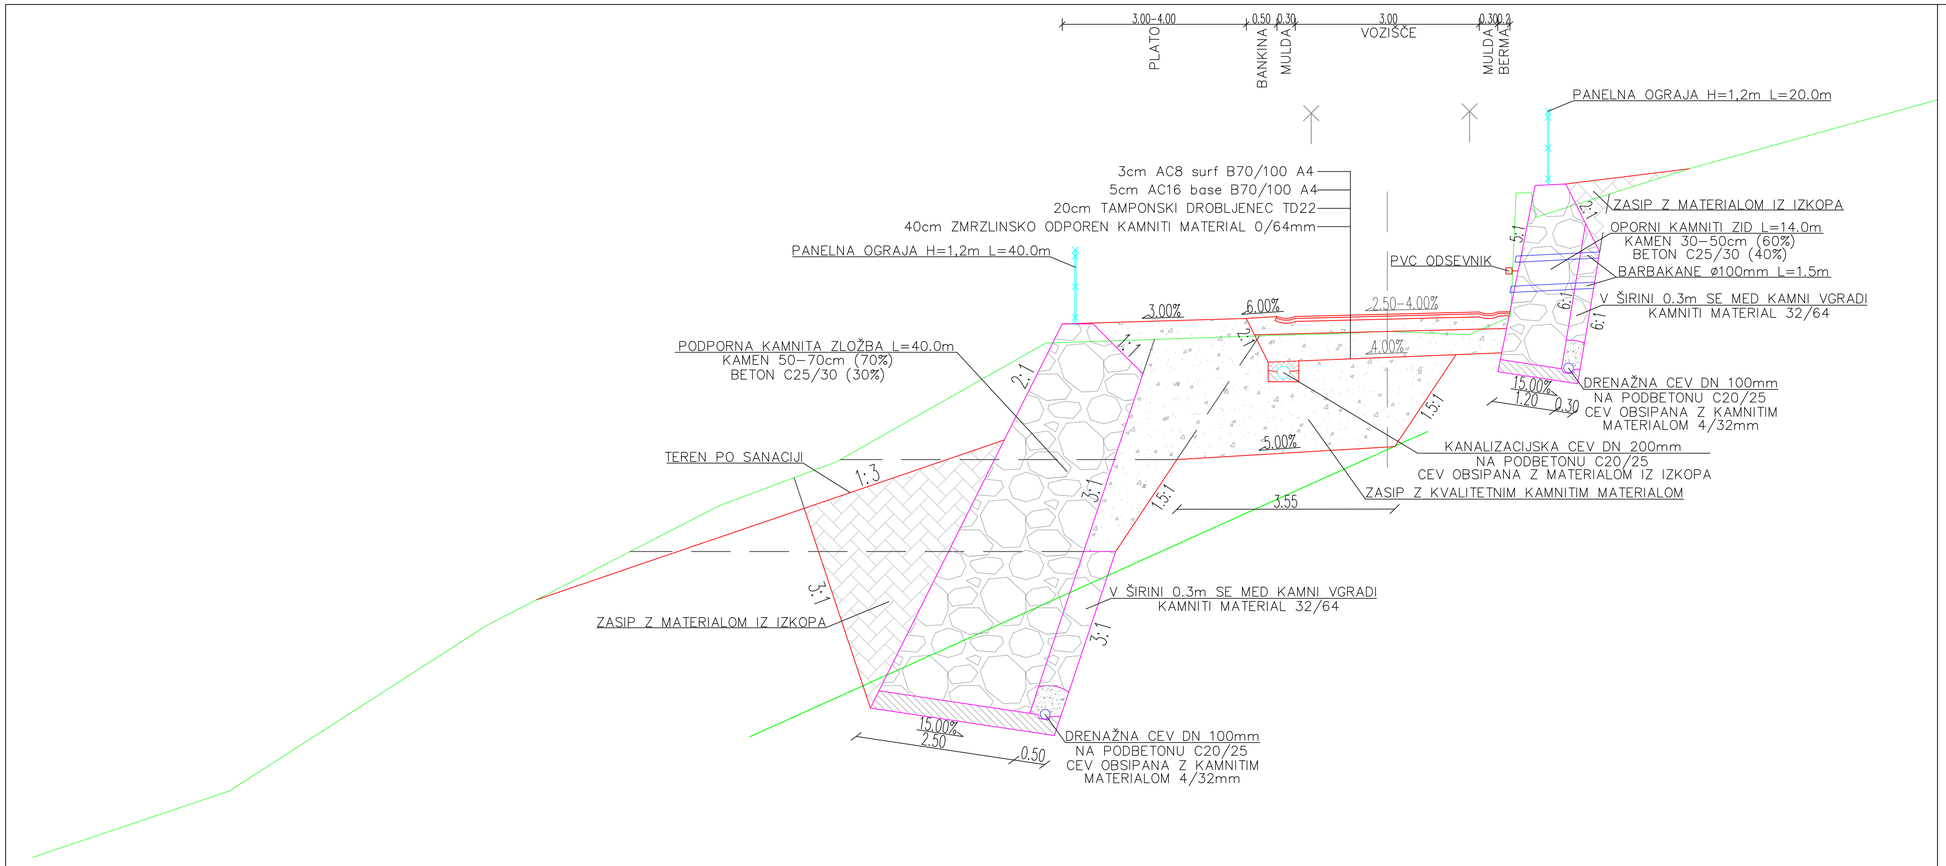

Izvajalec: **GRADING d.o.o.** Podjetje za gradbeni inženiring MARIBOR			Cesta/lokacija: SANACIJA PLAZU NA JP 964360 CESTA NA ŽELČE (pod objektom Dobrotinšek)
Investitor: OBČINA VOJNIK, Keršova ulica 8, 3212 Vojnik			Vsebina/naslov risbe: KARAKTERISTIČNI PREČNI PREREZ
	Ime in priimek:	Id. št.:	Podpis:
Vodja projekta:	Mitja BIRSA, u.d.i.grad.	G-0969	
Pooblaščeni inženir:	Mitja BIRSA, u.d.i.grad.	G-0969	
Obdelal:	Manica Škrabl, inž. grad.	G-0943	
Kontroliral:			
Id. št. pri IZS:			

Št. projekta: 954	Merilo: 1:50
Št. načrta: 954 K	Datum: januar 2021
Faza: PZI	Št. lista: G.7.1