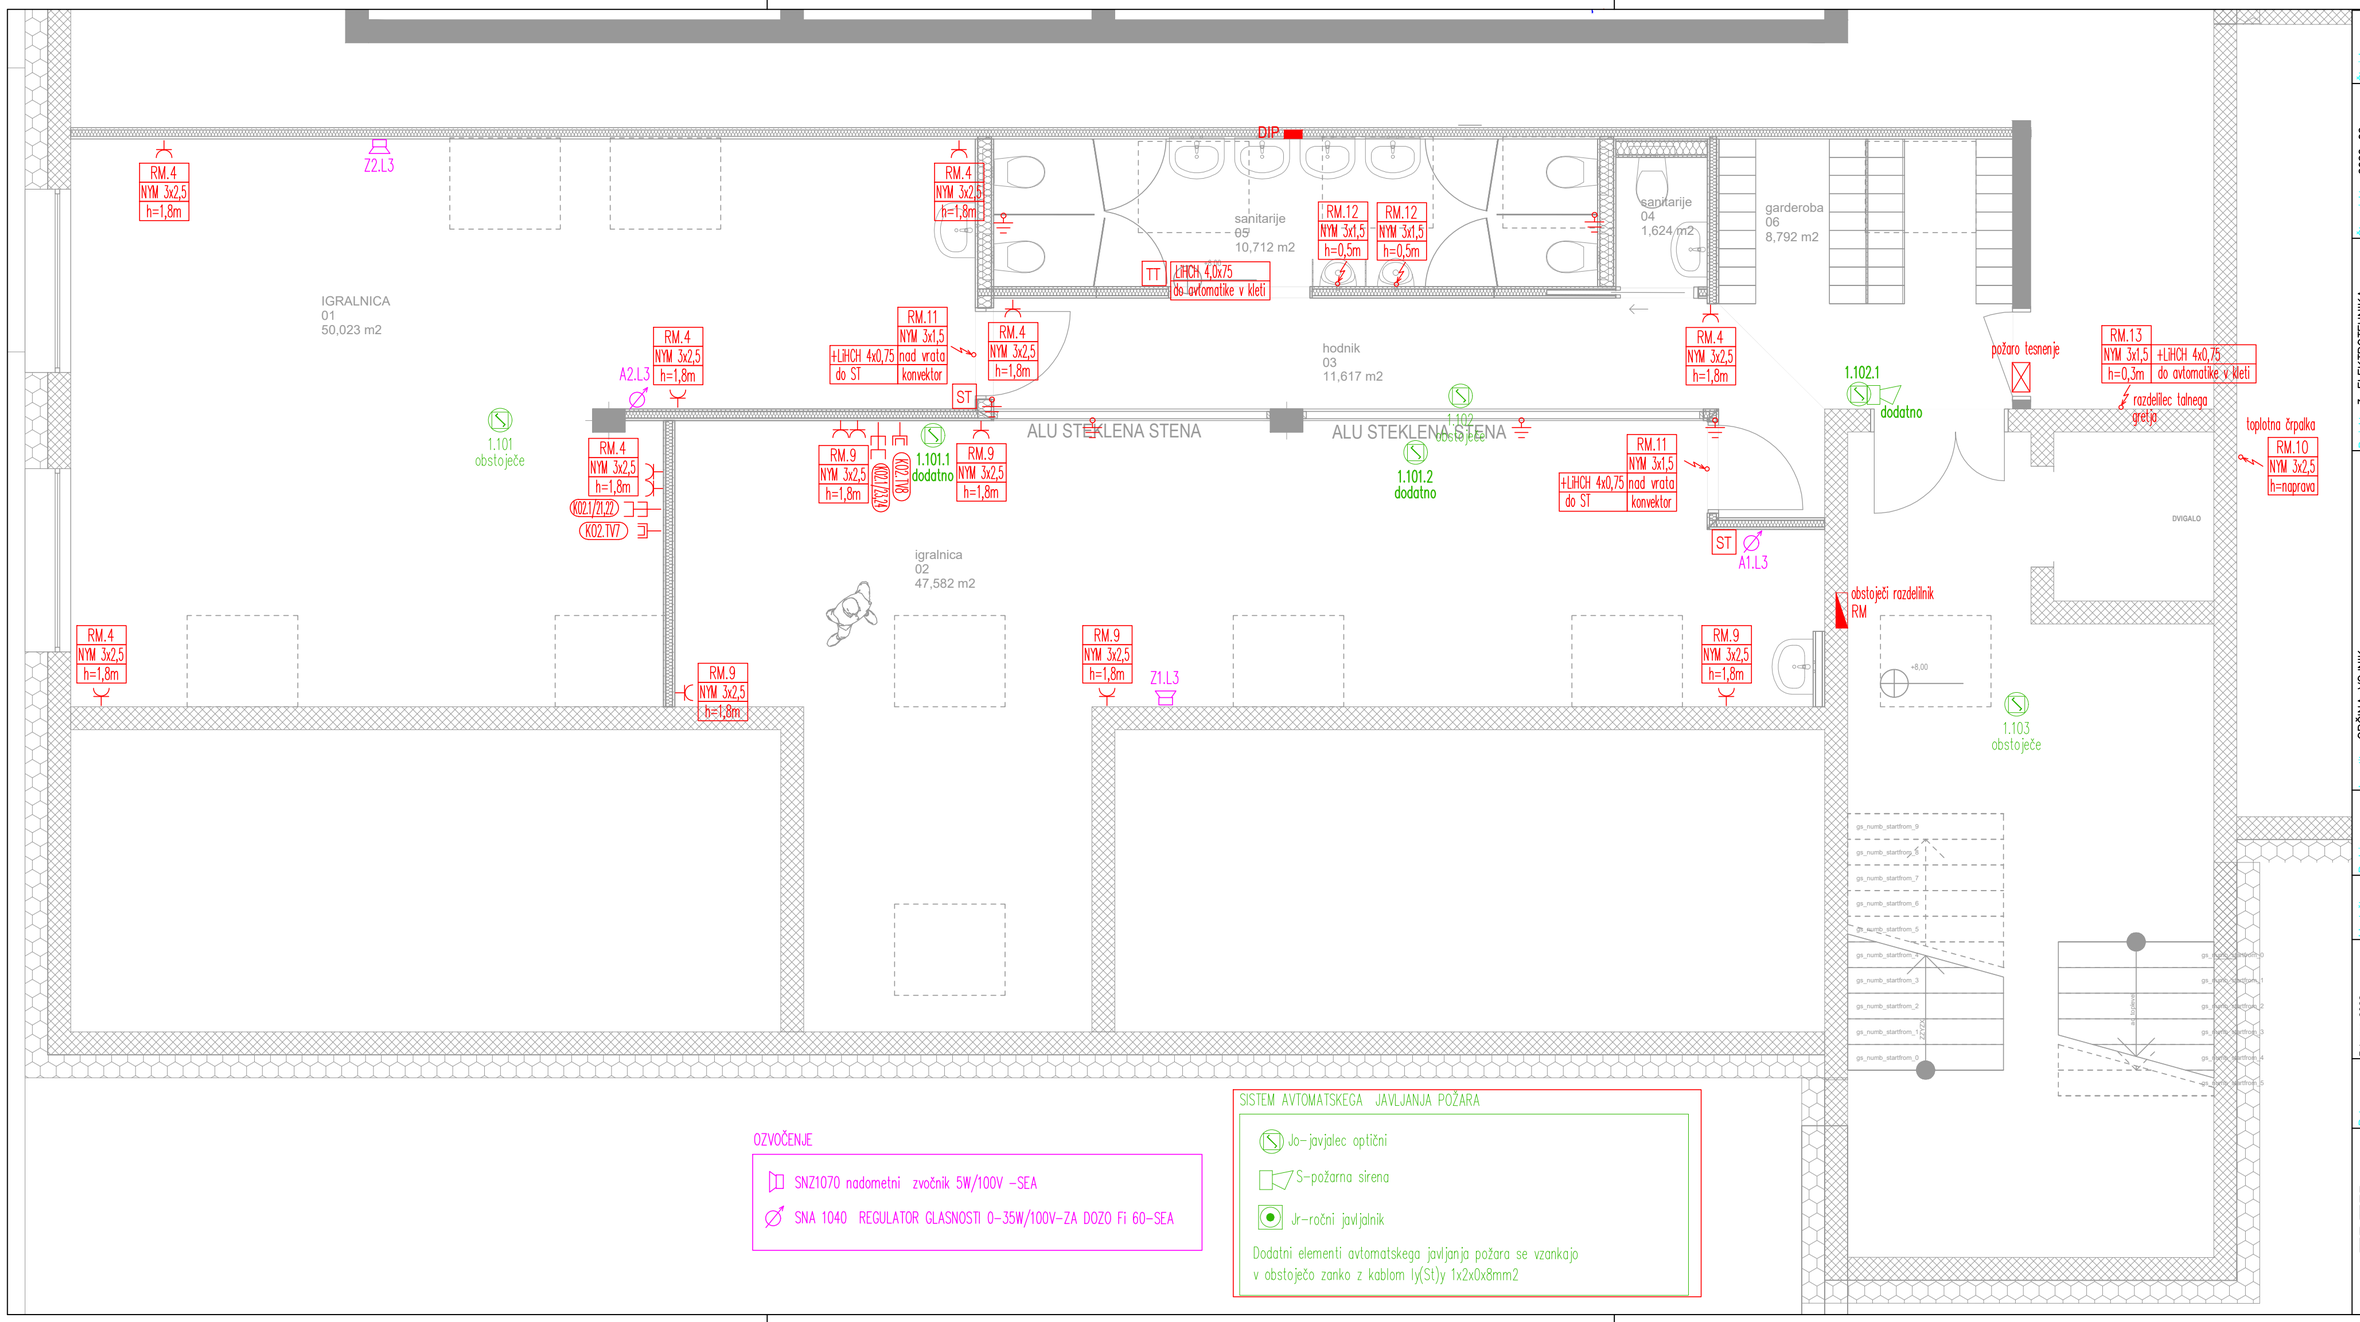

OZVOČENJE

SNZ1070 nadometni zvočnik 5W/100V -SEA

SNA 1040 REGULATOR GLASNOSTI 0-35W/100V-ZA DOZO Fi 60-SEA

SISTEM AVTOMATSKEGA JAVLJANJA POŽARA

Jo-javjalec optični

S-požarna sirena

Jr-ročni javljalnik

Dodatni elementi avtomatskega javljanja požara se vzankajo v obstoječo zanko z kablom ly(St)y 1x2x0x8mm2

Št. risbe	11
List	1
Listov	1
Št. projekta	2022-02
Št. načrta	04-22
Faza	PZI
Projekt	3-ELEKTROTEHNIKA
Vsebina risbe	MOČ, ŠIBKI TOK, AJP, OZVOČENJE - MANSARDA
Investitor	OBČINA VOJNIK Keršova ulica 8, 3212 Vojnik
Objekt	FINALIZACIJA DODATNIH IGRALNIC V VRTCU FRANKOLOVO
Podpis	
Ident. št.	
Datum	Februar 2022
Vodja projekta	Renata Vežnaver, u.d.i.g.
Poobl. inžinir	Evgen Konušek, u.d.i.e.
Obdelal	Vado Goste, u.d.i.e.

ELEK
Evgen Konušek s.p.,
Škalce 22, 3210 Slov. Konjice
GSM: 041 352 087
E-MAIL: evgenkonusek@siol.net