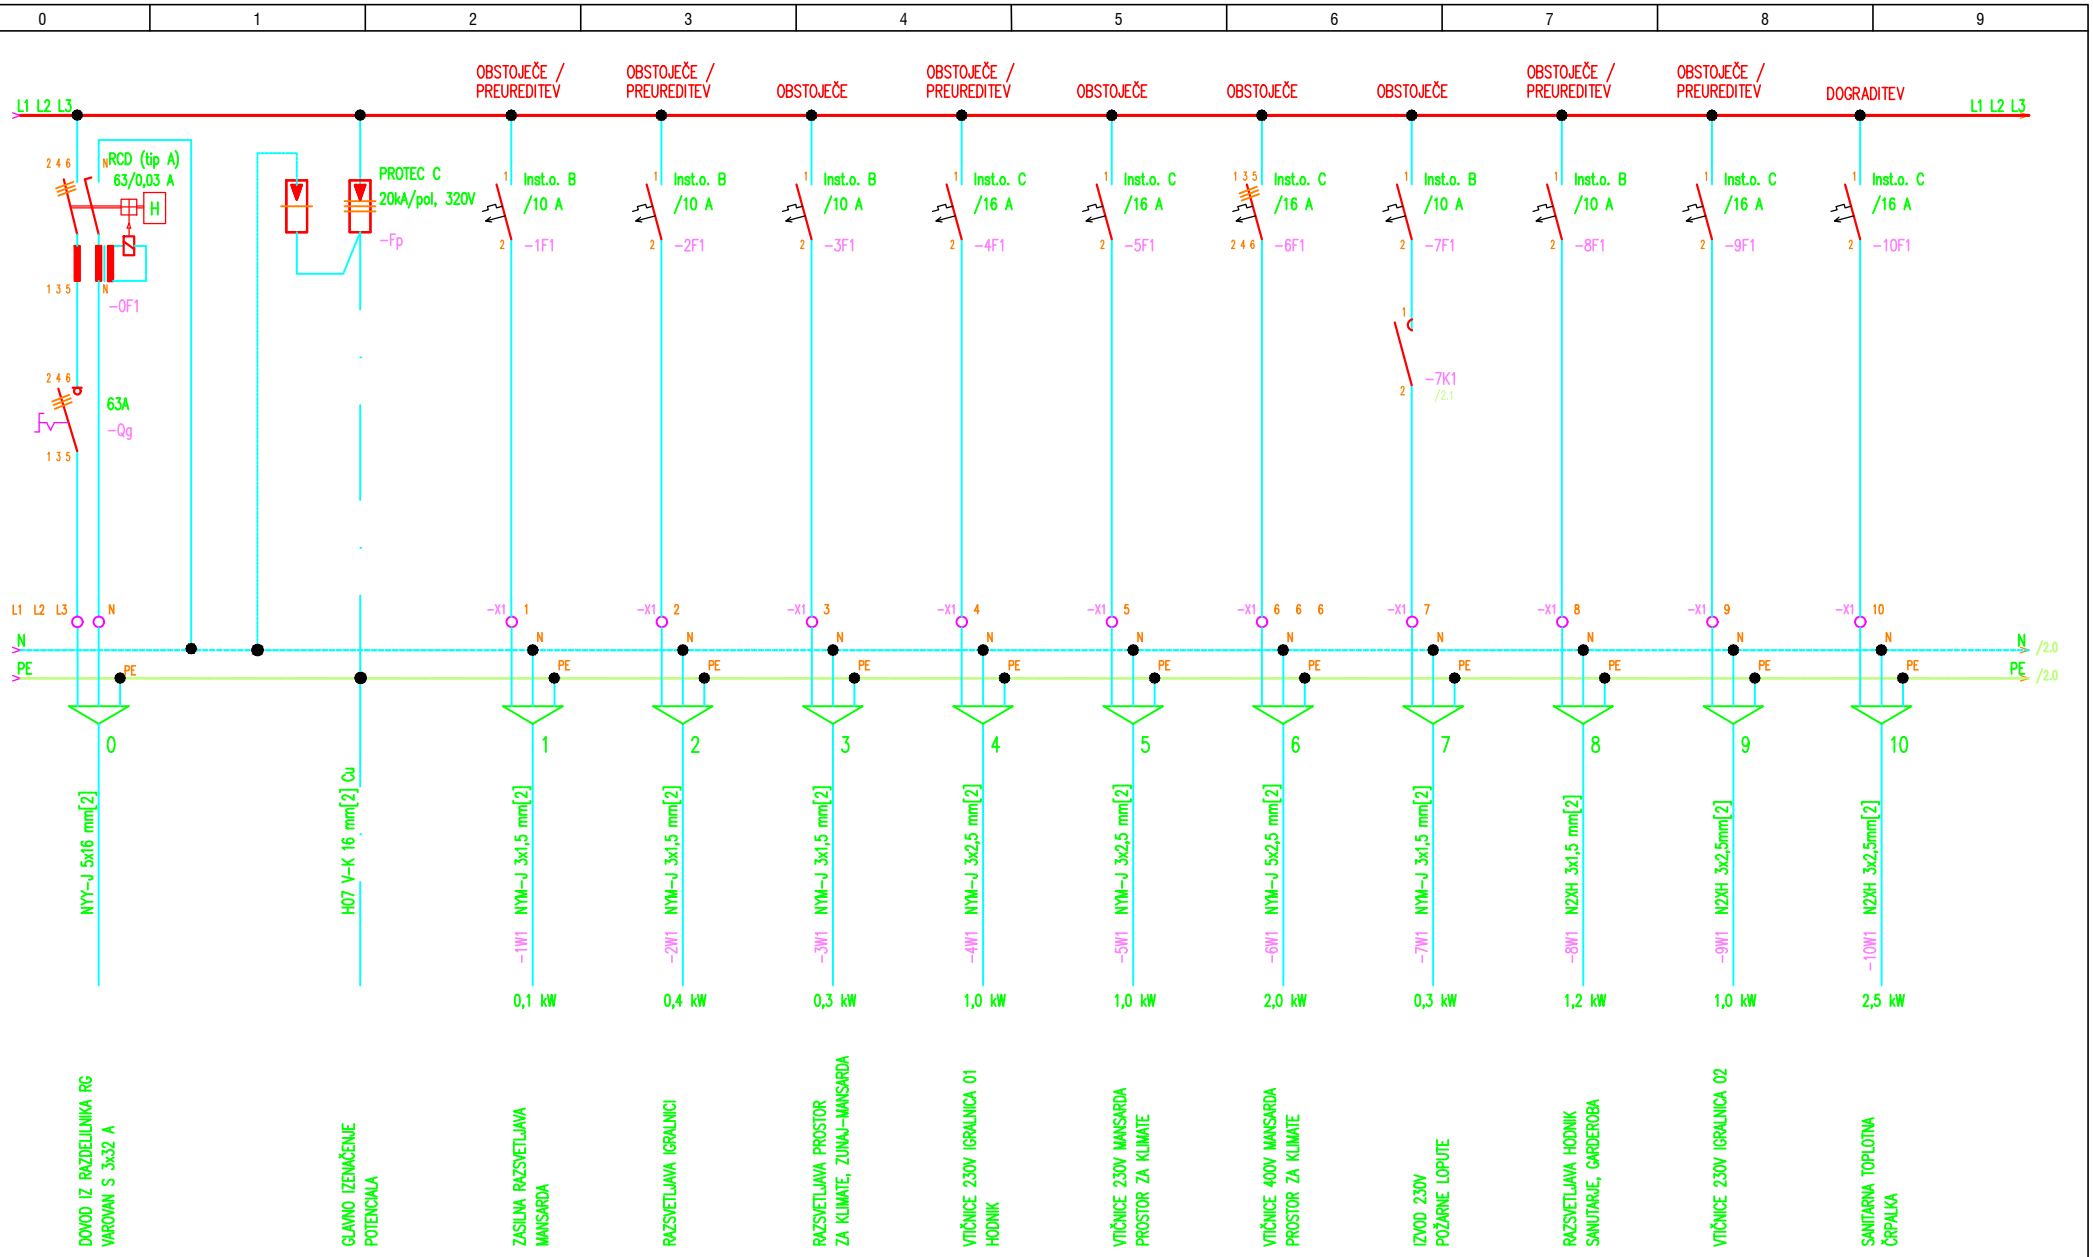



**ELEK**
Evgen Konušek s.p.,
Škalce 22, 3210 Slov. Konjice
GSM: 041 352 087
E-MAIL: evgenkonusek@siol.net


| | | | | | | | | |
|---|---|---|---|---|---|---|---|---|
| Datum | Februar 2022 | Ident. št. | Podpis | Investitor | OBČINA VOJNIK<br>Keršova ulica 8, 3212 Vojnik | Projekt | 3–ELEKTROTEHNIKA | Št. projekta 2022–02<br>Št. načrta 04–22 | Št. risbe 2 |
| Vodja projekta | Renata Vežnaver, u.d.i.g. | IZS G–2607 | | | | | | | |
| Poobl. Inžinir | Evgen Konušek, u.d.i.e. | IZS E–1525 | | Objekt | FINALIZACIJA DODATNIH IGRALNIC V VRTCU FRANKOLOVO | Vsebina risbe | (novo stanje)<br>Enopolna shema razdelilnika RM | Faza PZI | List 1<br>Listov 3 |
| Obdelal | Vlado Goste, u.d.i.e. | | | | | | | | |