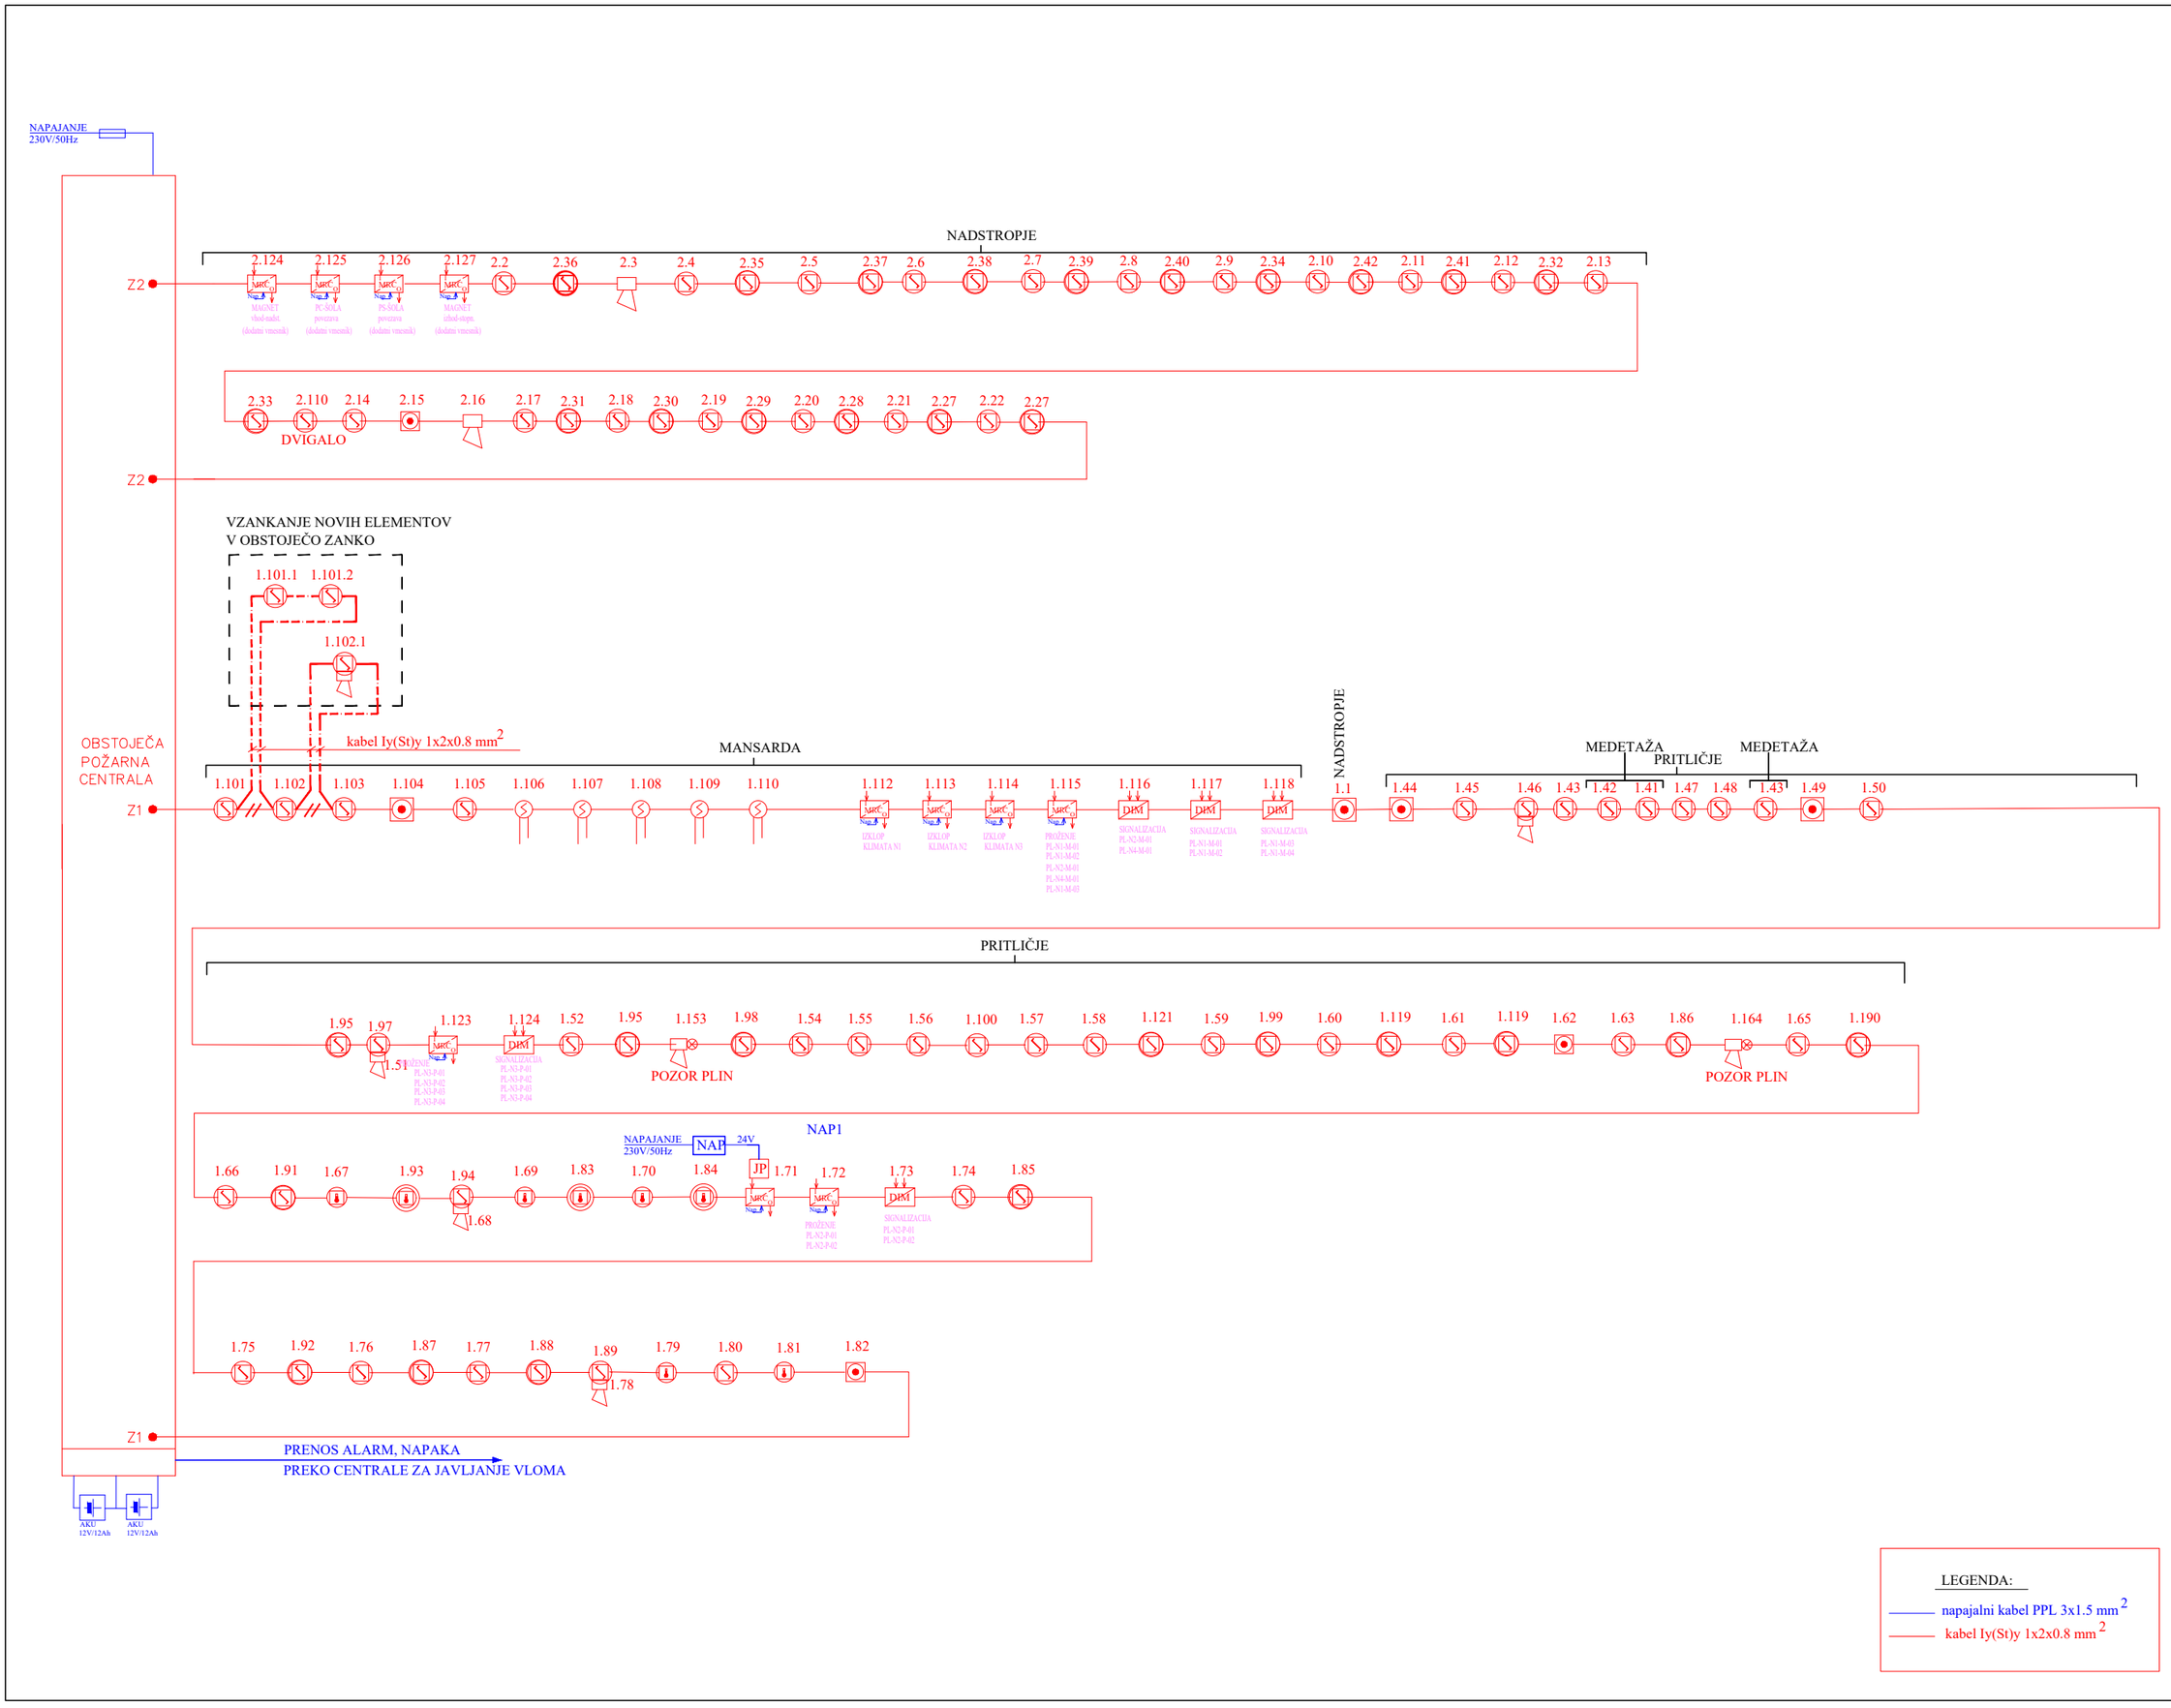

Št. risbe	5
List	1
Listov	1
Št. projekta	2022-02
Št. načrta	04-22
Faza	PZI
Projekt	3-ELEKTROTEHNIKA
Vsebina risbe	(dograditev) Shema avtomatskega javljanja požara
Investitor	OBČINA VOJNIK Keršova ulica 8, 3212 Vojnik
Objekt	FINALIZACIJA DODATNIH IGRALNIC V VRTCU FRANKOLOVO
Podpis	
Ident. št.	IZS G-2807 / IZS E-1525
Datum	Februar 2022
Vodja projekta	Renata Vaznaver, u.d.i.g.
Poobl. inženir	Evgen Konušek, u.d.i.e.
Obdelal	Vado Gostič, u.d.i.e.

Evgen Konušek s.p.,
Škalce 22, 3210 Slov. Konjice
GSM: 041 352 087
E-MAIL: evgenkonusek@siol.net