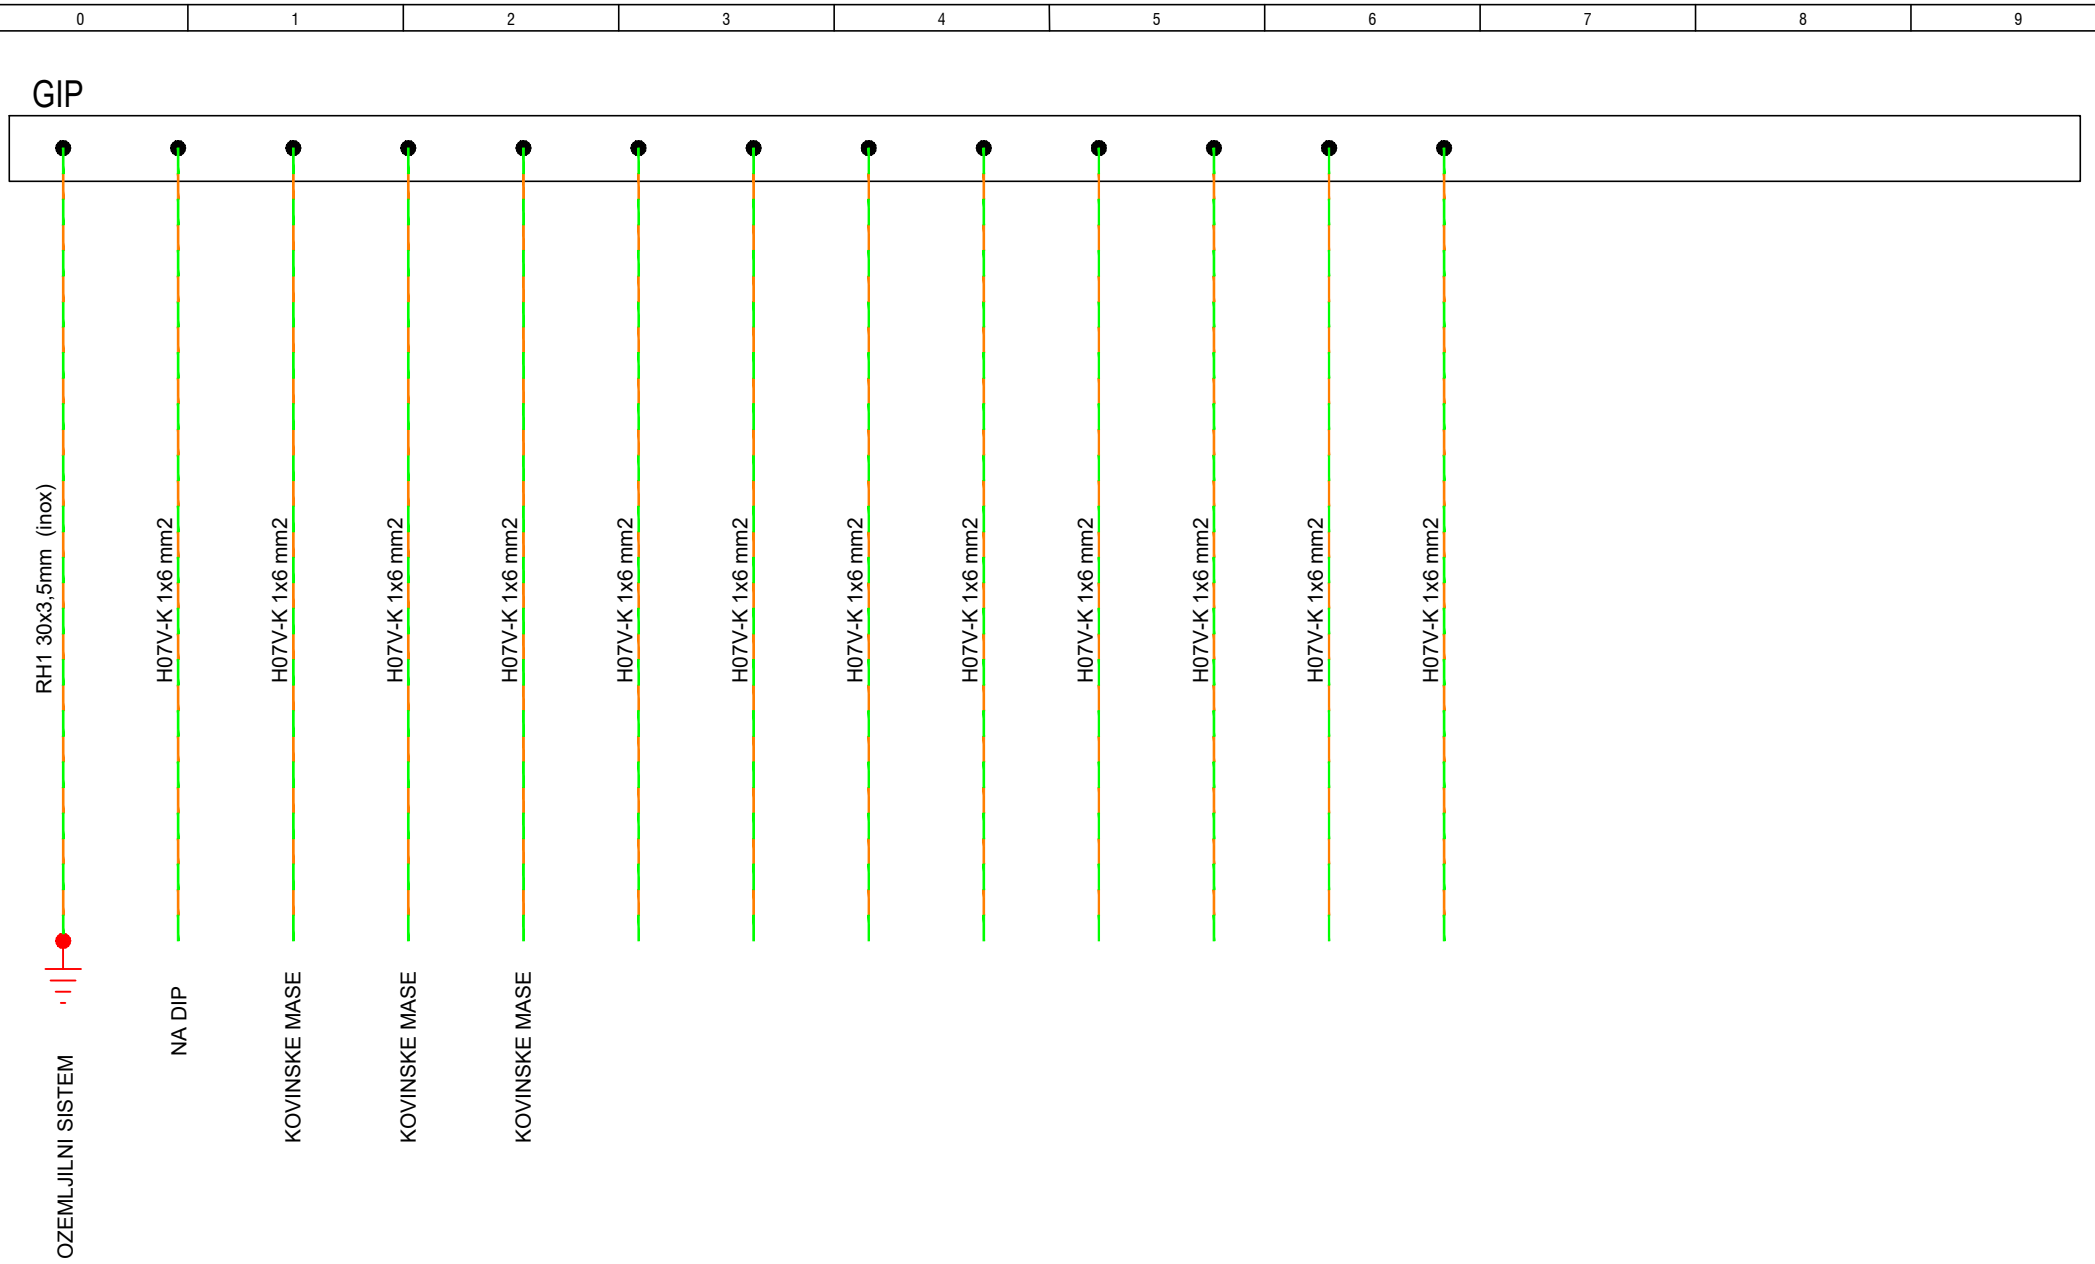

ELEK

Evgen Konušek s.p.,
Škalce 22, 3210 Slov. Konjice
GSM: 041 352 087
E-MAIL: evgenkonusek@siol.net

Datum	Februar 2022	Ident. št.	Podpis	
Vodja projekta	Renata Vežnaver, u.d.i.g.	IZS G-2607		
Poobl. Inžinir	Evgen Konušek, u.d.i.e.	IZS E-1525		
Obdelal	Vlado Goste, u.d.i.e.			

Investitor	OBČINA VOJNIK Keršova ulica 8, 3212 Vojnik	Projekt	3-ELEKTROTEHNIKA
Objekt	FINALIZACIJA DODATNIH IGRALNIC V VRTCU FRANKOLOVO	Vsebina risbe	Shema izenačitve potenciala

Št. projekta	2022-02	Št. risbe	9
Št. načrta	04-22		
Faza	PZI	List	1
		Listov	1