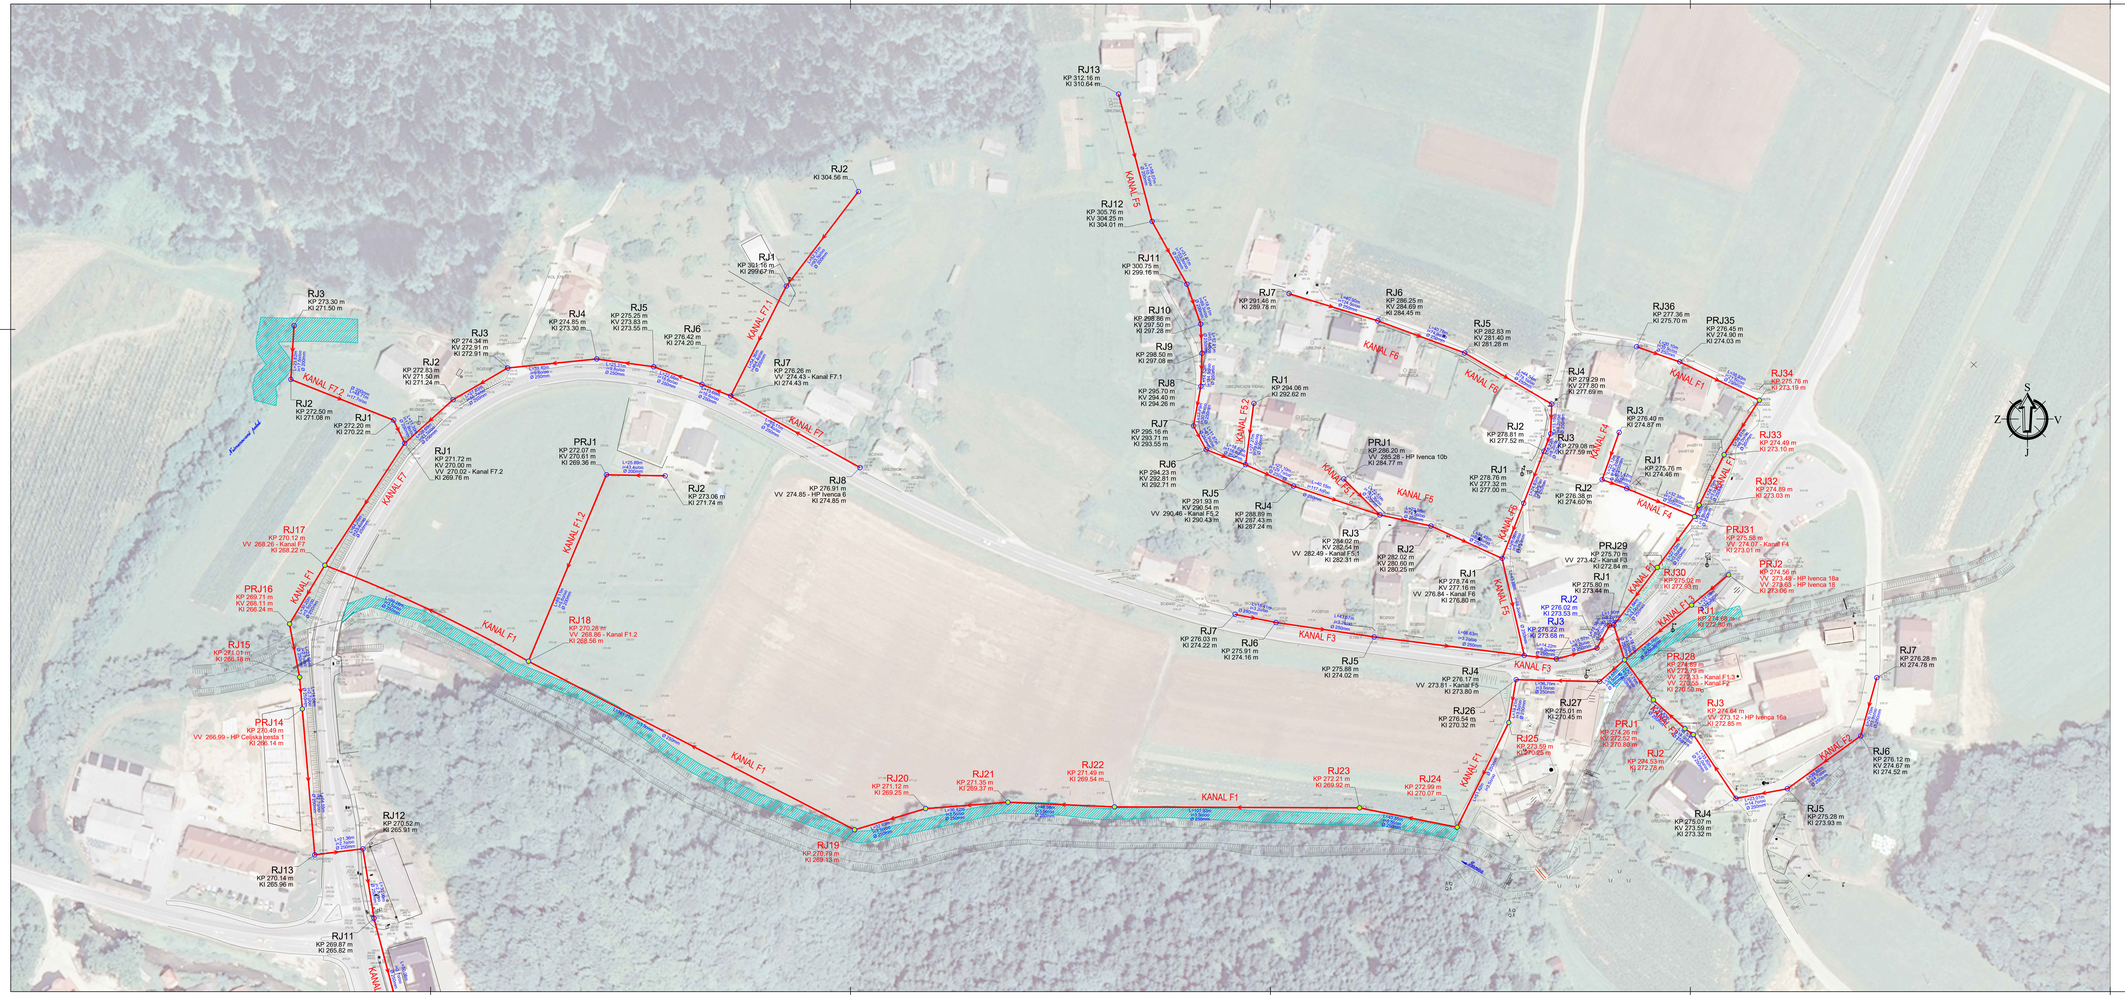

LEGENDA:

Projektirana kanalizacija:

- Predviden fekalni kanal
- Prioblni pas
- RJ4 KP 276.17 m VV 273.81 - Kanal F5 KI 273.80 m — Predvideni kanalizacijski jašek
- RJ2 KP 276.02 m KI 273.53 m — ANA - sistem fleksibilni pokrov
- RJ25 KP 273.59 m KI 270.25 m — Vodotesni pokrov

LIST 2

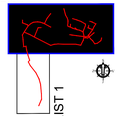

Št. proj.	Opis spremembe:	Datum:	Podpis:

Naročnik:
OBČINA VOJNIK
Keršova 8
3212 Vojnik

Izvajalec:
HIDROSVET

Podizvajalec:

Objekt:
FEKALNA KANALIZACIJA IVENCA

Naslov risbe:
Situacija kanalizacije - LIST 2

Merilo: 1:1000 | Št.risbe: 5.1.2.2

	Ime:	Id. št.	Datum:	Podpis:
Vodja projekta:	Jelko Kozjak, inž. gradb.	IZS G-0224	05.10. 2021	
Pooblaščeni inženir:	Jelko Kozjak, inž. gradb.	IZS G-0224	05.10. 2021	
Projektant:	Jelko Kozjak, inž. gradb.	IZS G-0224	05.10. 2021	
Projektant:	Nina Knežević mag.inž.grad.		05.10. 2021	

Št. proj.:	Št. načrta:	Faza:	Datum:	Šifra projektne dokumentacije:
143/16	143/16	PZI	oktober 2021	