


Kanal F6
M 1:1000/100
M1.K6

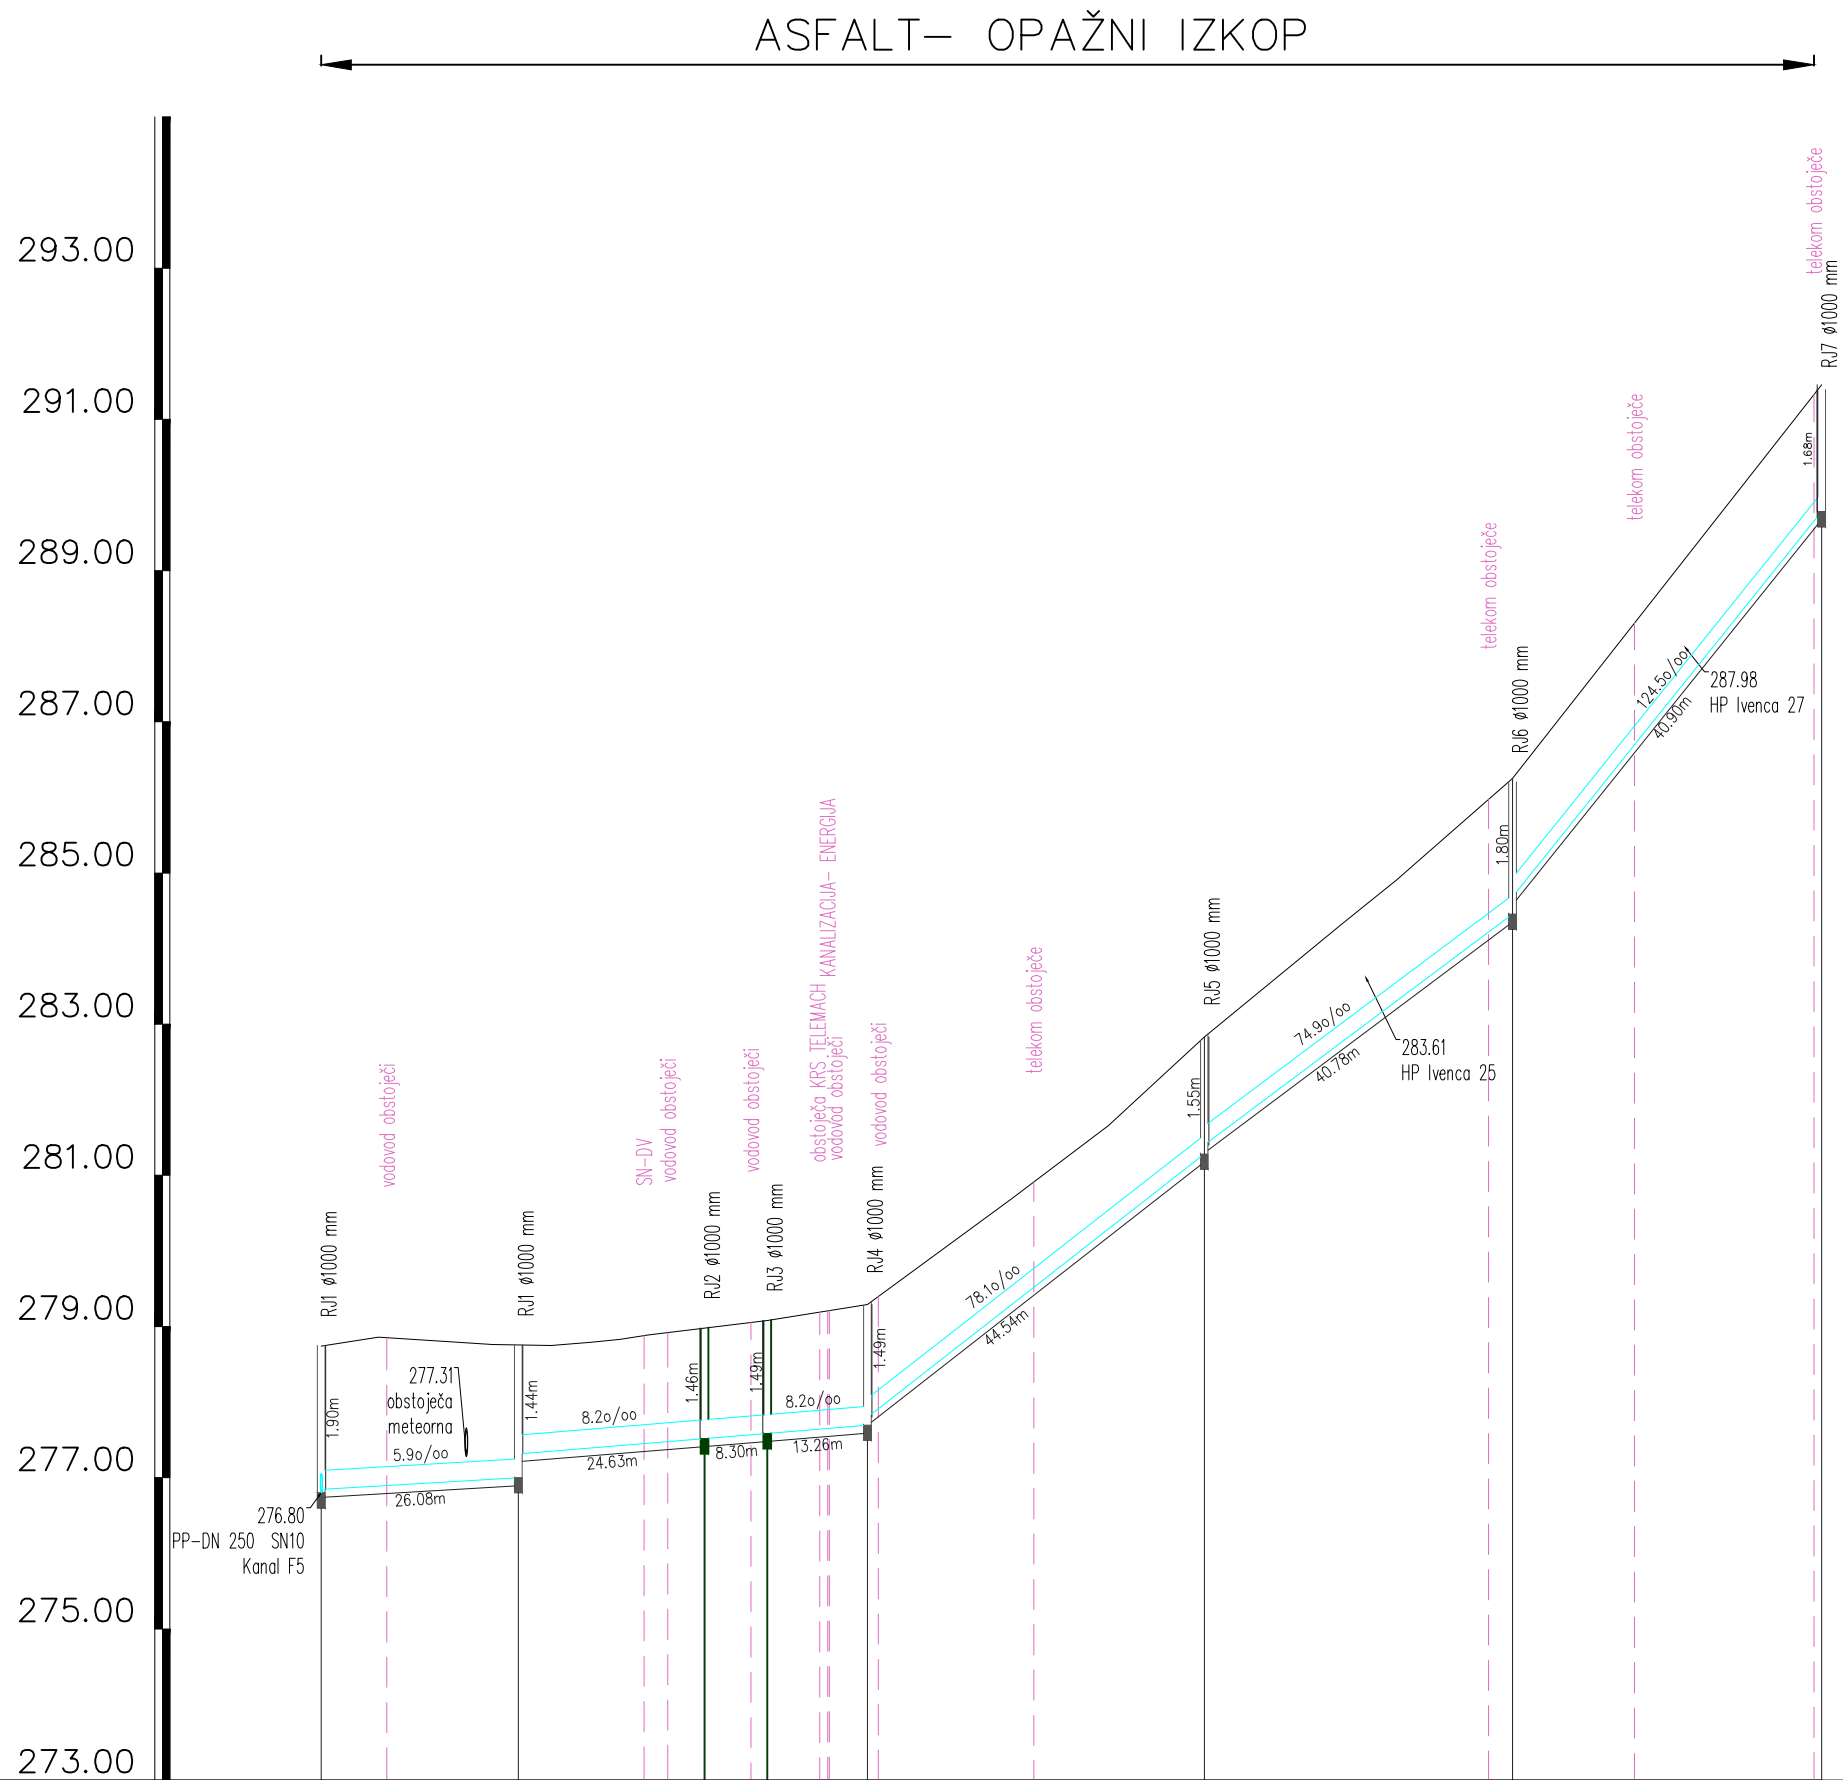

IME	RJ1 – Kanal F5		RJ1	RJ2 RJ3		RJ4	RJ5			RJ6			RJ7		
STACIONAŽA	0.00		26.08		50.72	58.93		72.04		116.58		157.36		198.26	
KOTA TERENA	278.74		278.76		278.98	279.08		279.29	280.69	281.66	282.83	284.33	284.91	286.25	291.46
KOTA IZTOKA, VTOKA	276.80	276.84	277.00	277.32	277.52	277.59	277.69	277.80		281.28	281.40		284.45	284.69	289.78
GLOBINA IZKOPA	2.05	2.00	1.86	1.54	1.57	1.60	1.70	1.60		1.65	1.54		1.90	1.67	1.78
PADEC	5.9		8.2			78.1			74.9			124.5			
DOLŽINA	26.08		24.63	8.30	13.26	44.54			40.78			40.90			
CEV PROFIL DOLŽINA	PP–DN 250 SN10 , L=198.26 m														

Št. proj.:		Opis spremembe:		Datum:		Podpis:	
Naročnik:		OBČINA VOJNIK Keršova 8 3212 Vojnik		Objekt:		FEKALNA KANALIZACIJA IVENCA	
Izvajalec:				Naslov risbe:		Vzdolžni prerez - Kanal F.6	
Podizvajalec:				Merilo: 1:1000/100		Št.risbe: 5.2.11	
Vodja projekta:	Ime:	Id. št.		Datum:		Podpis:	
Pooblaščen inženir:	Jelko Kozjak, inž. gradb.	IZS G-0224		06.10.2021			
Projektant:	Jelko Kozjak, inž. gradb.	IZS G-0224		06.10.2021			
Projektant:	Nina Knežević mag.inž.gradb.			06.10.2021			
Št. proj.:	Št. načrta:	Faza:	Datum:	Šifra projektne dokumentacije:			
143/16	143/16	PZI	oktober 2021				