


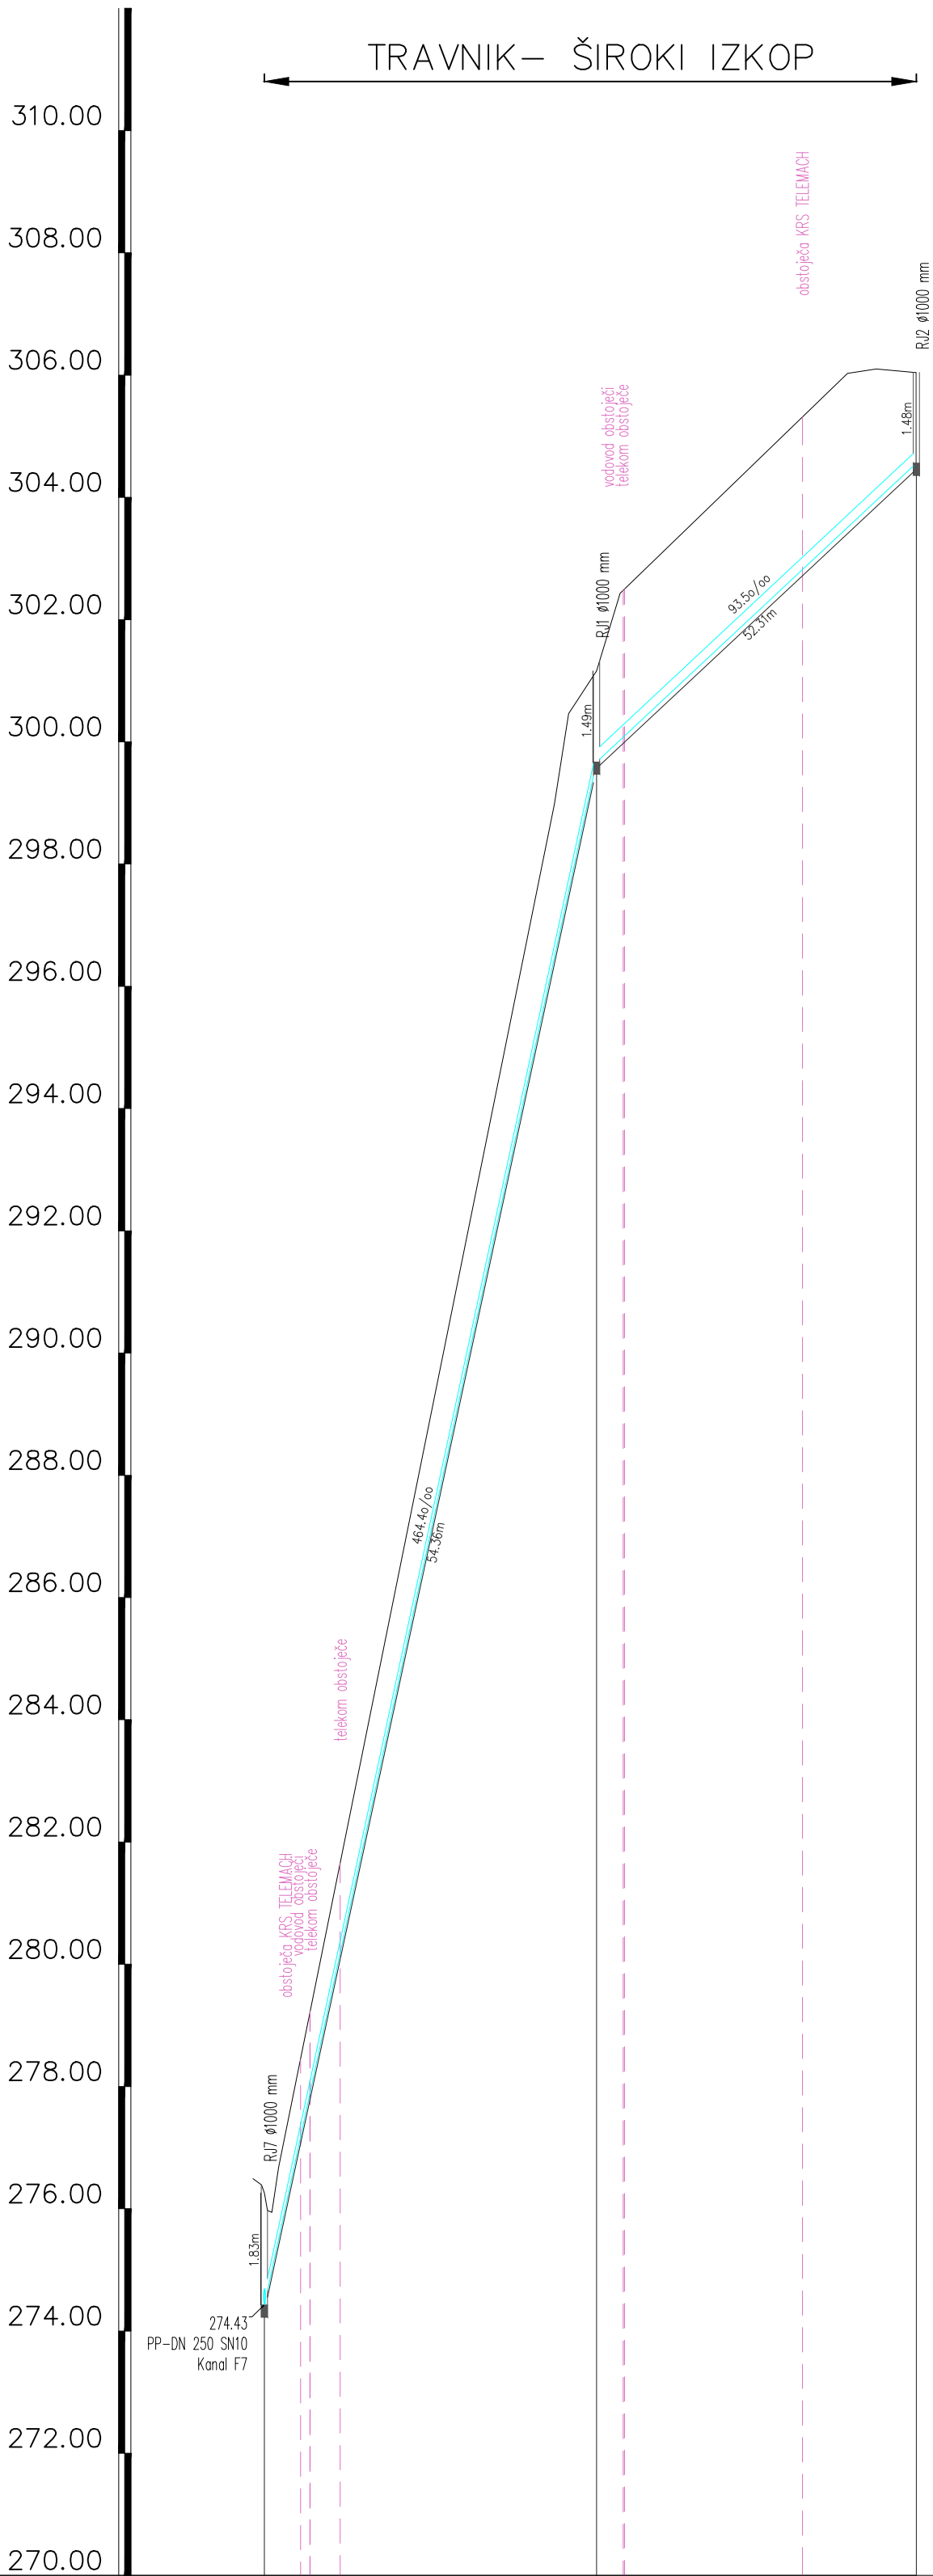

Kanal F7.1  
M 1:1000/100  
M1.K11



IME	RJ7 – Kanal F7		RJ1	RJ2	
STACIONAŽA	0.00		54.36		106.67
KOTA TERENA	276.26		301.16	306.03 306.10 306.04	
KOTA IZTOKA, VTOKA	274.43 274.43		299.67	304.56	
GLOBINA IZKOPA	1.94 1.94		1.59		
PADEC		464.4		93.5	
DOLŽINA		54.36		52.31	
CEV PROFIL DOLŽINA	PP-DN 200 SN10 , L=106.67 m				

Št. proj.:		Opis spremembe:	Datum:
Naročnik:		Objekt:	
 OBČINA VOJNIK Keršova 8 3212 Vojnik		FEKALNA KANALIZACIJA IVENCA	
Izvajalec:		Naslov risbe:	
		Vzdolžni prerez - Kanal F.7.1	
Podizvajalec:		Merilo: 1:1000/100	Št.risbe: 5.2.13
Vodja projekta:	Ime:	Id. št.	Datum:
Pooblaščen inženir:	Jelko Kozjak, inž. gradb.	IZS G-0224	06.10.2021
Projektant:	Jelko Kozjak, inž. gradb.	IZS G-0224	06.10.2021
Projektant:	Nina Knežević mag.inž.grad.		06.10.2021
Št. proj.:	Št. načrta:	Faza:	Datum:
143/16	143/16	PZI	oktober 2021