


Kanal F2
M 1:1000/100
M1.K2

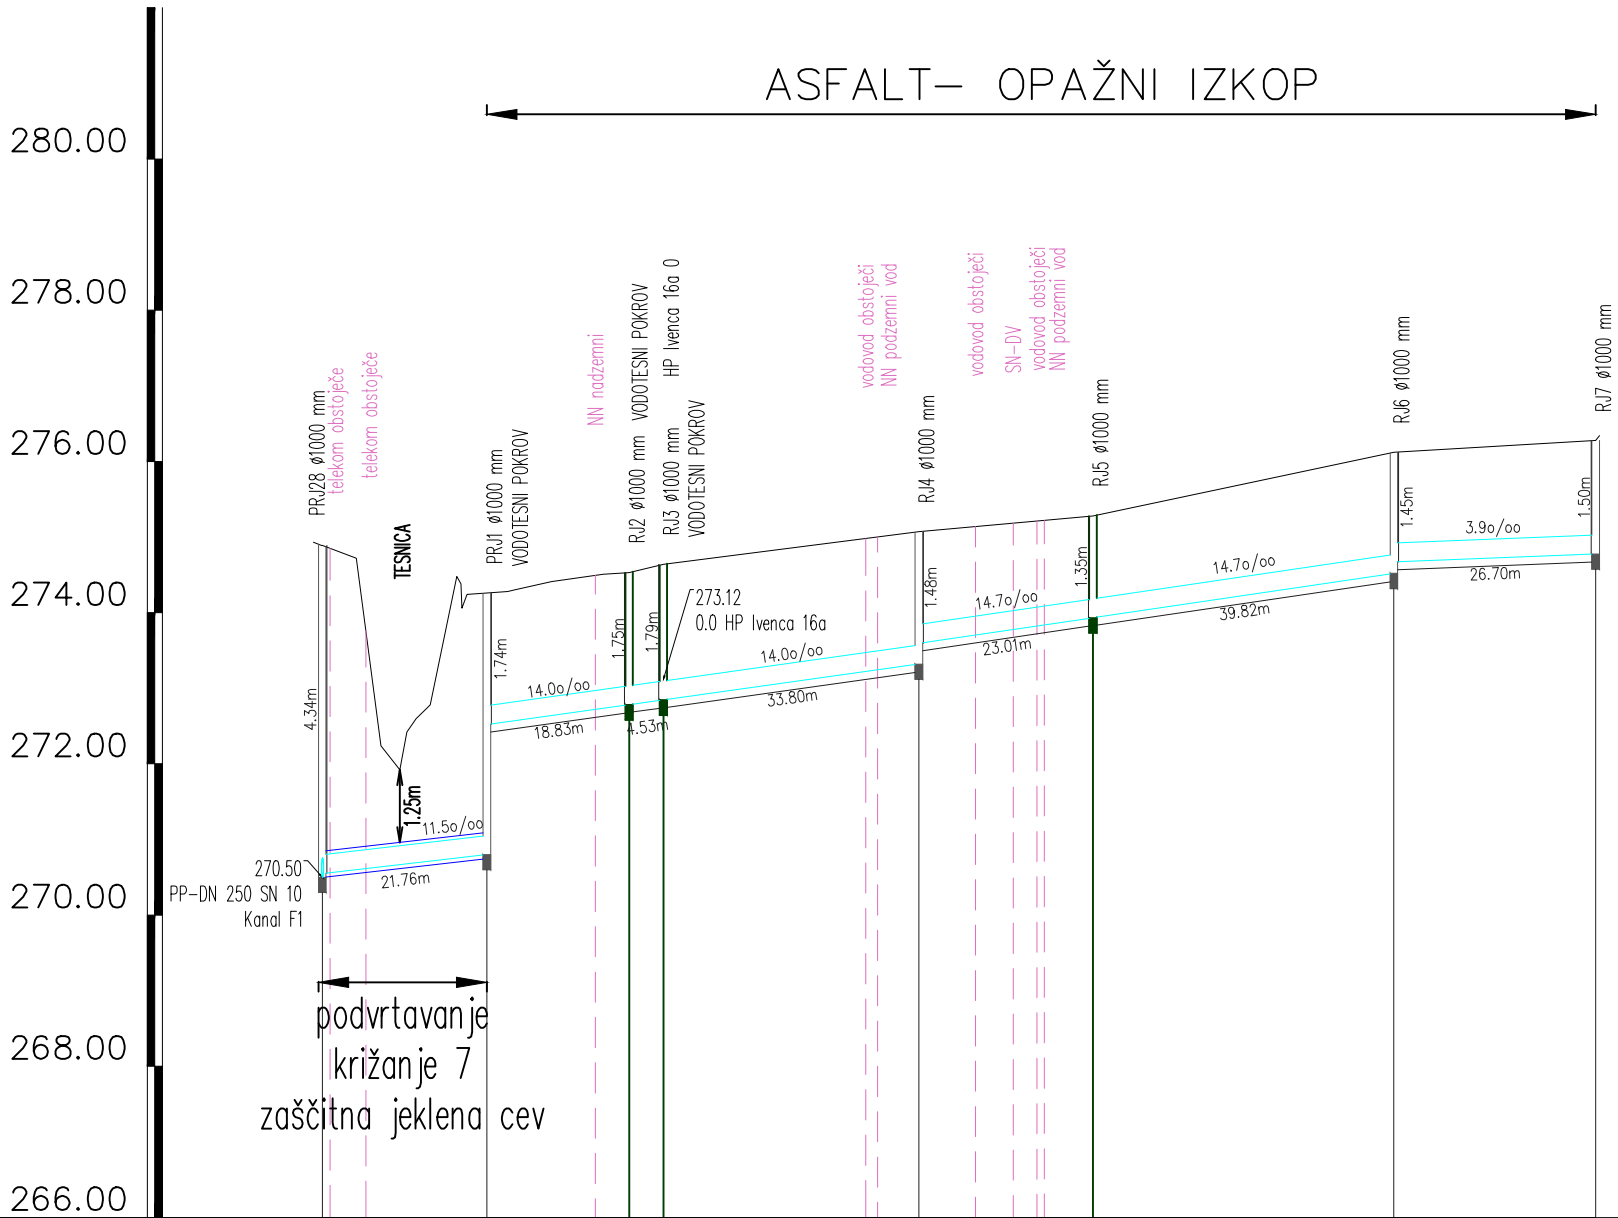

IME	PRJ28 – Kanal F1	PRJ1	RJ2	RJ3	RJ4	RJ5	RJ6	RJ7
STACIONAŽA	0.00	21.76	40.59	45.12	78.92	101.93	141.75	168.45
KOTA TERENA	274.89	274.26	274.53	274.64	275.07	275.28	276.12	276.28
KOTA IZTOKA, VTOKA	270.50 270.55	270.80 272.52	272.78 272.85		273.32 273.59	273.93	274.52 274.67	274.78
GLOBINA IZKOPA	4.50 4.45	3.56 1.84	1.85 1.90		1.86 1.58	1.45	1.71 1.55	1.61
PADEC	11.5	14.0			14.7		3.9	
DOLŽINA	21.76	18.83	4.53	33.80	23.01	39.82	26.70	
CEV PROFIL DOLŽINA	PP–DN 250 SN10 , L=168.45 m							

Št. proj.:		Opis spremembe:		Datum:	
Naročnik:		Objekt:			
 OBČINA VOJNIK Keršova 8 3212 Vojnik		FEKALNA KANALIZACIJA IVENCA			
Izvajalec:		Naslov risbe:			
 HIDROSVET		Vzdolžni prerez - Kanal F.2			
Podizvajalec:		Merilo: 1:1000/100		Št.risbe: 5.2.5	
Vodja projekta:	Ime:	Id. št.	Datum:	Podpis:	
Pooblaščen inženir:	Jelko Kozjak, inž. gradb.	IZS G-0224	06.10.2021		
Projektant:	Jelko Kozjak, inž. gradb.	IZS G-0224	06.10.2021		
Projektant:	Nina Knežević mag.inž.grad.		06.10.2021		
Št. proj.:	Št. načrta:	Faza:	Datum:	Šifra projektne dokumentacije:	
143/16	143/16	PZI	oktober 2021		