KRIŽANJE 2
Detajl podvrtavanja pod regionalno cesto II reda št. 430
odsek 0282 Višnja vas – Celje v km cca 0.084

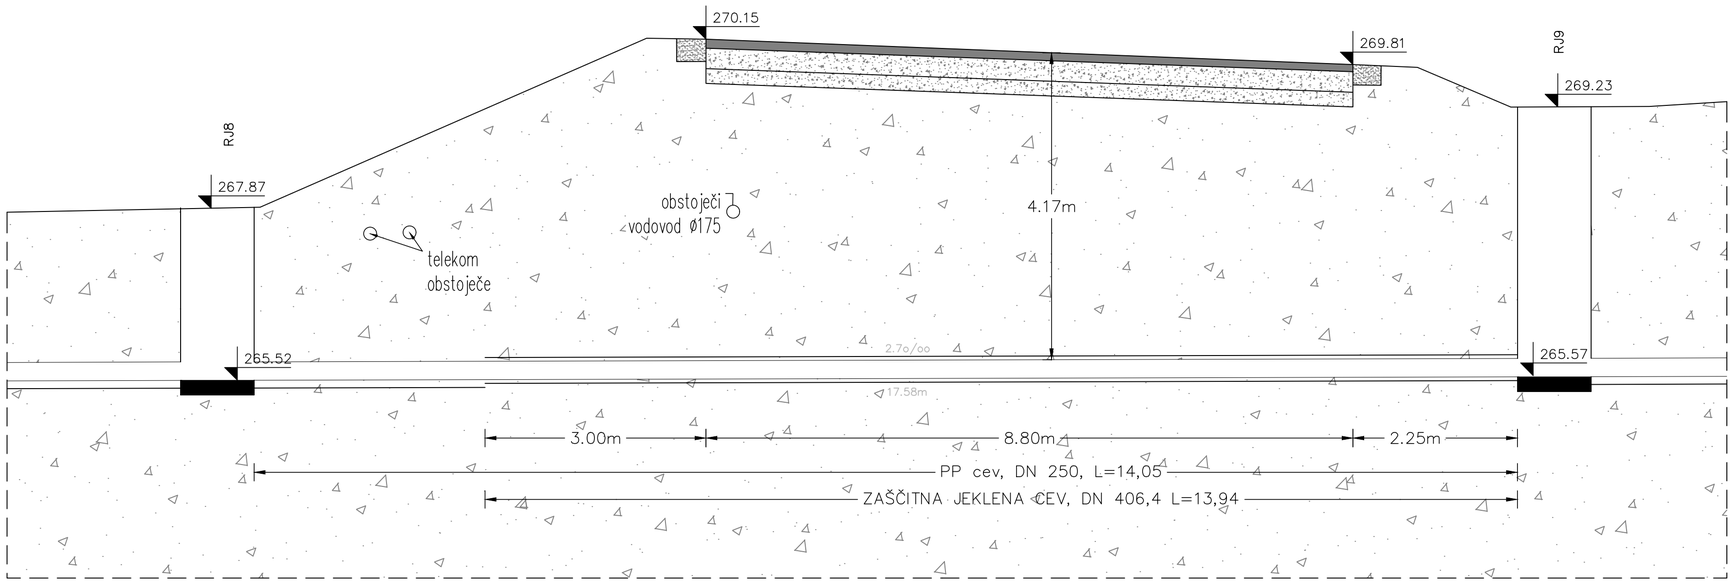

Detajl zaščite cevi
Merilo 1:25

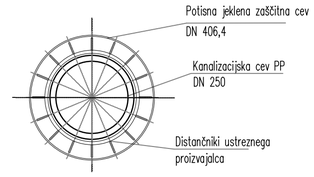

Vzdolžni profil

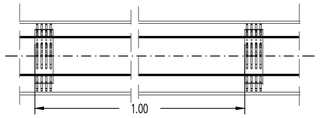

KRIŽANJE 1
Detajl podvrtavanja pod regionalno cesto II reda št. 430
odsek 0282 Višnja vas – Celje v km cca 0.450

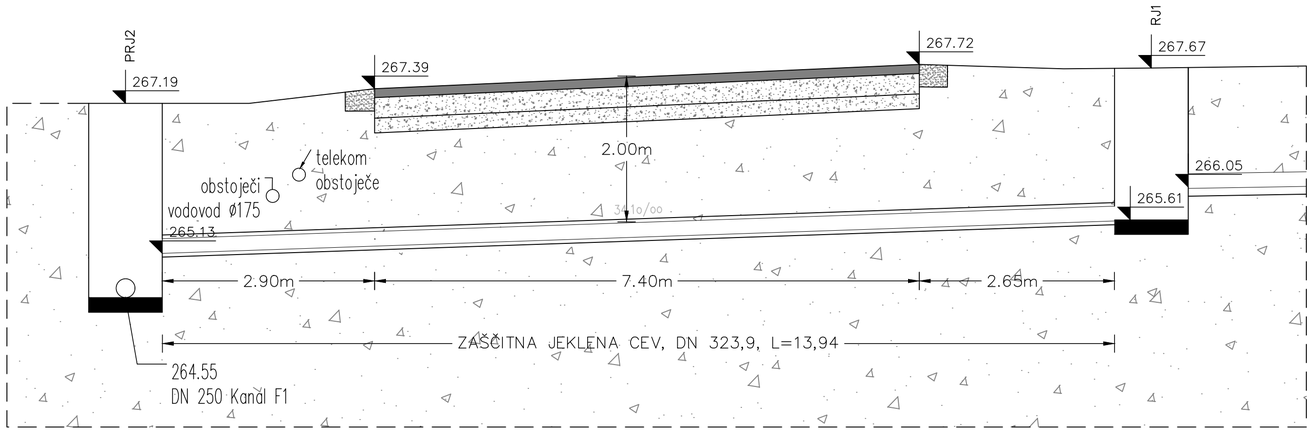

Detajl zaščite cevi
Merilo 1:25

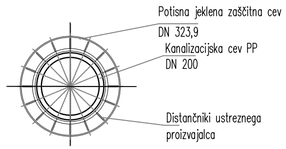

Vzdolžni profil

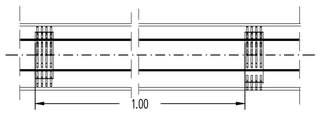

Št. proj.:	Opis spremembe:	Datum:	Podpis:

Naročnik:
OBČINA VOJNIK
Keršova 8
3212 Vojnik

Izvajalec:
HIDROSVET

Podizvajalec:

Objekt:
FEKALNA KANALIZACIJA IVENCA

Naslov risbe:
Detajl križanja z regionalno cesto - križanje 1 in križanje 2

Merilo: 1:50 | Št.risbe: 5.3.15

	Ime:	Id. št.	Datum:	Podpis:
Vodja projekta:	Jelko Kozjak, inž. gradb.	IZS G-0224	27.09.2021	
Pooblaščeni inženir:	Jelko Kozjak, inž. gradb.	IZS G-0224	27.09.2021	
Projektant:	Jelko Kozjak, inž. gradb.	IZS G-0224	27.09.2021	
Projektant:	Nina Knežević mag.inž.grad.		27.09.2021	

Št. proj.:	Št. načrta:	Faza:	Datum:	Šifra projektne dokumentacije:
143/16	143/16	PZI	oktober 2021	