

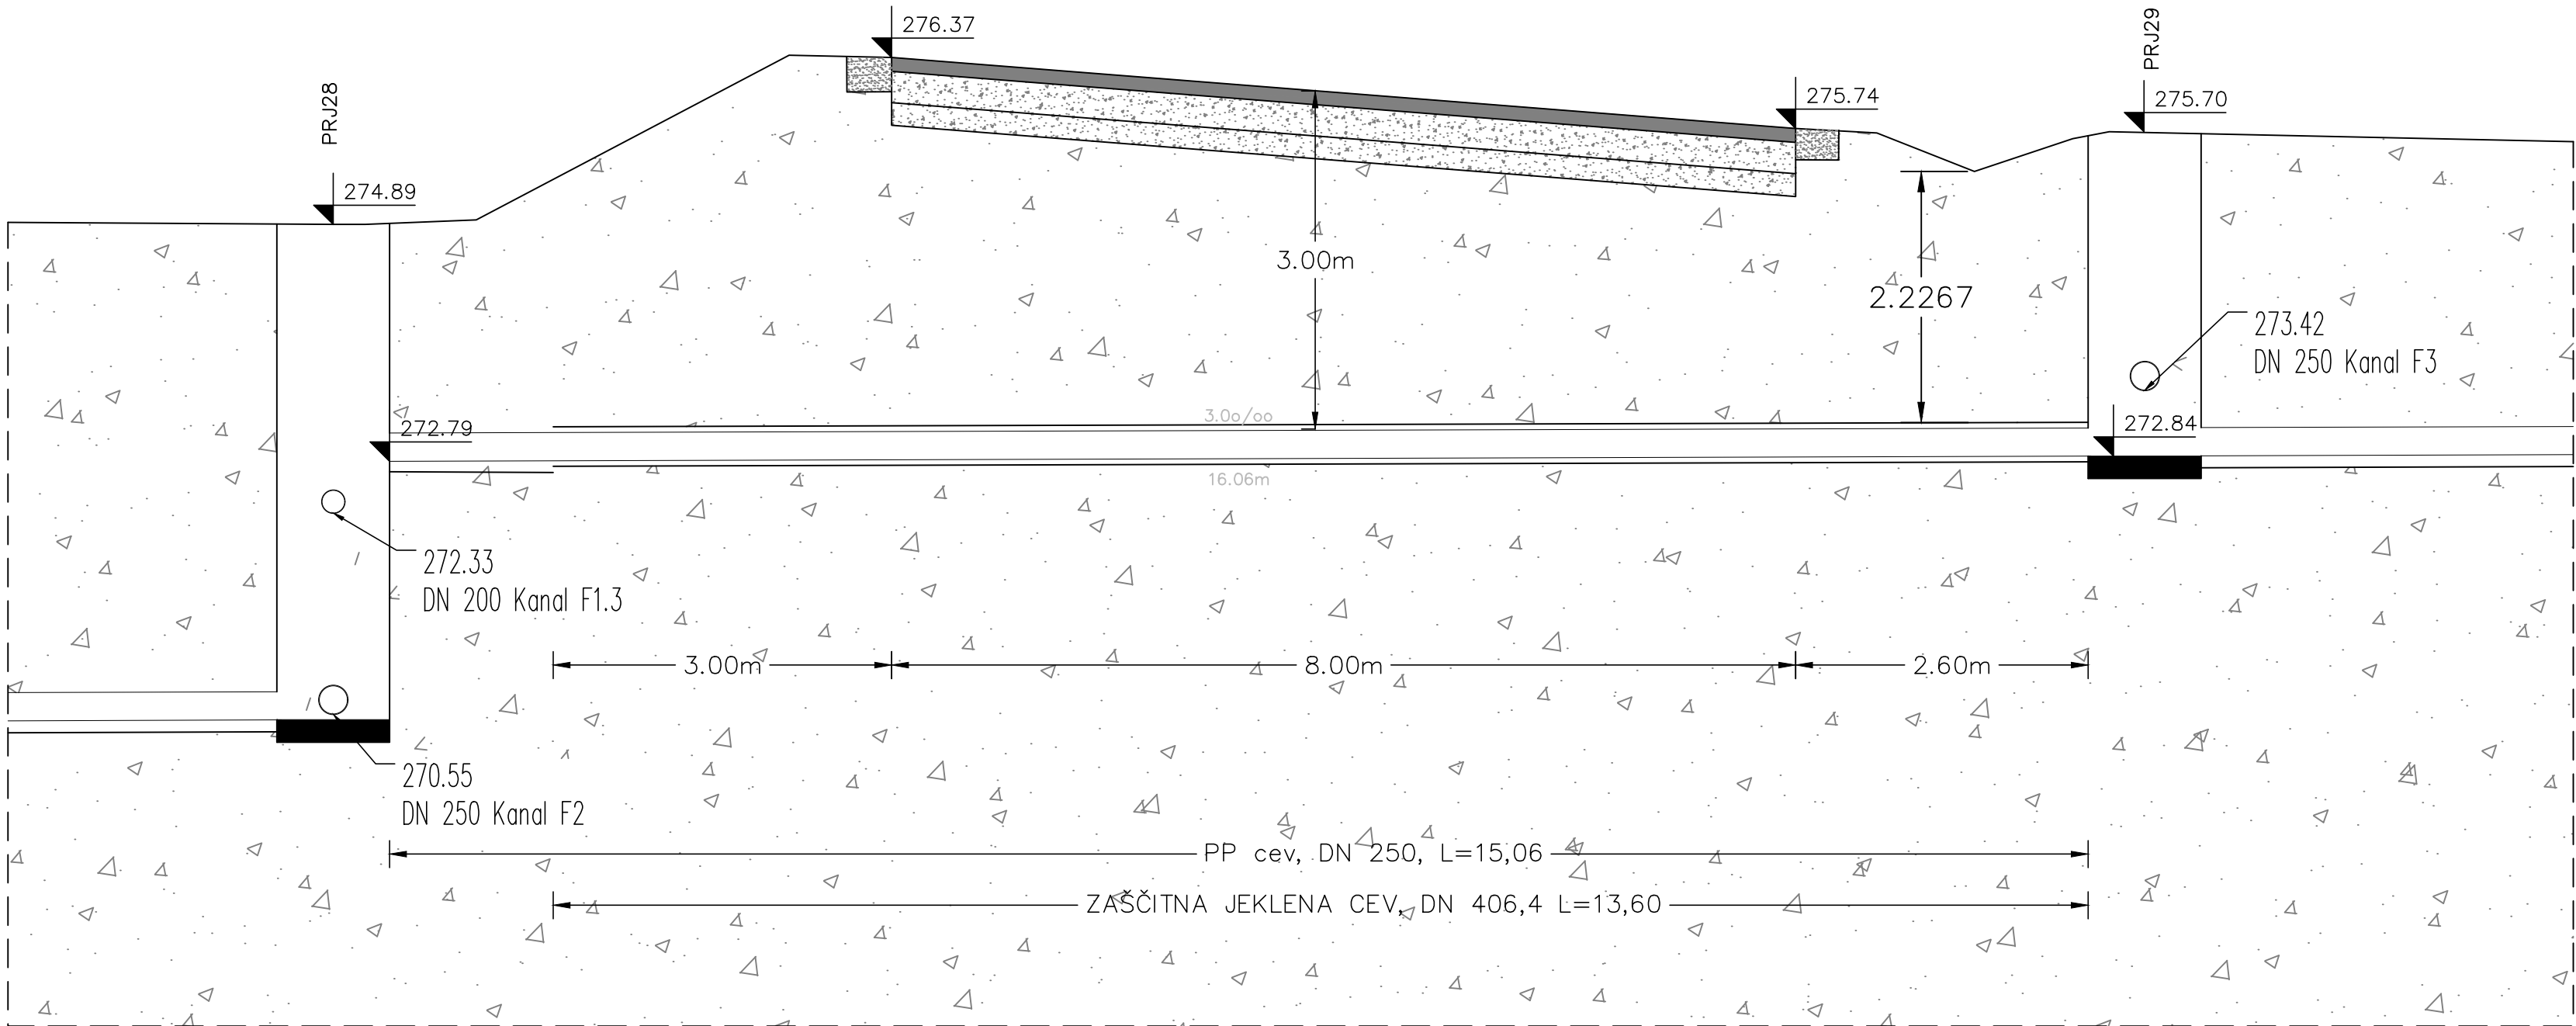


KRIŽANJE 5
Detalji podvrtavanja pod regionalno cesto II reda št. 430
odsek 0281 Stranice – Vošnja vas v km cca 9.354

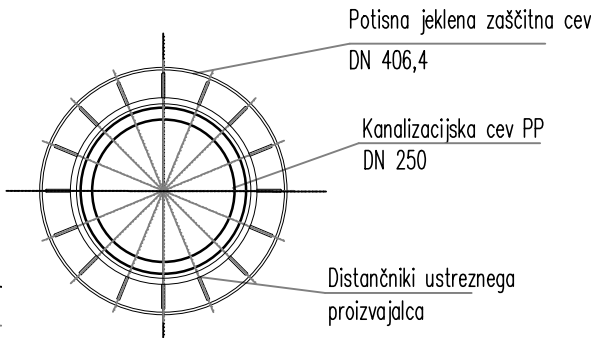


Detalji zaštite cevi
Merilo 1:25

KRIŽANJE 4
Detalji podvrtavanja pod regionalno cesto II reda št. 430
odsek 0281 Stranice – Vošnja vas v km cca 9.976

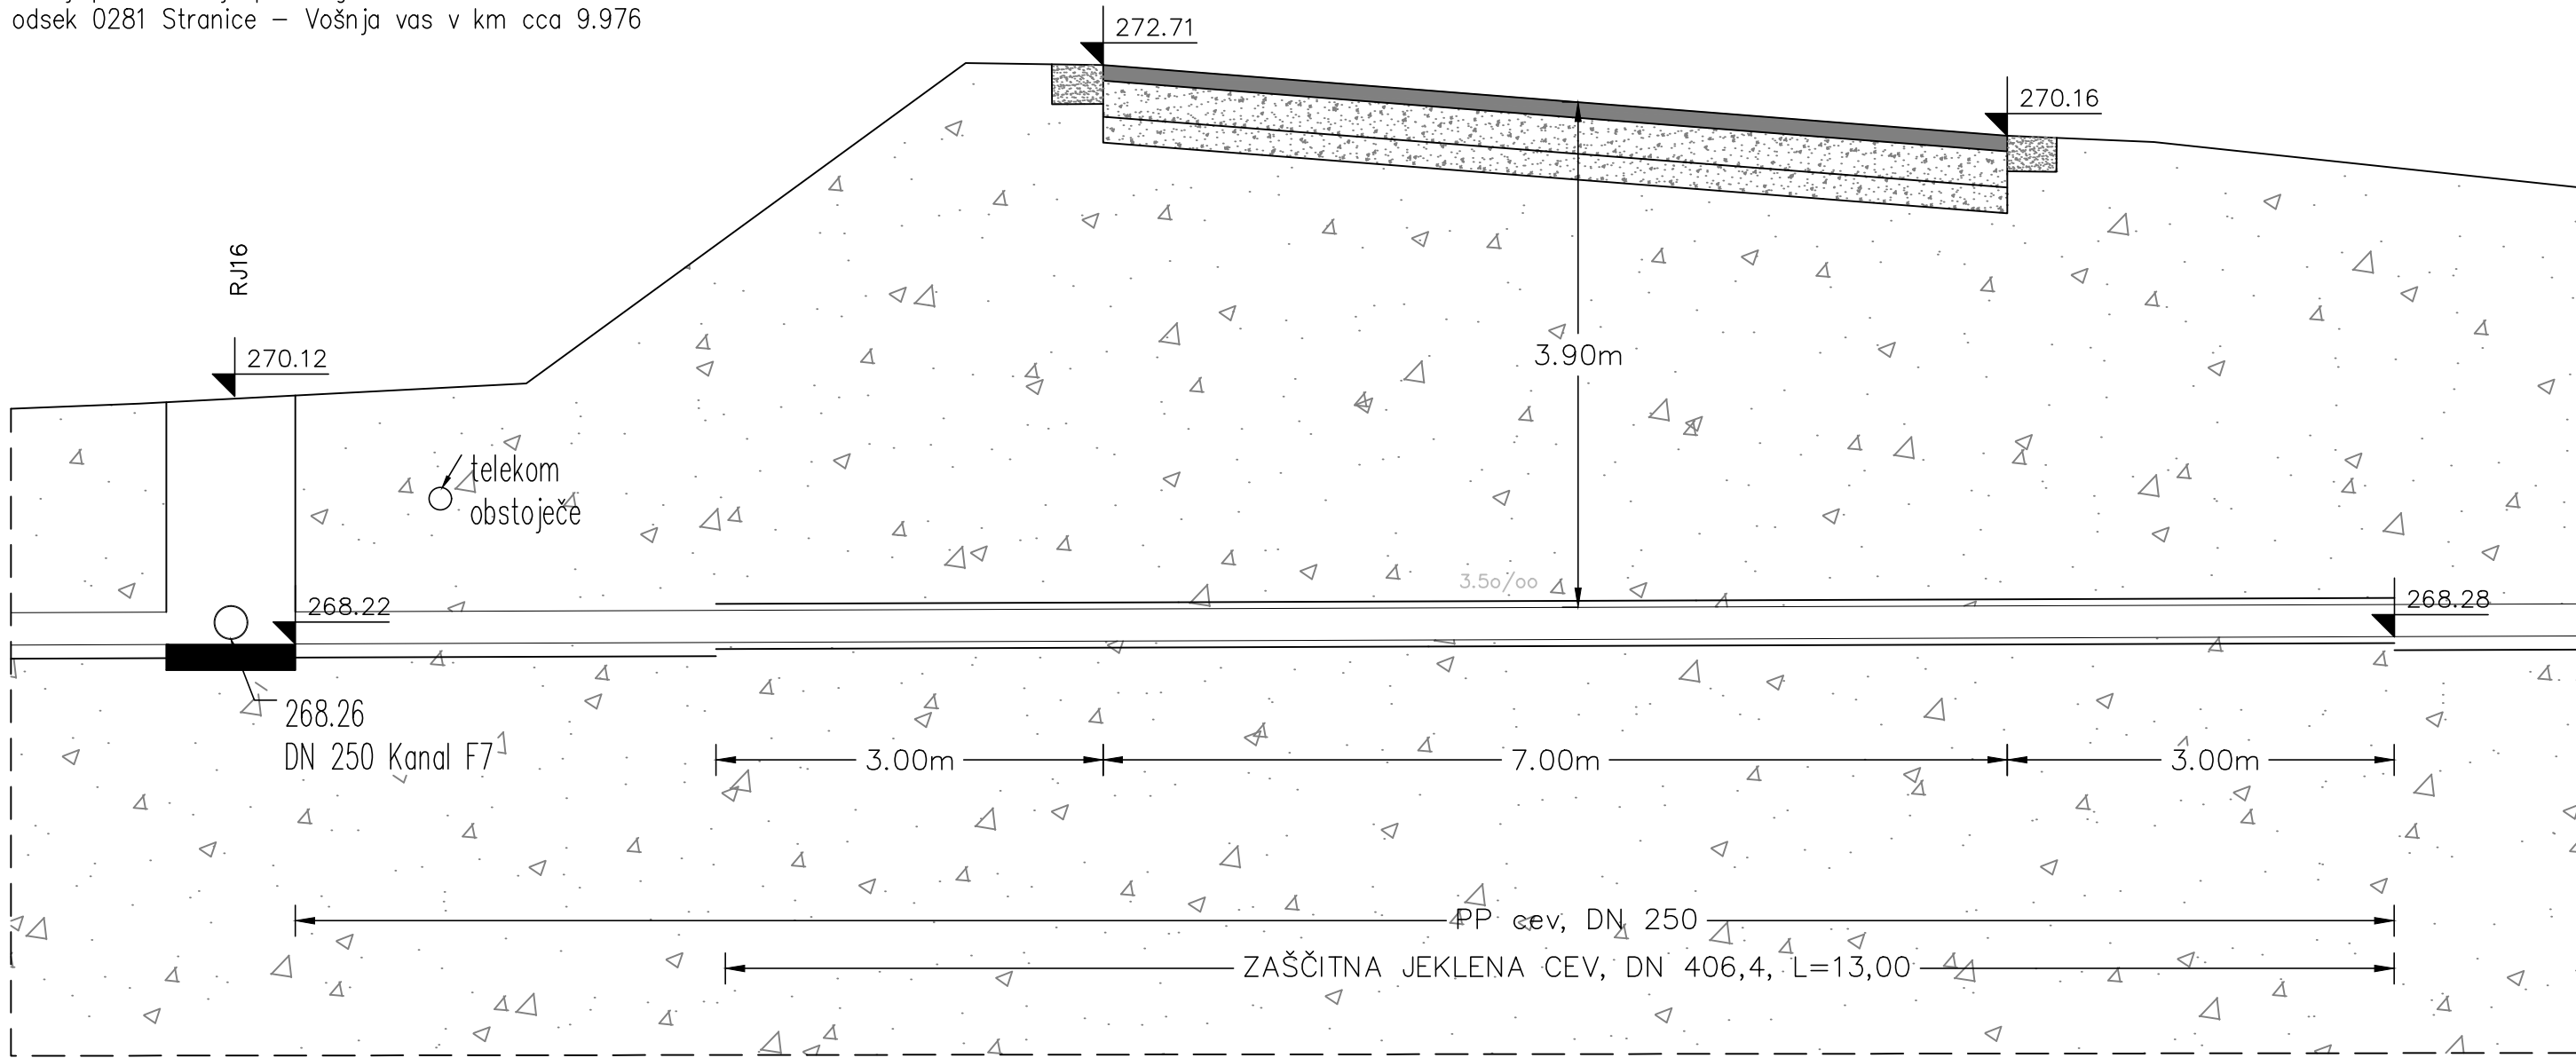

Vzdolžni profil

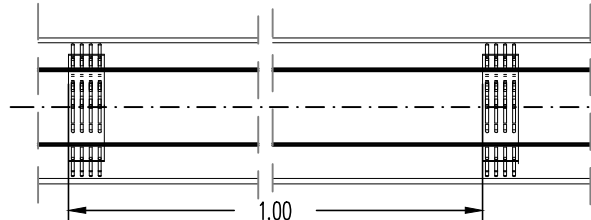

Št. proj.:		Opis spremembe:		Datum:		Podpis:	
Naročnik:		OBČINA VOJNIK Keršova 8 3212 Vojnik		Objekt:		FEKALNA KANALIZACIJA IVENCA	
Izvajalec:		HIDROSVET		Naslov risbe:		Detalji križanja z regionalno cesto - križanje 4 in križanje 5	
Podizvajalec:				Merilo: 1:50		Št.risbe: 5.3.17	
Vodja projekta:		Ime:	Id. št.	Datum:		Podpis:	
Pooblaščen inženir:		Jelko Kozjak, inž. gradb.	IZS G-0224	27.09.2021			
Projektant:		Jelko Kozjak, inž. gradb.	IZS G-0224	27.09.2021			
Projektant:		Nina Knežević mag.inž.grad.		27.09.2021			
Št. proj.:		Št. načrta:	Faza:	Datum:		Šifra projektne dokumentacije:	
143/16		143/16	PZI	oktober 2021			