



MONTAŽNI KASKADNI JAŠEK  
ABC ZA CEVI IZ ARMIRANEGA  
POLIESTRA DN 200 – 500 mm

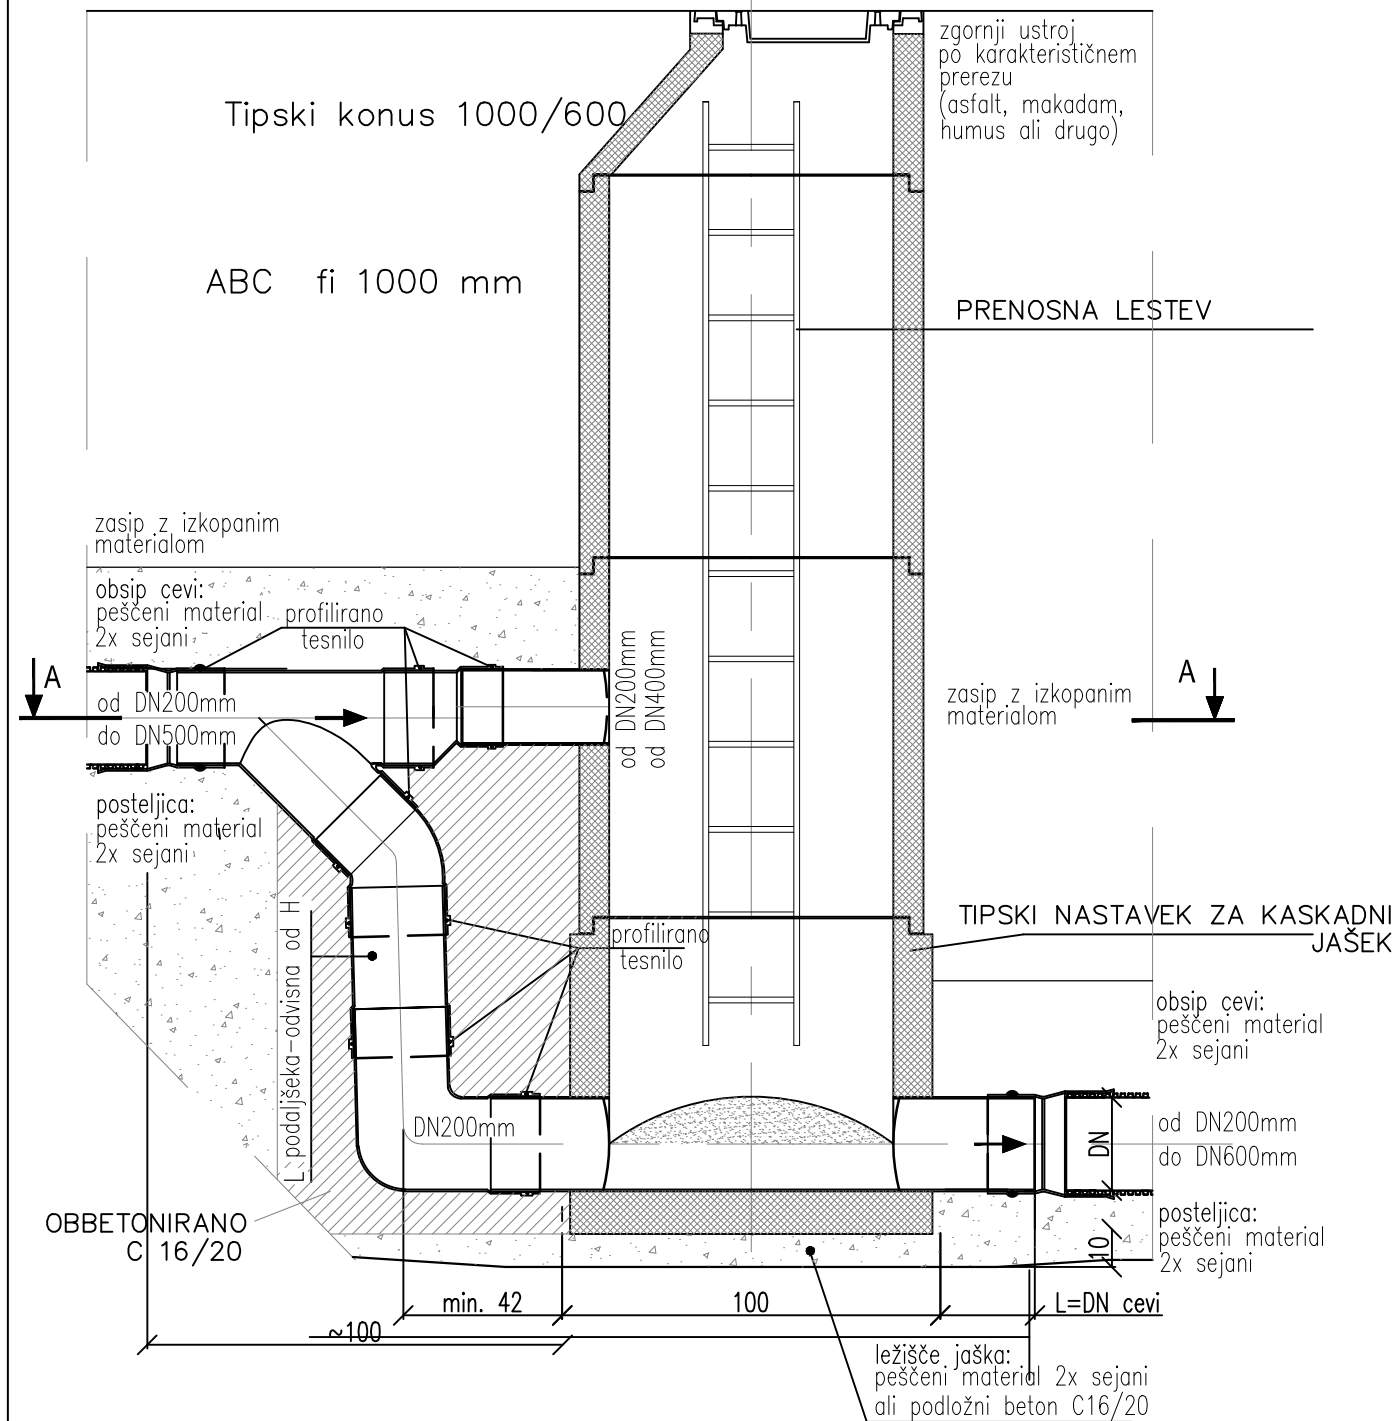





PREREZ B-B

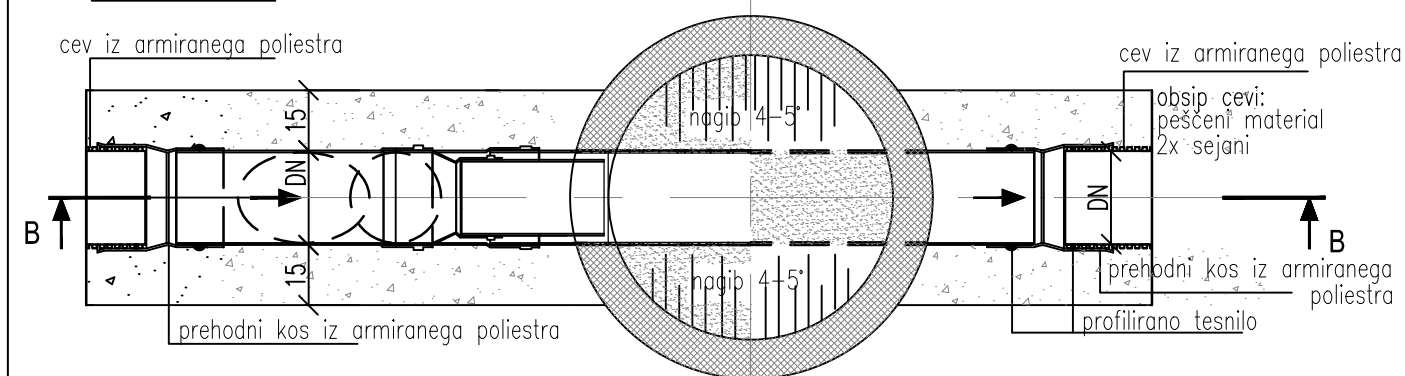Tipski pokrov fi 600 mm



PREREZ A-A



Št. proj.: Opis spremembe:			Datum:	Podpis:
Naročnik:		Objekt:		
	OBČINA VOJNIK Keršova 8 3212 Vojnik	FEKALNA KANALIZACIJA IVENCA		
Izvajalec:		Naslov risbe:		
		Detajl tipskega kaskadnega jaška		
Podizvajalec:		Merilo: 1:20		
		Št.risbe: 5.3.2		
Vodja projekta:	Ime:	Id. št.	Datum:	Podpis:
	Jelko Kozjak, inž. gradb.	IZS G-0224	24.09.2021	
Pooblaščen inženir:	Jelko Kozjak, inž. gradb.	IZS G-0224	24.09.2021	
Projektant:	Jelko Kozjak, inž. gradb.	IZS G-0224	24.09.2021	
Projektant:	Nina Knežević mag.inž.grad.		24.09.2021	
Št. proj.:	Št. načrta:	Faza:	Datum:	Šifra projektne dokumentacije:
143/16	143/16	PZI	oktober 2021	