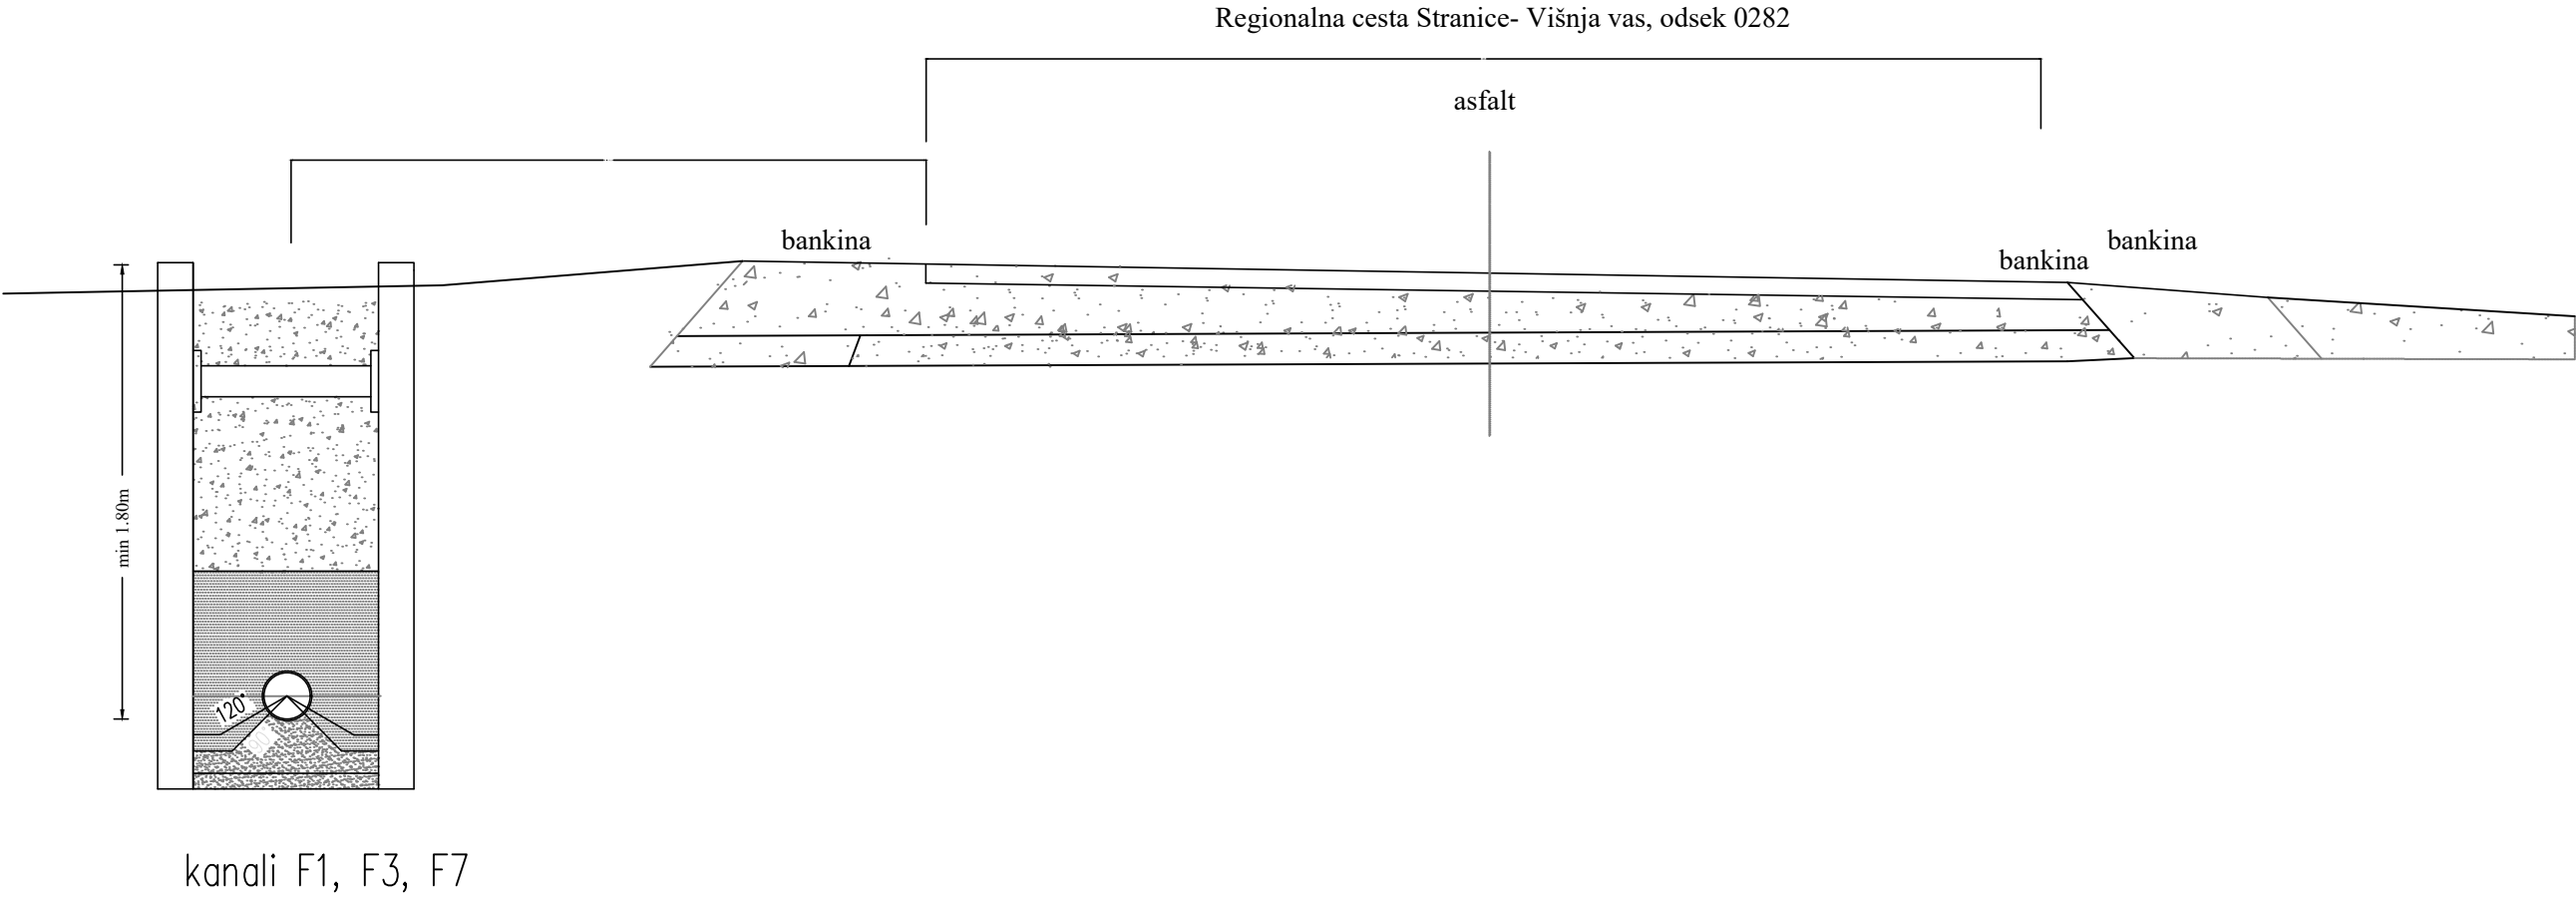
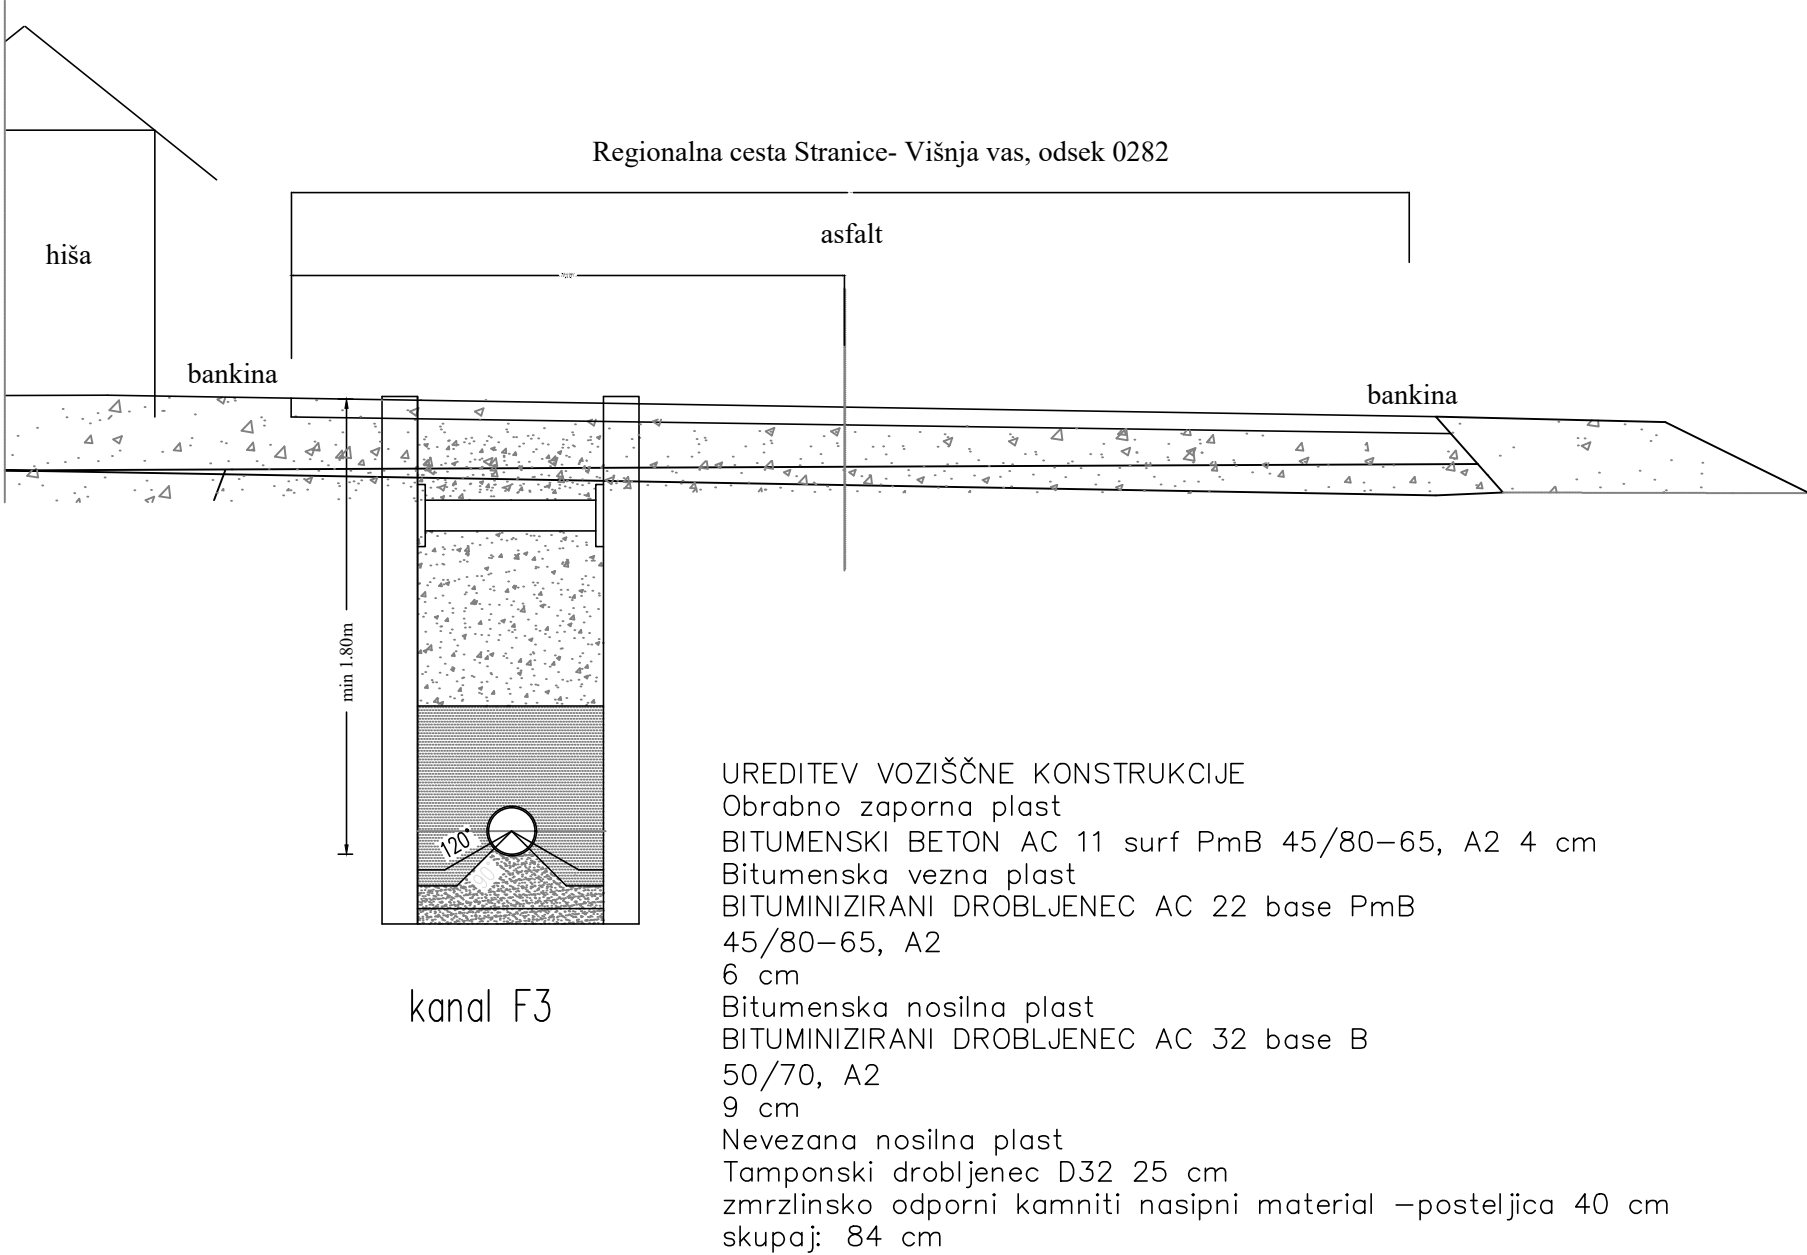

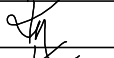
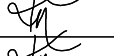

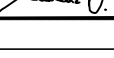


KARAKTERISTIČNI PREREZ REGIONALNE CESTE



KARAKTERISTIČNI PREREZ REGIONALNE CESTE



Št. proj.:		Opis spremembe:		Datum:
Naročnik:		Objekt:		Podpis:
 OBČINA VOJNIK Keršova 8 3212 Vojnik		FEKALNA KANALIZACIJA IVENCA		
Izvajalec:		Naslov risbe:		
		Karakteristični prerez ceste		
Podizvajalec:		Merilo: 1:50		Št.risbe: 5.3.20
	Ime:	Id. št.	Datum:	Podpis:
Vodja projekta:	Jelko Kozjak, inž. gradb.	IZS G-0224	28.09.2021	
Pooblaščen inženir:	Jelko Kozjak, inž. gradb.	IZS G-0224	28.09.2021	
Projektant:	Jelko Kozjak, inž. gradb.	IZS G-0224	28.09.2021	
Projektant:	Nina Knežević mag.inž.grad.		28.09.2021	
Št. proj.:	Št. načrta:	Faza:	Datum:	Šifra projektne dokumentacije:
143/16	143/16	PZI	oktober 2021	