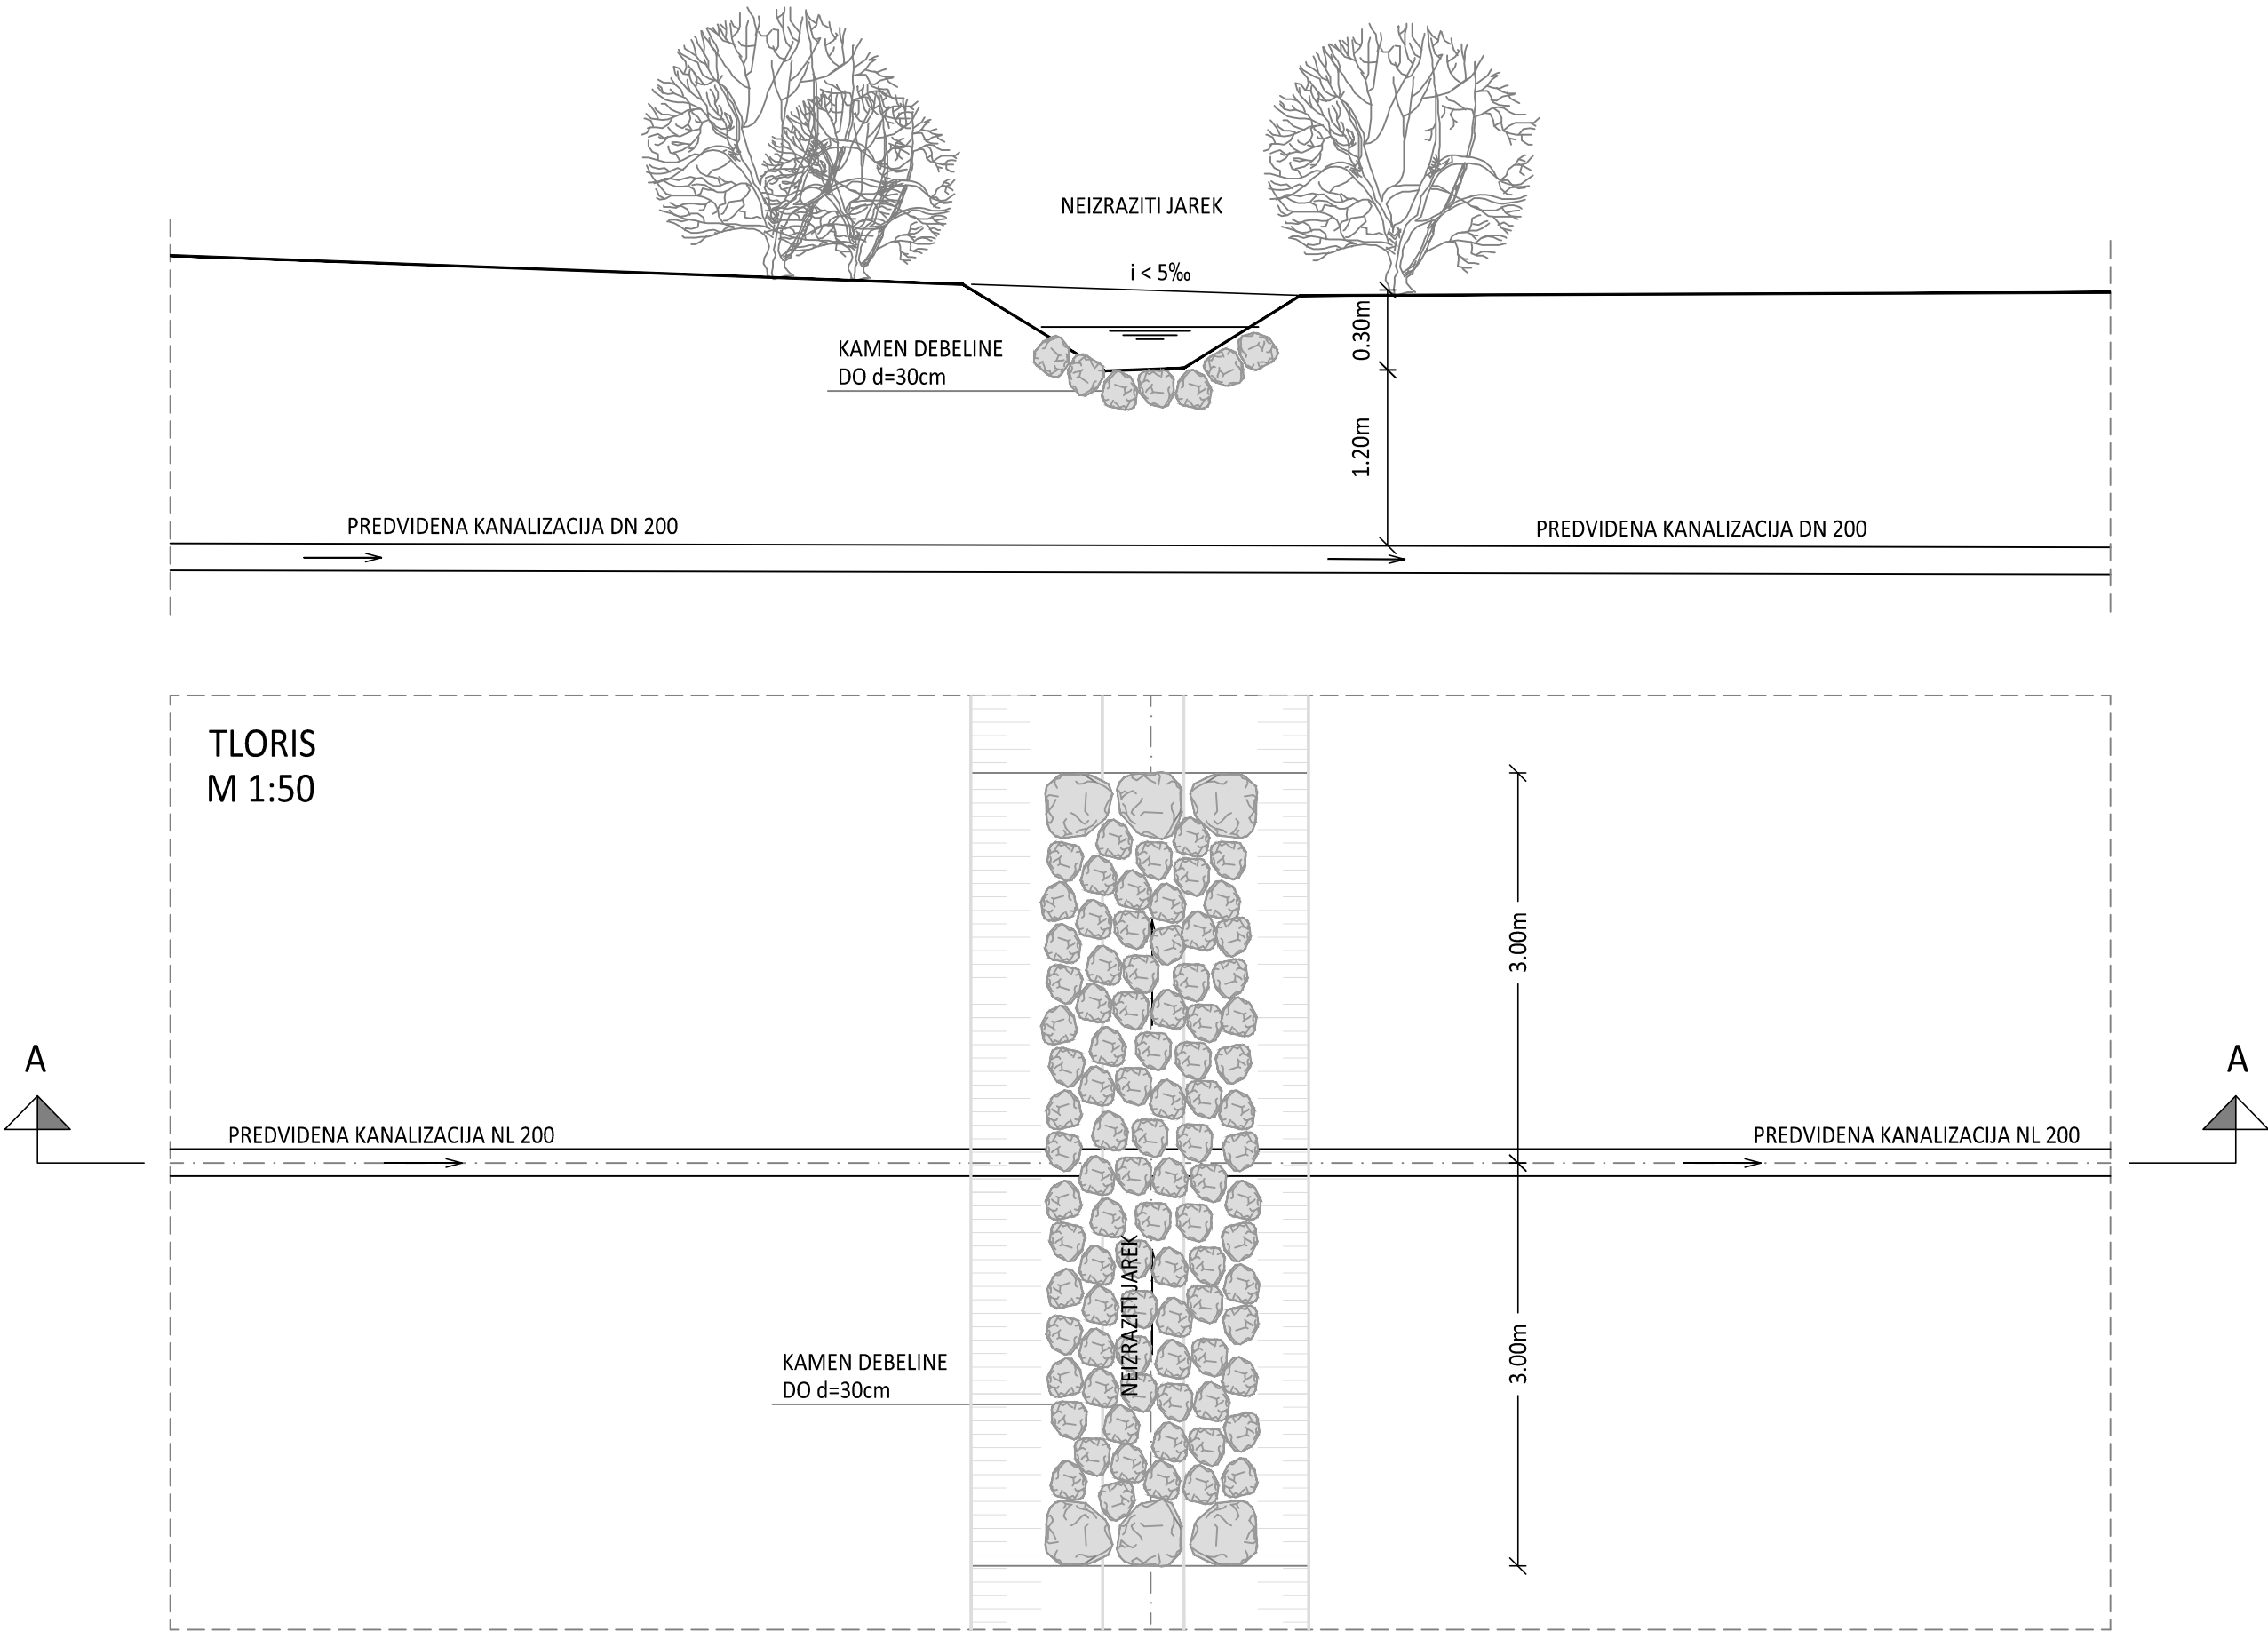


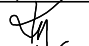
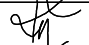

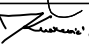


DETAJL PREČKANJA NEIMENOVANEGA POTOKA, OZIROMA JARKA



Št. proj.:	Opis spremembe:		Datum:	Podpis:
Naročnik:	 OBČINA VOJNIK Keršova 8 3212 Vojnik		Objekt: FEKALNA KANALIZACIJA IVENCA	
Izvajalec:			Naslov risbe: Detajl prečkanja manjših potokov, oziroma jarkov	
Podizvajalec:			Merilo: 1:50	Št.risbe: 5.3.23
Vodja projekta:	Ime: Jelko Kozjak, inž. gradb.	Id. št. IZS G-0224	Datum: 28.09.2021	Podpis: 
Pooblaščen inženir:	Ime: Jelko Kozjak, inž. gradb.	Id. št. IZS G-0224	Datum: 28.09.2021	Podpis: 
Projektant:	Ime: Jelko Kozjak, inž. gradb.	Id. št. IZS G-0224	Datum: 28.09.2021	Podpis: 
Projektant:	Ime: Nina Knežević mag.inž.grad.	Id. št.	Datum: 28.09.2021	Podpis: 
Št. proj.:	Št. načrta:	Faza:	Datum:	Šifra projektne dokumentacije:
143/16	143/16	PZI	oktober 2021	