


PE UMIRJEVALNI JAŠEK DN 1000

Primer izvedbe jaška v zelenici

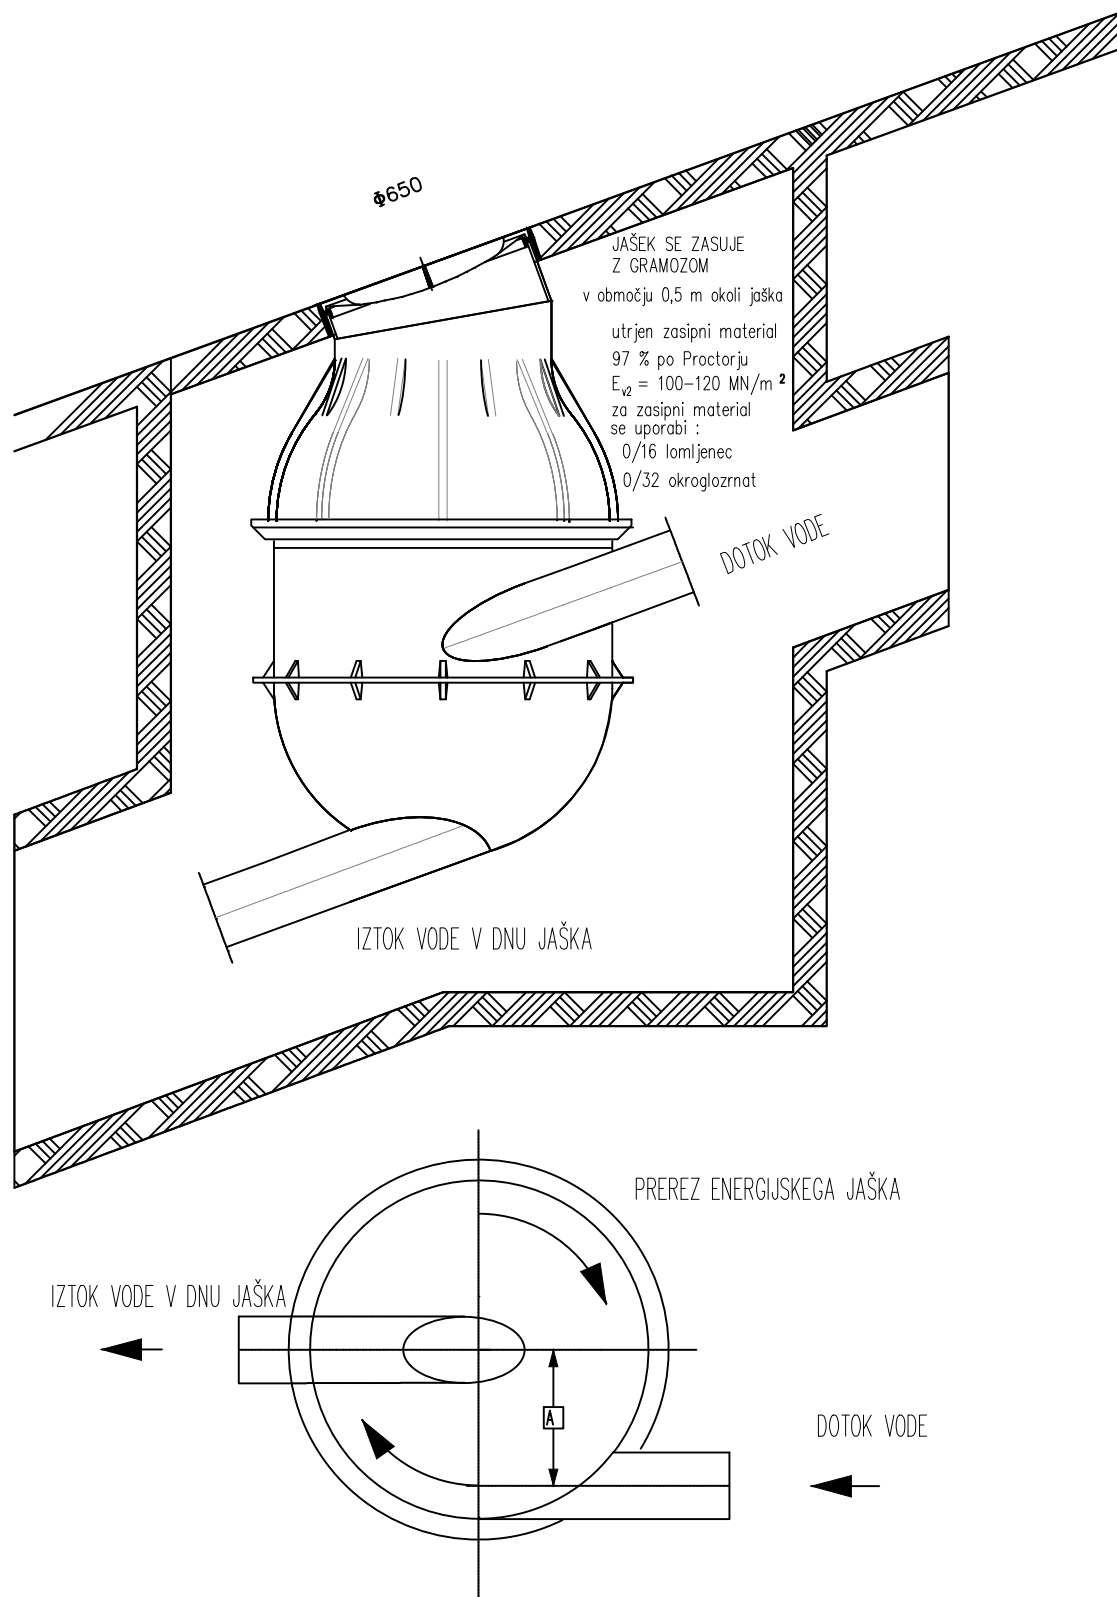

Objekt: **Detajl umirjevalnega jaška**

Izvajalec:



Št. proj.:

143/16

Merilo:

Faza:

PZI

Datum:

oktober
2021

Št.risbe:

5.3.3