
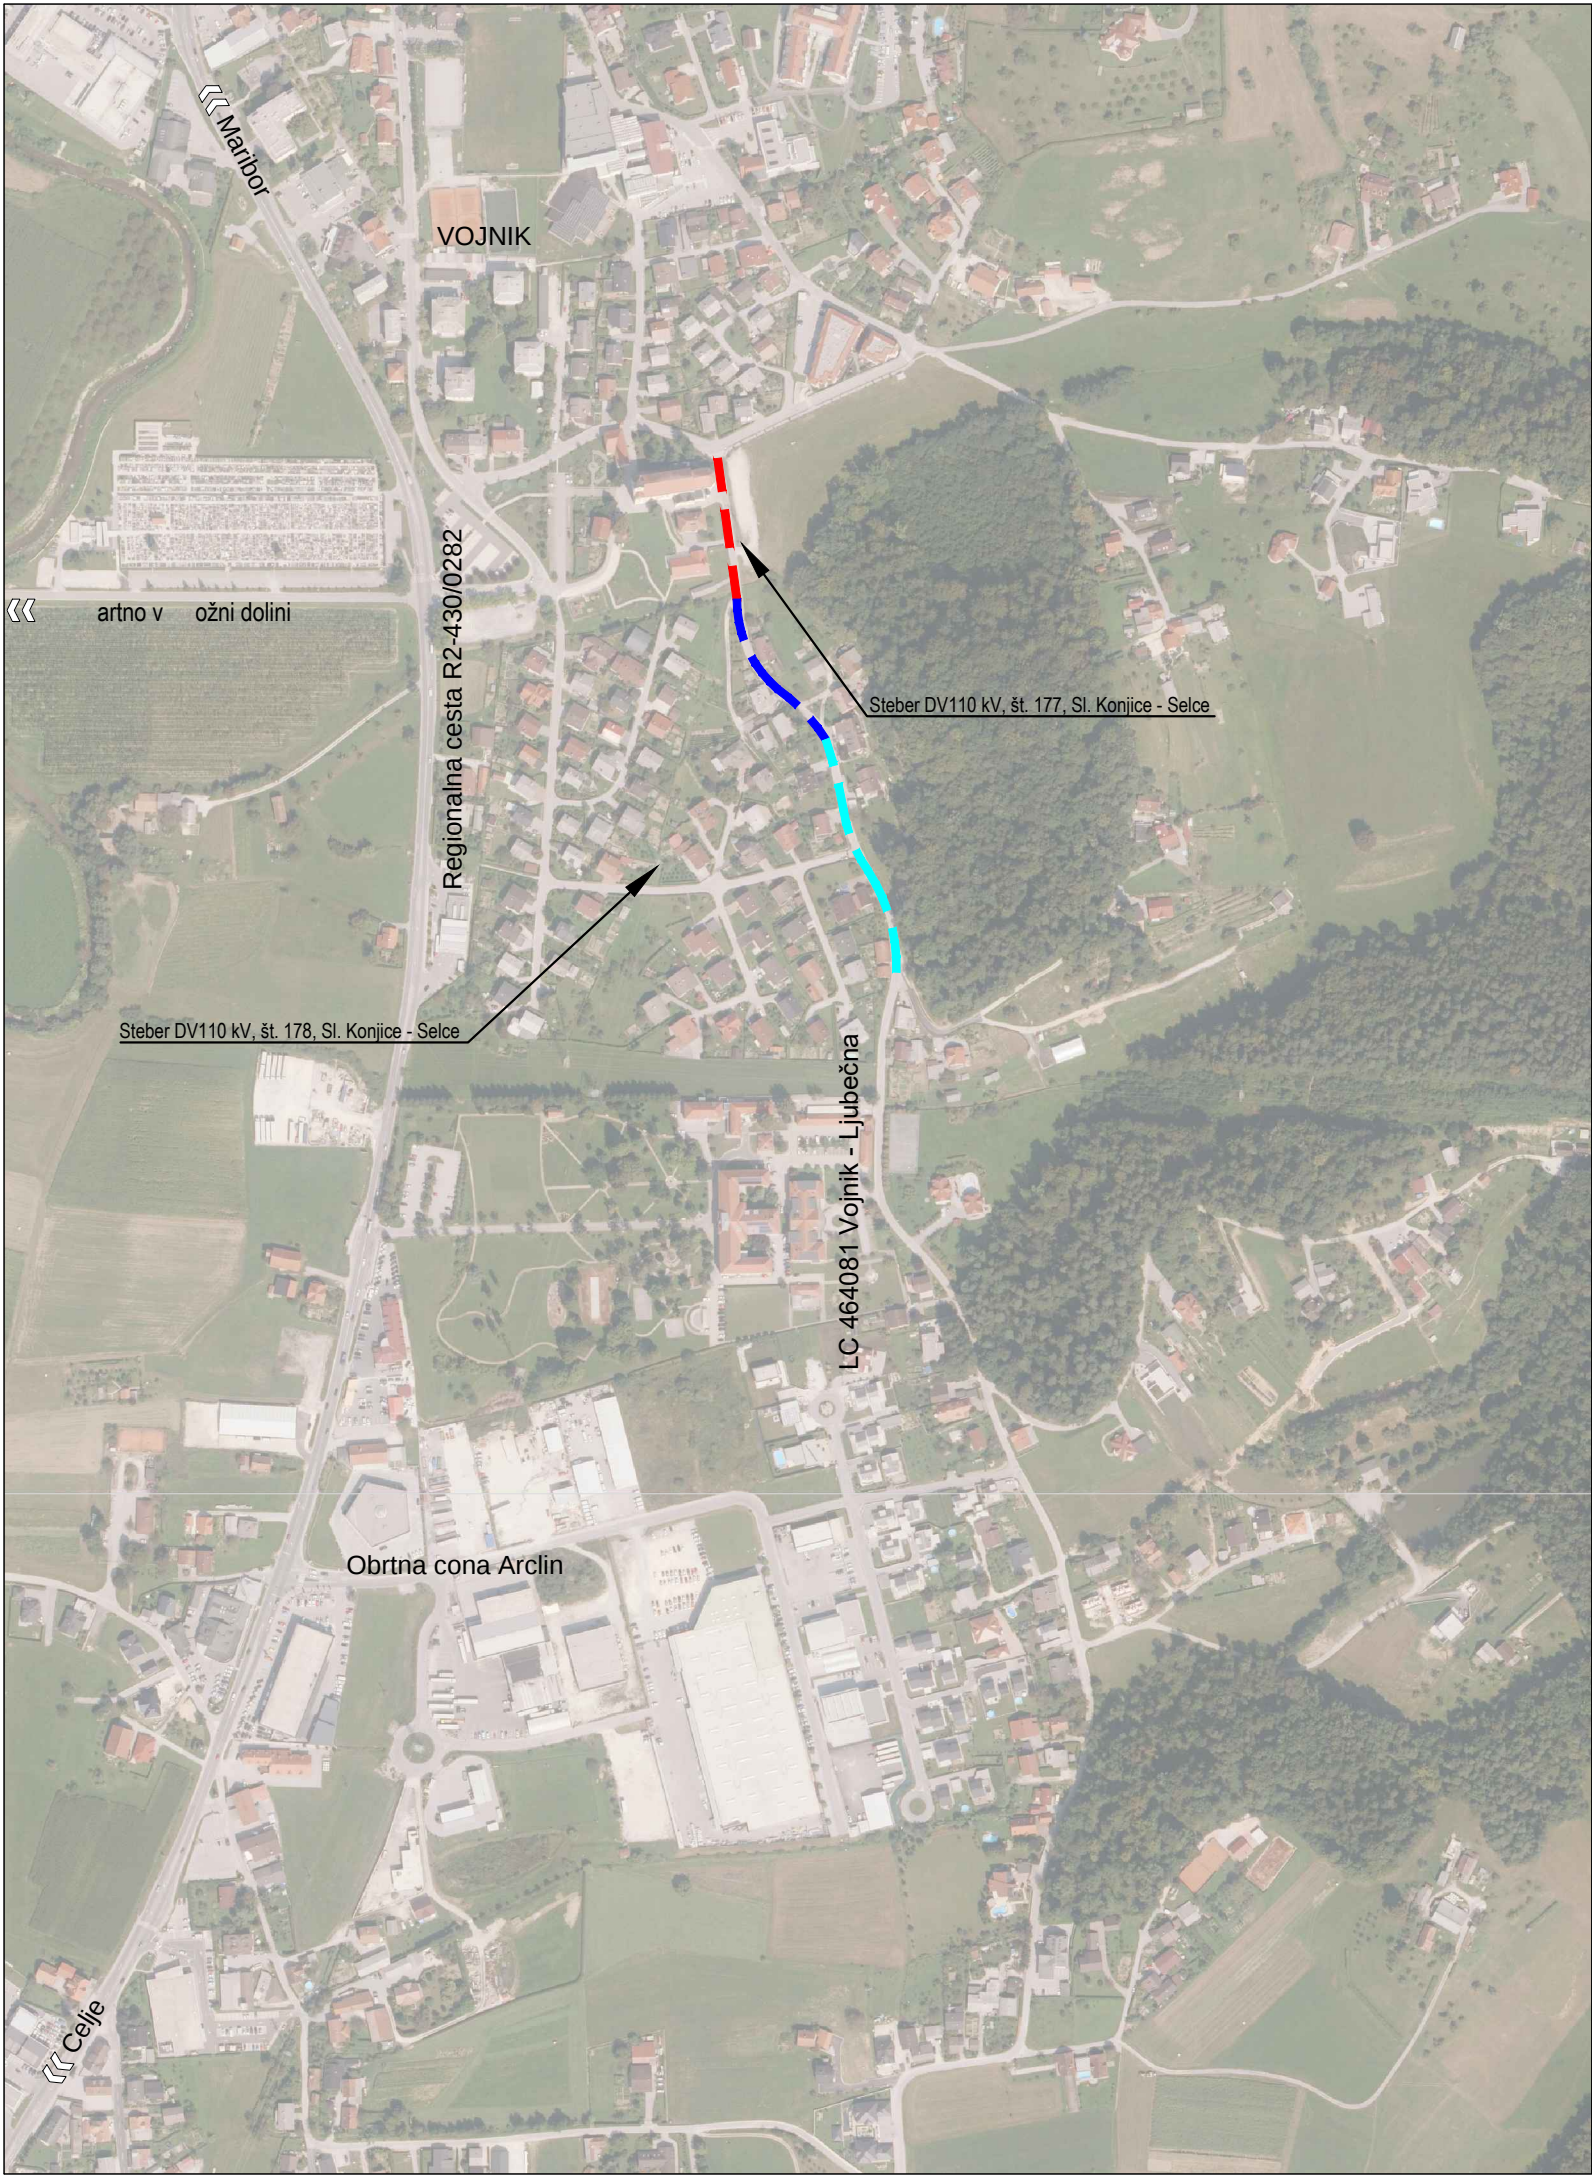


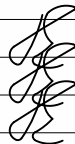

- Odsek 0+000 - 0+090
- Odsek 0+090 - 0+209
- Odsek 0+209 - 0+362

Sprememba:		Opis sprememb:		Datum:		Podpis:	
Investitor:				Izdelovalec:			
 Občina Vojnik Keršova ulica 8 3212 Vojnik				<u>Projektiva NVG Celje</u> Projektiva NVG d.o.o. Opekarniška cesta 15b 3000 Celje			
Objekt / del objekta: Ureditev lokalne ceste LC 464081 Vojnik - Ljubečna (Murnova ulica, Cesta talcev)				Vrsta načrta:			
				2 / Načrt gradbeništva			
				Opis risbe:			
				Pregledna situacija			
		Ime:		Ident. št. IZS:		Podpis:	
Odg. vodja proj.:		Peter Tovornik, univ.dipl.inž.grad.		G-3503			
Odg. projektant:		Peter Tovornik, univ.dipl.inž.grad.		G-3503			
Obdelal:		Peter Tovornik, univ.dipl.inž.grad.		G-3503			
Faza: PZI		Št. projekta: 586/21	Št. načrta: 586/21	Merilo: 1:5.000		Datum: januar 2021	
Št. odseka:	Arh. št.:	Faza/objekt:	Šifra risbe:		Črna koda arhiva:		
			G.101				
464081		004.2101	Šetvilka risbe:				
			01				