


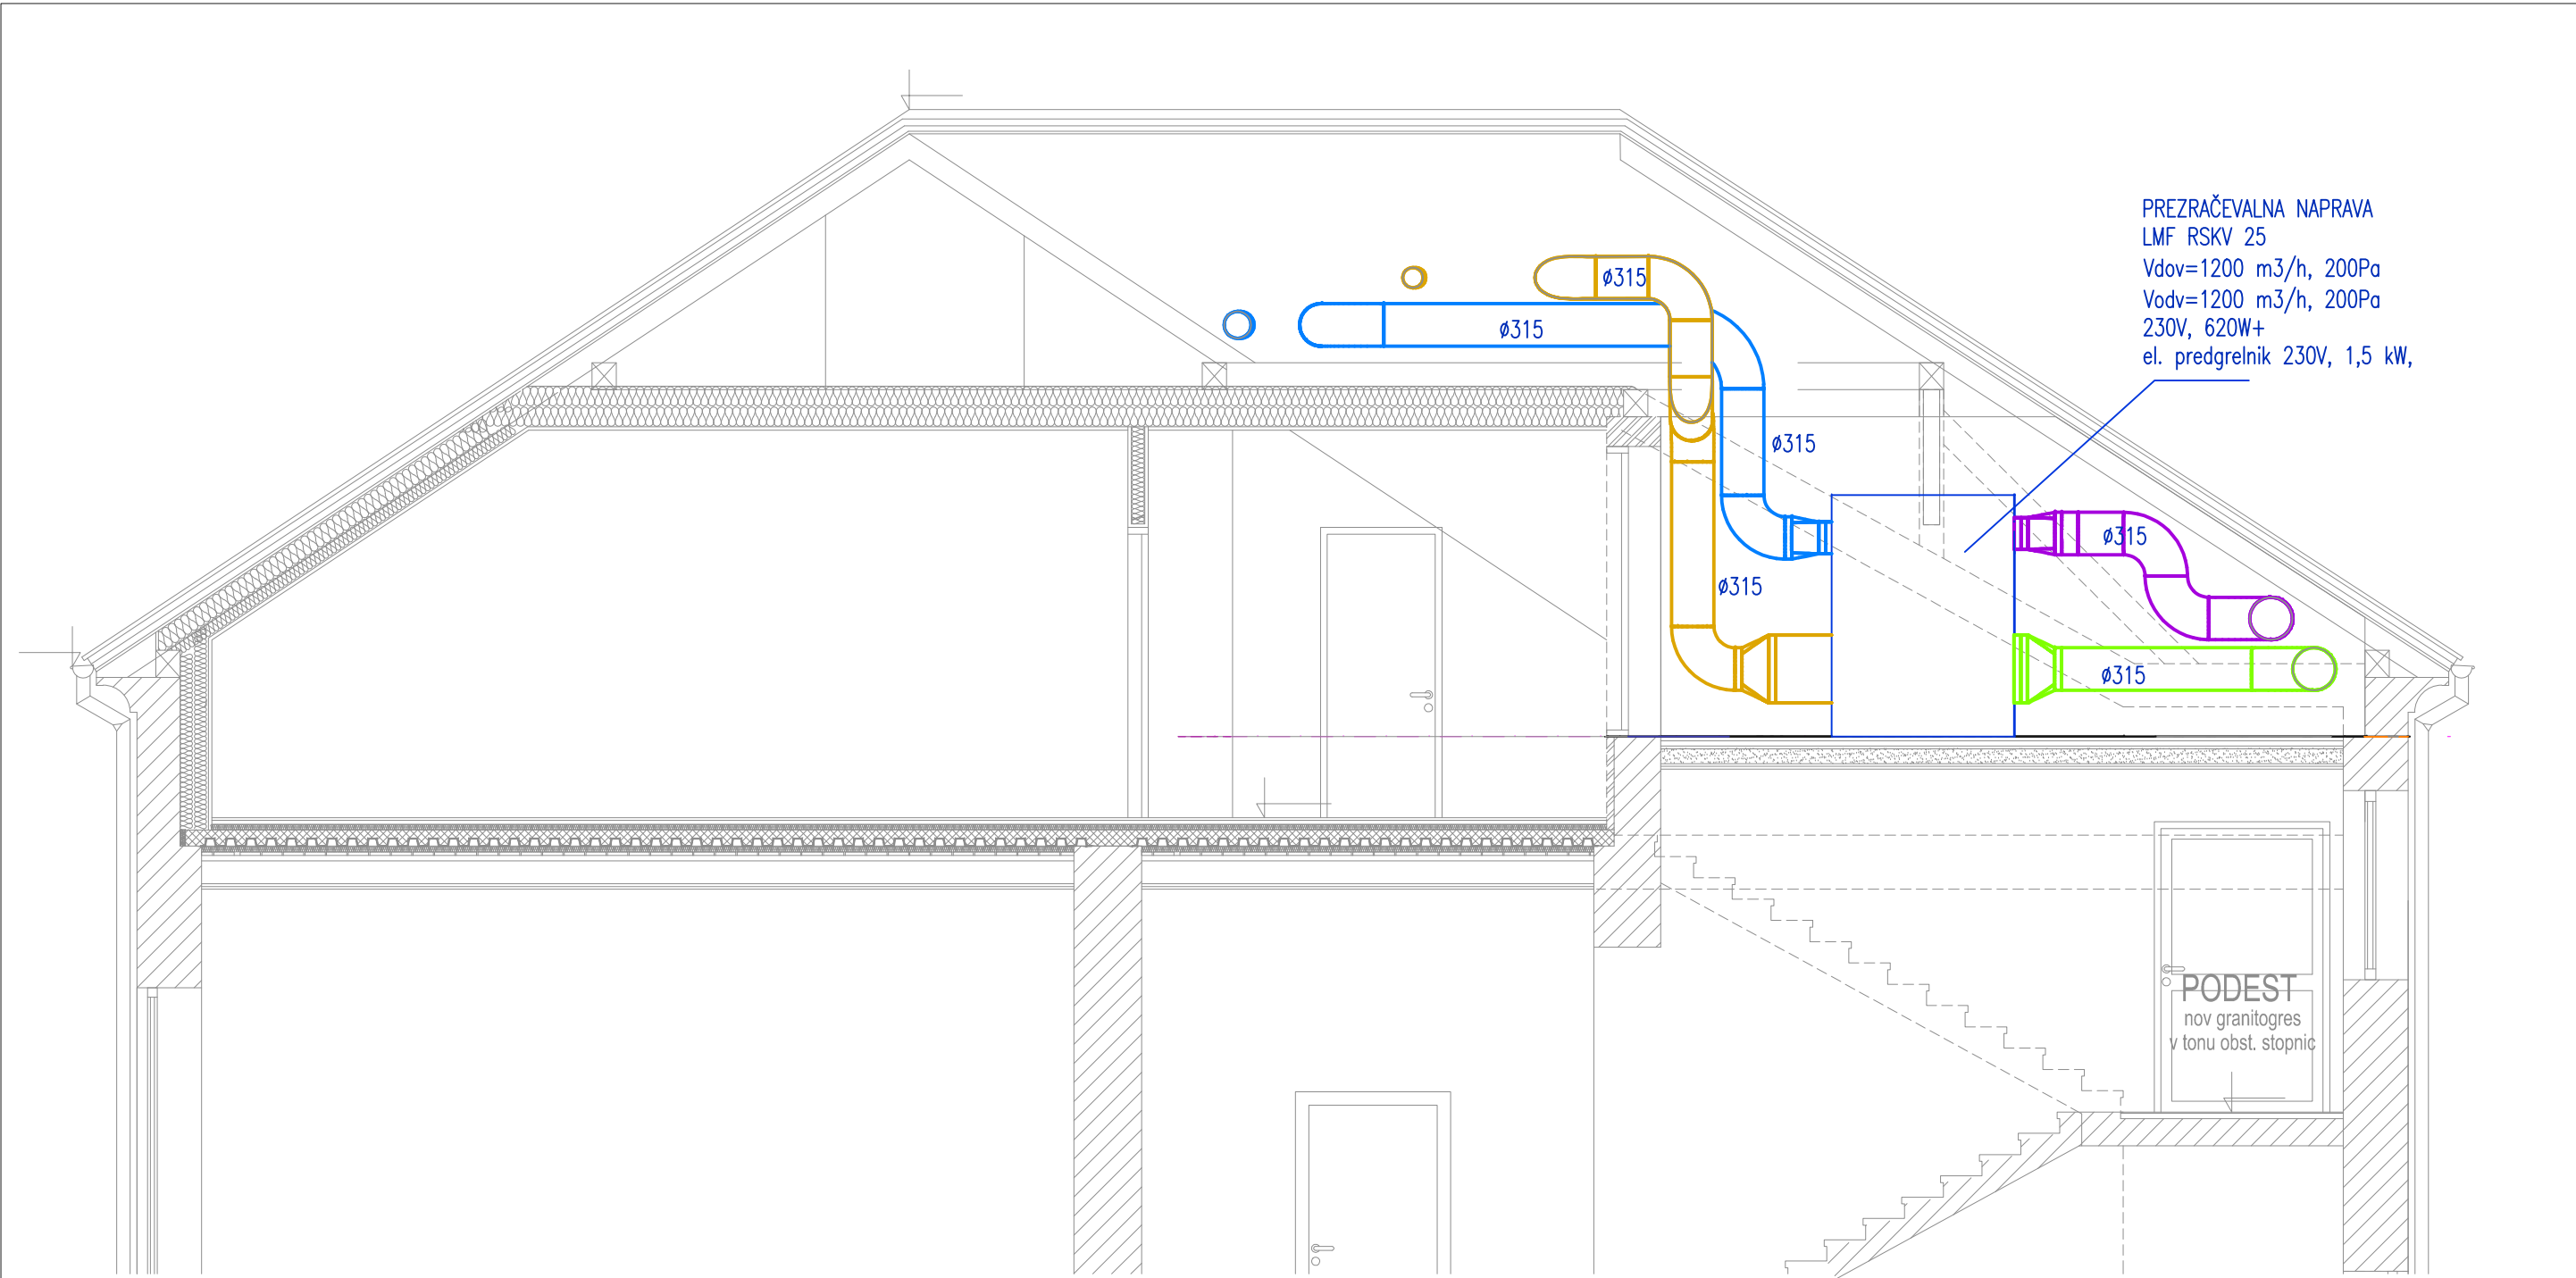

ŠL	SPREMEMBA	OPIS SPREMEMBE	IME	DATUM
REM PROJEKT d.o.o. Podim 102, 3310 Žalec SLOVENIA + mob: milan.rozman@siol.net			VERZIO	ST. PROJEKTA
PROJEKT			1:50	
OBČINA VOJNIK			VERZIO PROJEKTA	ST. NAČRTA
Keršova 8, VOJNIK			PZI	REM-184/2016
NAZIV OBSEVA			VSEBINA	
Rekonstrukcija in sprememba namembnosti obstoj. podstrešja POŠ Nova Cerkev v šolske prostore			PREREZ A	
VSEBINA			PREZRAČEVANJE	
NAČRT STROJNIH INŠTALACIJ IN STROJNE OPREME "5"				
IZŠ. S-0082	ODGOVORNI PROJEKTANT	u.d.i.s.	PODPIS	DATUM PROJEKTA
IZŠ. S-0082	PROJEKTANT / OBEDELAVALEC		PODPIS	DATUM OBEDELAV
Februar 2016			ST. PROJEKTA	4
			ST. NAČRTA	4