


KARAKTERISTIČNI PREREZ
M 1:50

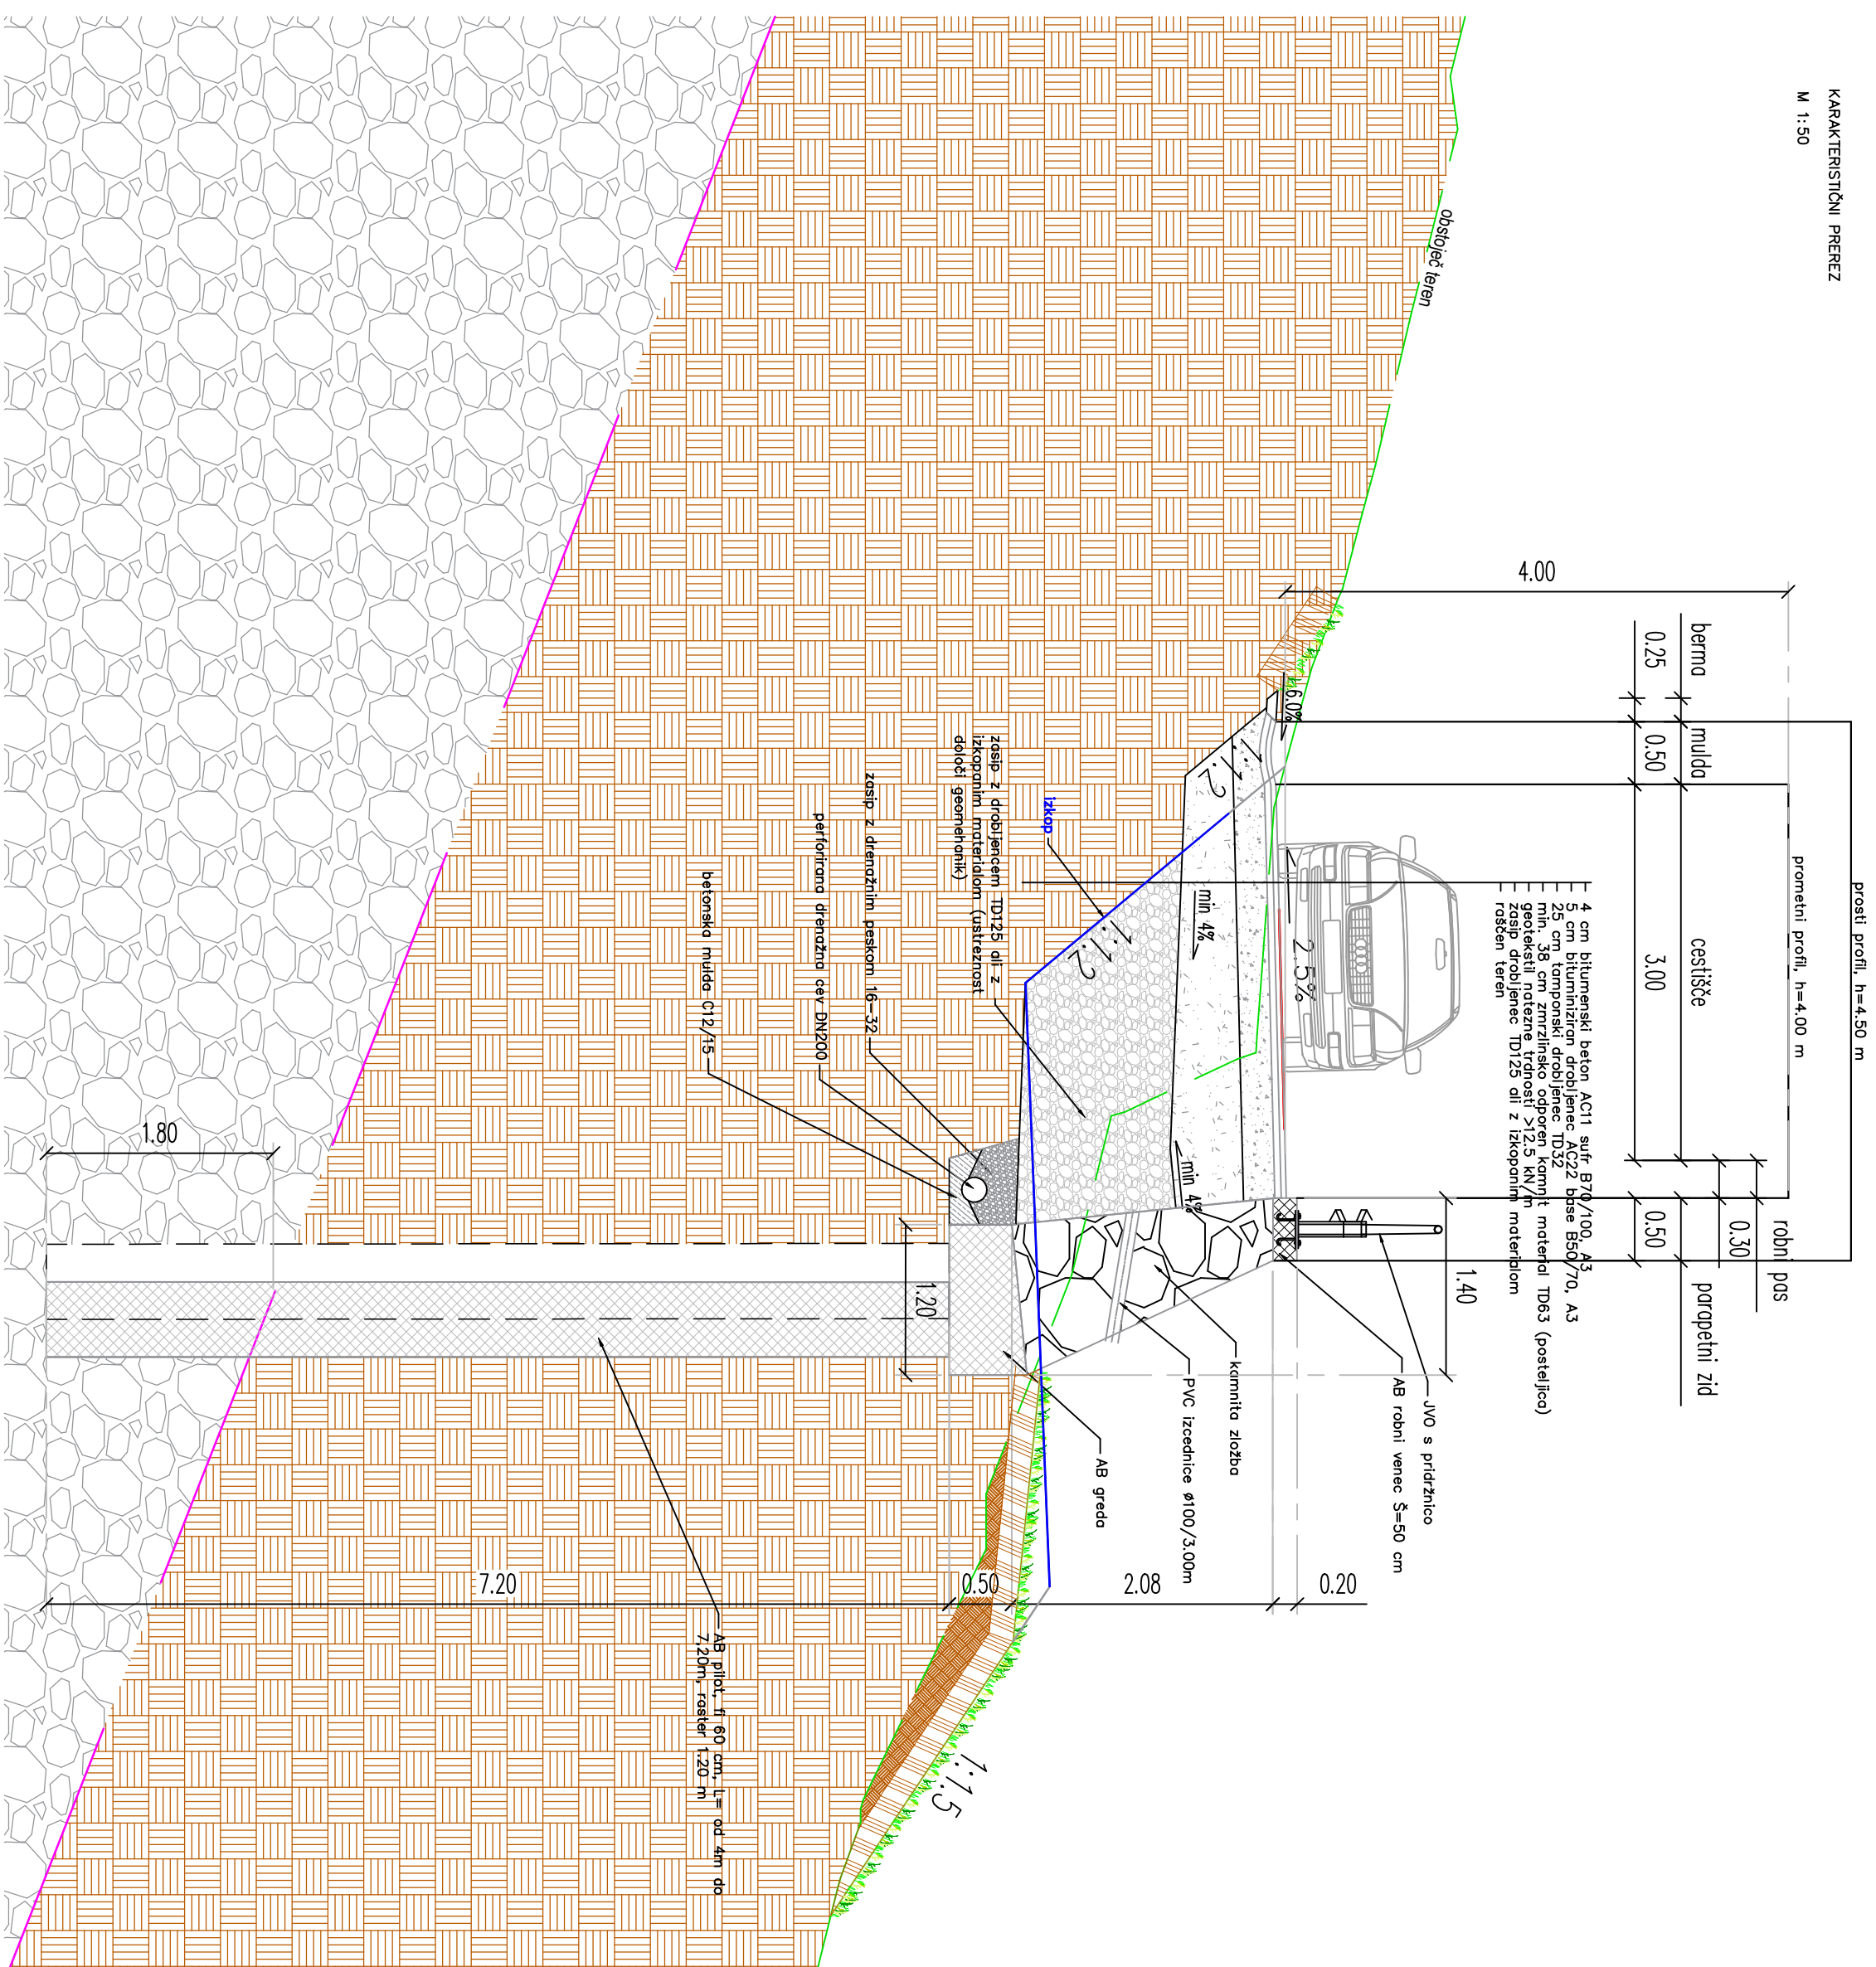

Izvojalec:



PROJEKT
GHC-projekt, projektiranje in inženiring, d.o.o.

Investito

Občina Vojnik
Keršova ulica 8
3212 Vojnik

Projekt:

Sanacija usada na JP 964291
v občini Vojnik (Socka)

Parcelna št.

613/1, 613/2, 613/3

Katastrska občina:

1048 - Socka

Vrsta gradnje

rekonstrukcija

Opis risbe:

Karakteristični prerez

Odg. vodja proj.:

Vid ŠTUKOVNIK dipl.inž.grad.

Ident. št.

G-4615

Odq. proj.:

Vid ŠTUKOVNIK dipl.inž.grad.

Ident. St.

G-4619

Obdelal:

Bojana Zibre

Št. projekta: CE 19/1/23

Št. načrta: CE 19/1/23

Načrt: 2 Načrt s področja gradbeništva

Merito: 1:50

Datum: februar 2023

Št. lista: