


M:1:2500/500


N2

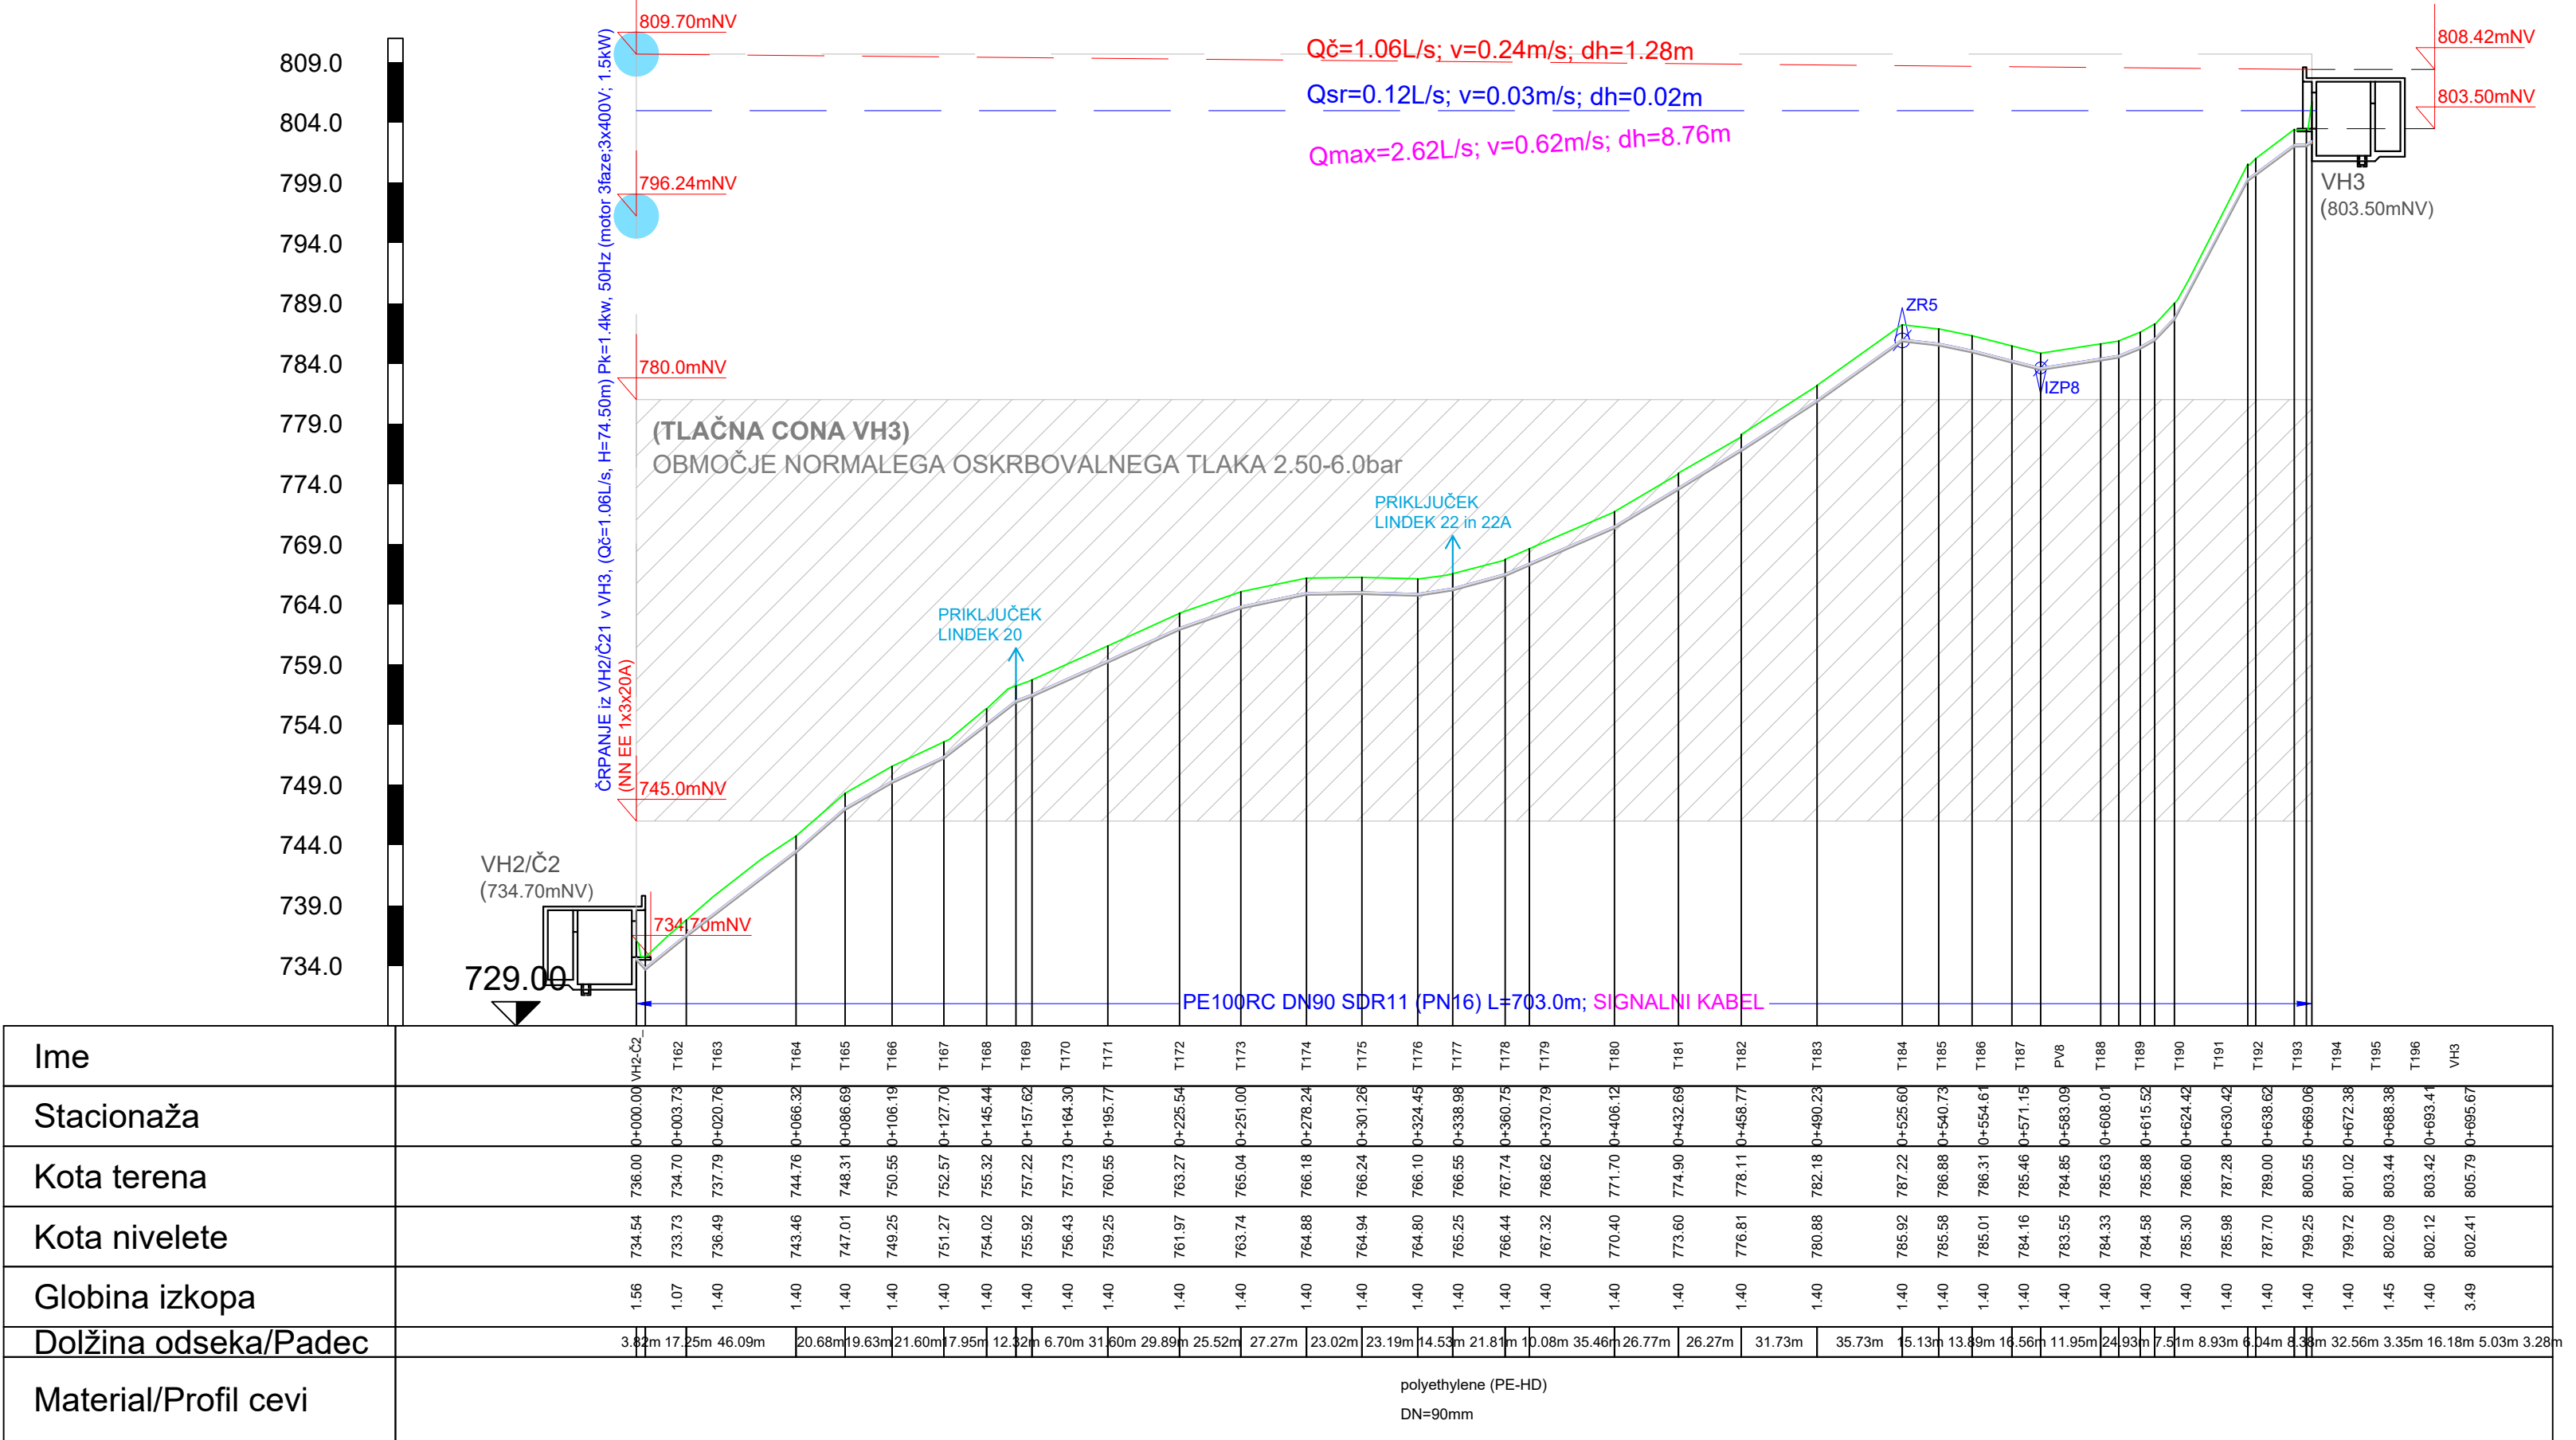

EVENTUALNE SPREMEMBE			
DATUM	OPIS	POTRDI	PODPIS
PROJEKTANT			
KOSTANJ-PROJEKT Uroš Kostanješek s.p. Slovenca 117, 3270 Lasko			
NAZIV OBJEKTA			
»Razširitev vodovodnega sistema v naselju Linde«			
INVESTITOR			
OBČINA VOJNIK, Keršova ul.8, 3212 Vojnik			
VRSTA PROJEKTA			
PZI			
VRSTA NADRTA			
"Z" Načrt s področja gradbeništva - načrt vodovoda			
VSEBINA RIBE			
Vzdušni profil vodovoda (VH2/C2 - VH3)			
IDR. GLEBA			
Uroš Kostanješek, dipl.inž.grad.	IZS G-3348	17.05.2023	
ODS. PROJEKTANT			
Uroš Kostanješek, dipl.inž.grad.	IZS G-3348	17.05.2023	
SKOČIČKO			
DATUM			
maj 2023	MEŠLO	ST. RIBE	
ST. PROJEKTA	03/2021-K-P	ST. NADRTA	2-03/2021-K-P
1:2500/500		2.5.5/3	

M:1:2500/500

N2

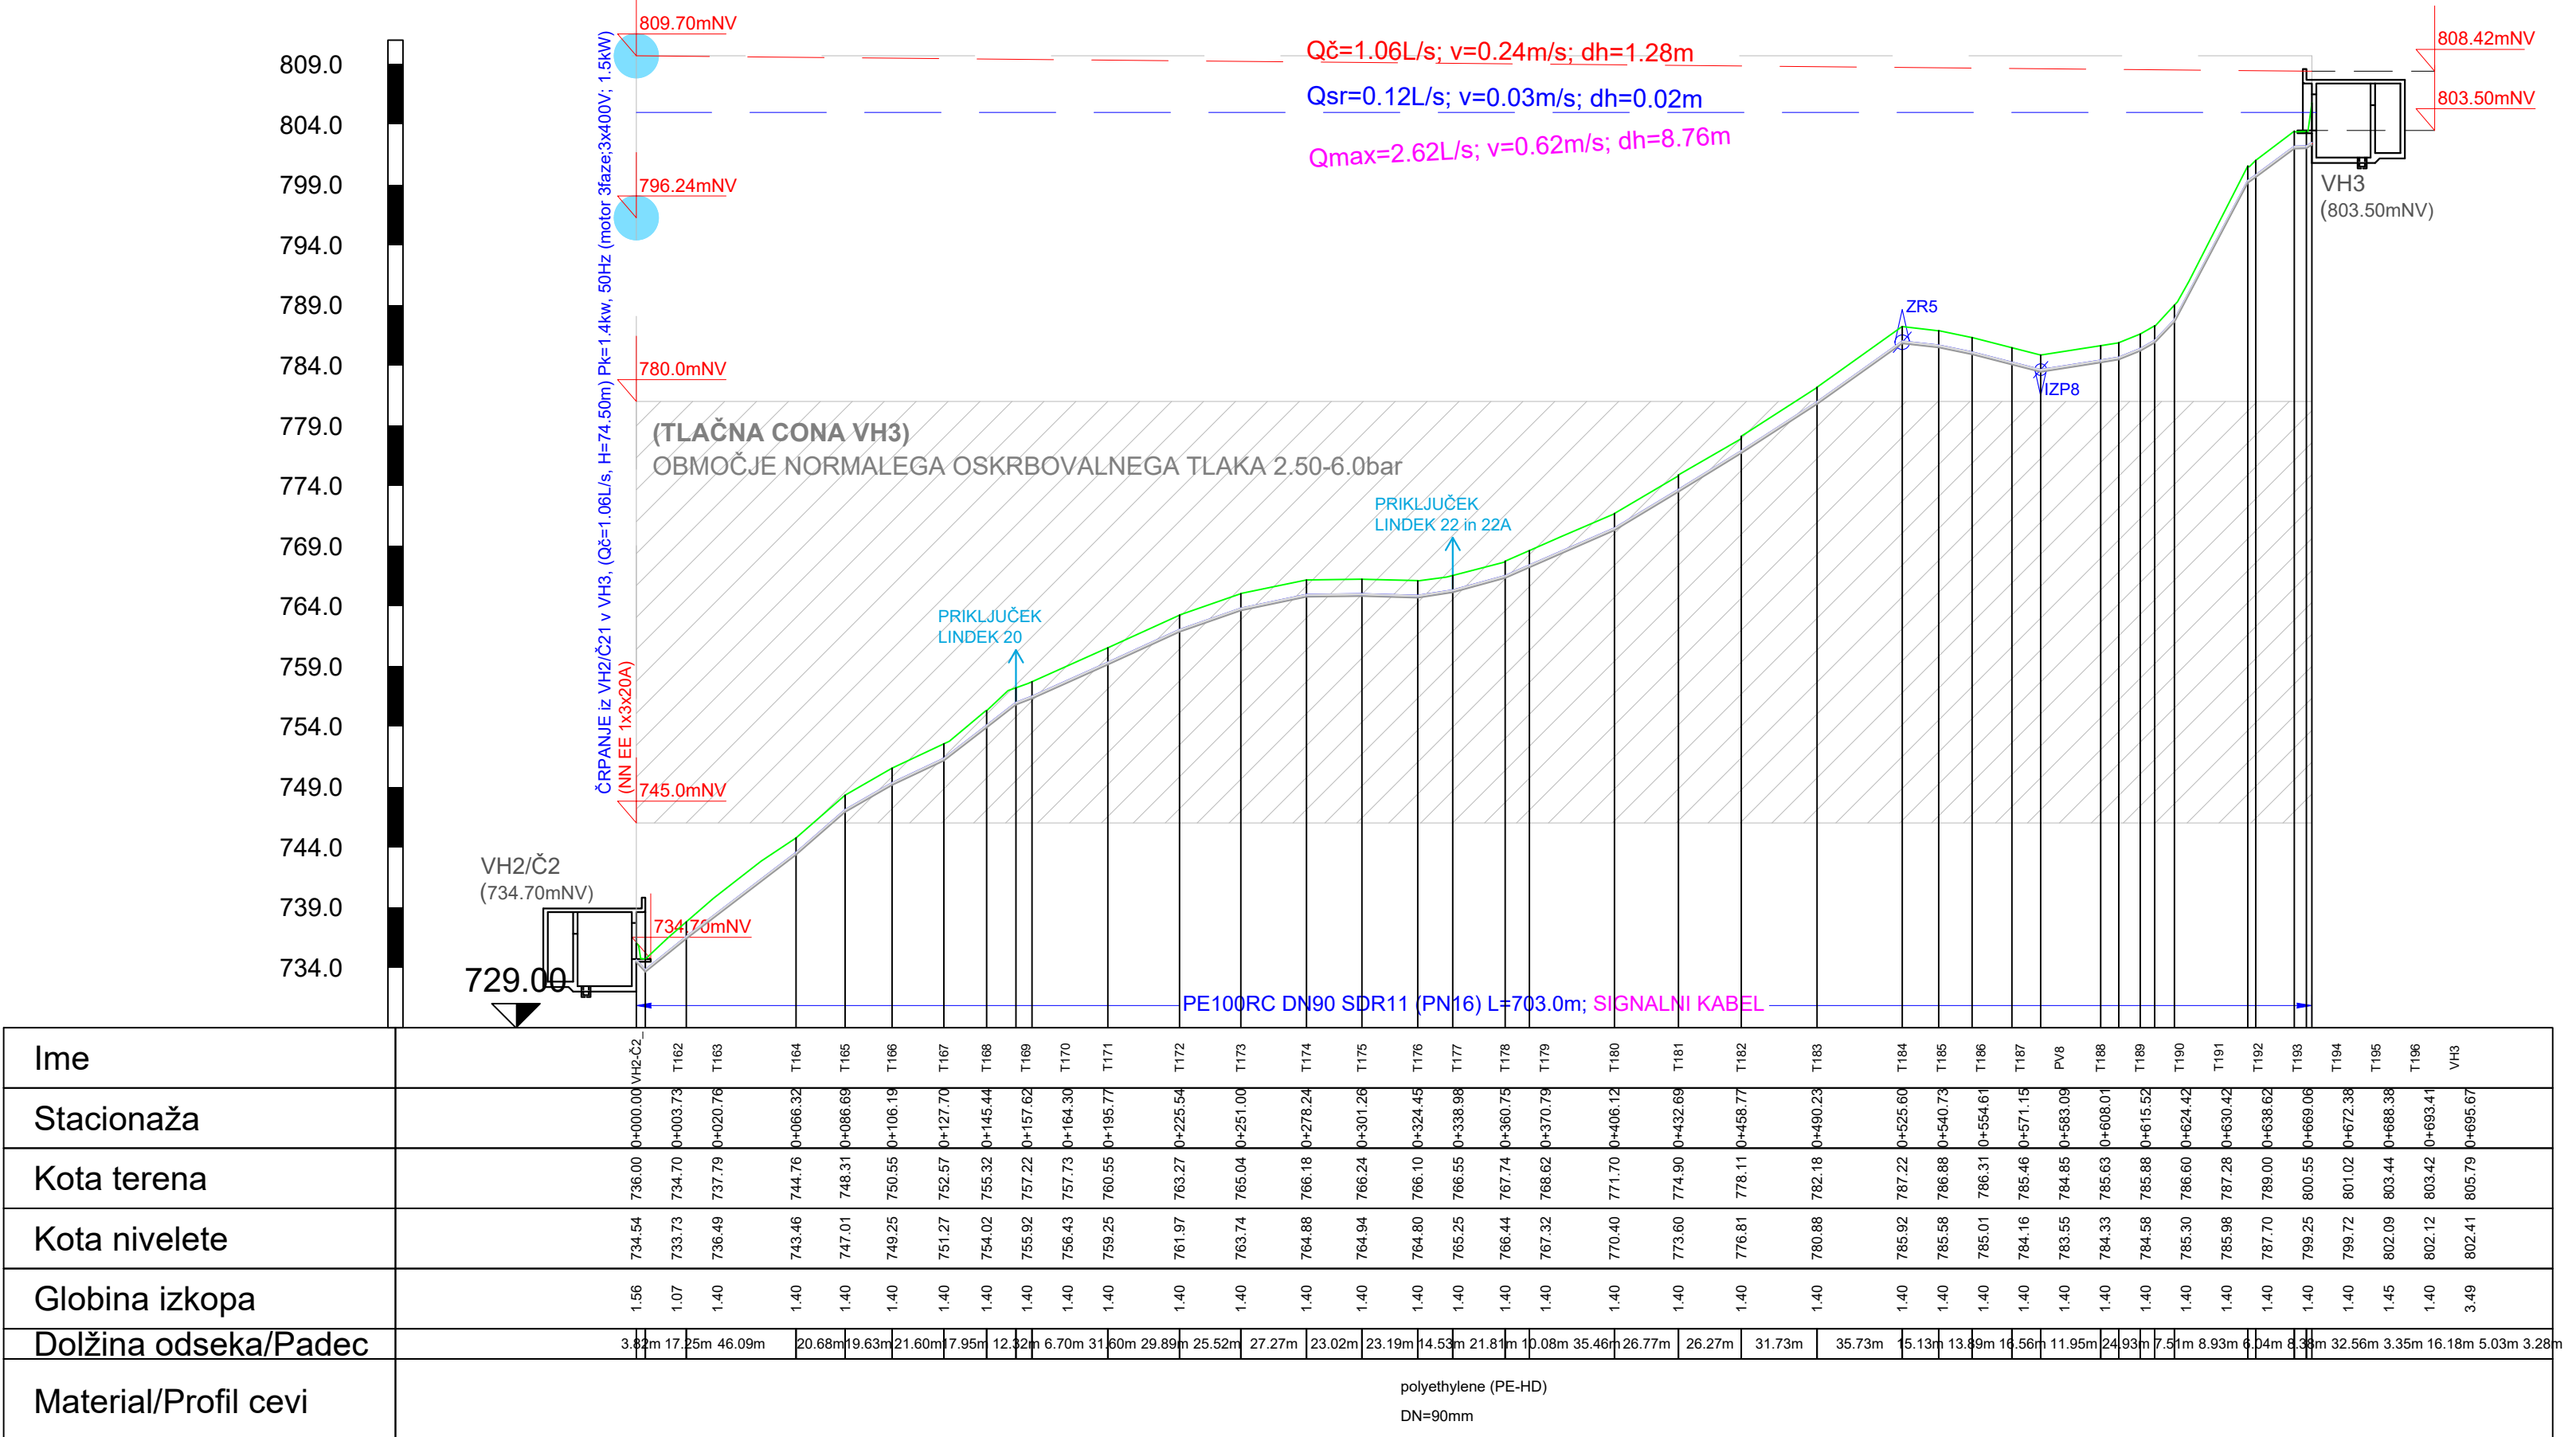

EVENTUALNE SPREMEMBE			
DATUM	OPIS	POTRDI	PODPIS
PROJEKTANT			
KOSTANJ-PROJEKT Uroš Kostanješek s.p. Slovenca 117, 3270 Lasko			
NAZIV OBJEKTA			
»Razširitev vodovodnega sistema v naselju Linde«			
INVESTITOR			
OBČINA VOJNIK, Keršova ul.8, 3212 Vojnik			
VRSTA PROJEKTA			
PZI			
VRSTA NADRTA			
"Z" Načrt s področja gradbeništva - načrt vodovoda			
VSEBINA RIBE			
Vzdušni profil vodovoda (VH2/C2 - VH3)			
IDR. GLEBA			
Uroš Kostanješek, dipl.inž.grad.	IZS G-3348	17.05.2023	
ODS. PROJEKTANT			
Uroš Kostanješek, dipl.inž.grad.	IZS G-3348	17.05.2023	
SKOČIČKO			
DATUM			
maj 2023	MEŠLO	ST. RIBE	
ST. PROJEKTA	03/2021-K-P	ST. NADRTA	2-03/2021-K-P
1:2500/500		2.5.5/3	