



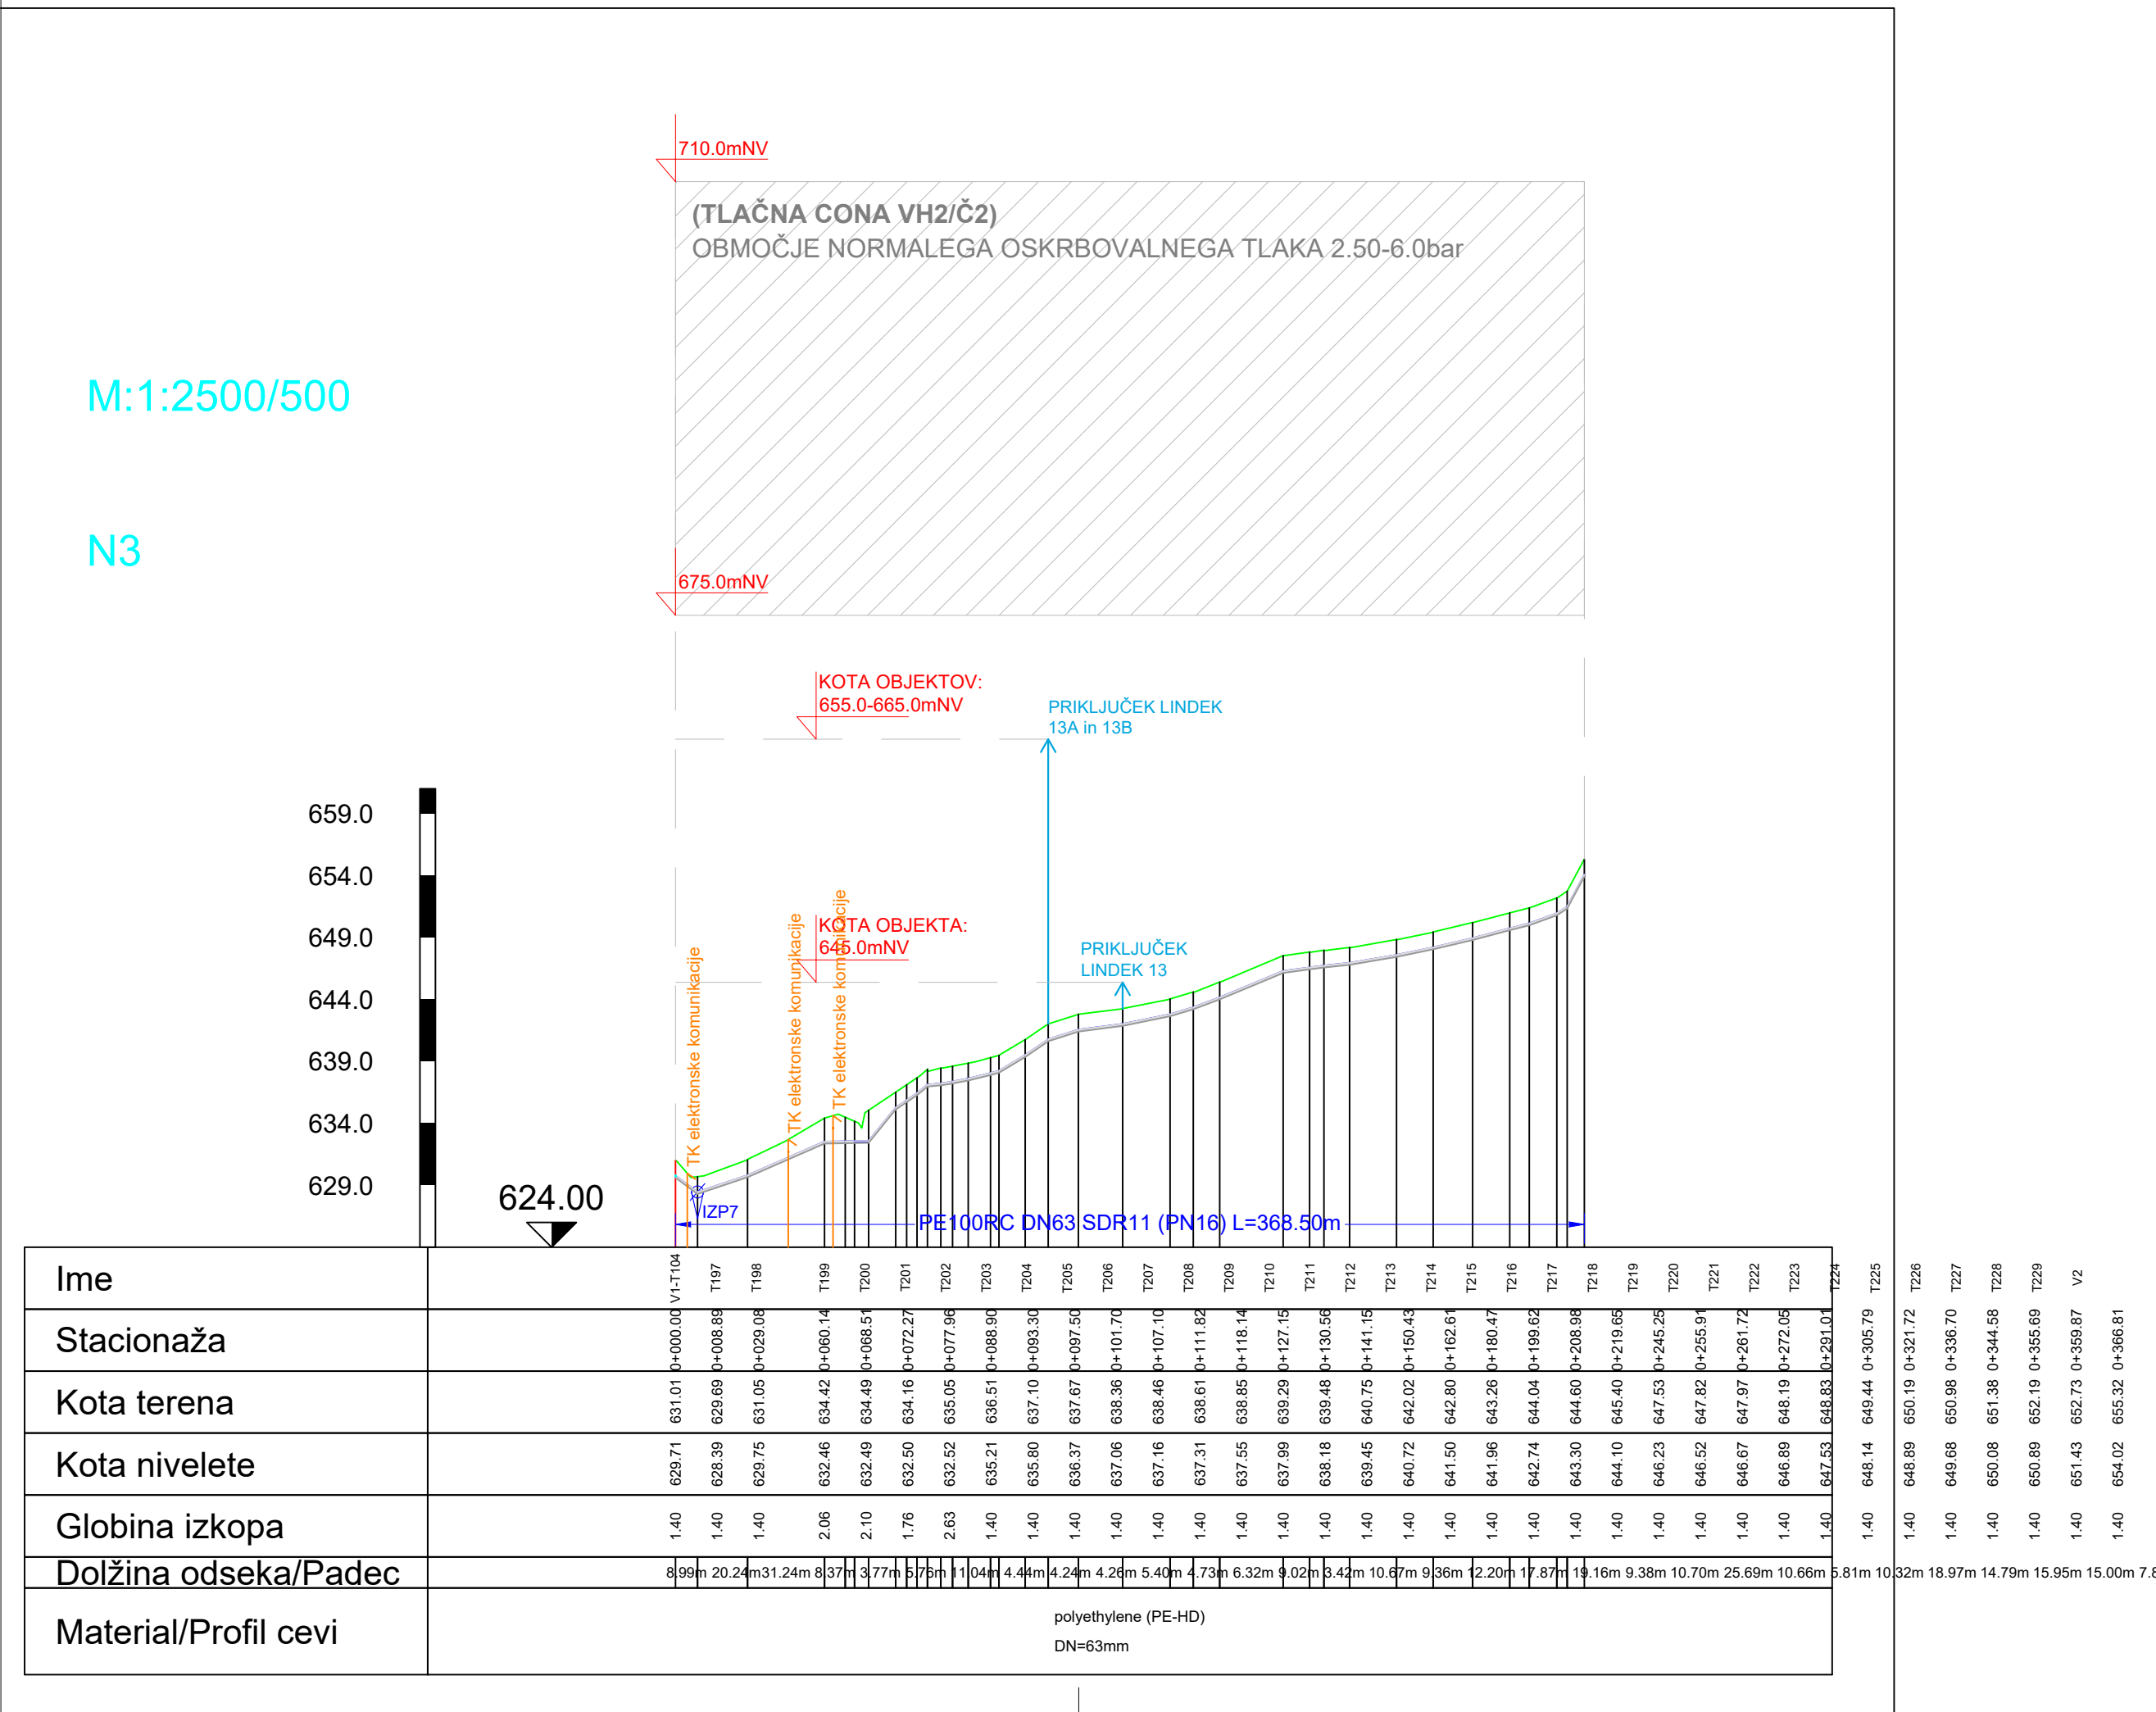

EVENTUALNE SPREMEME				
DATUM	OPS	POTRDL	POPS	
PROJEKTANT				
KOSTANJ-PROJEKT Uroš Kostanjšek s.p. Slemenca 117, 3270 Laško				
NAZIV OBJEKTA				
»Razširitev vodovodnega sistema v naselju Lindeke				
INVESTITOR				
OBČINA VOJNIK, Keršova ul. 8, 3212 Vojnik				
VRSTA PROJEKTNE DOKUMENTACIJE				
pzi				
VRSTA NAČRTA				
"Z" Načrt s področja gradbeništva - načrt vodovoda				
VSEBINA RIBE:				
Vzdolžni profil vodovoda; odcep 1 (V1 - V2)				
POSREDOVALNA	Uroš Kostanjšek, dipl.inž.grad.	IZS G-3348	17.05.2023	
POS. PROJEKTANT	Uroš Kostanjšek, dipl.inž.grad.	IZS G-3348	17.05.2023	
SKLEPILO:				
DATUM:	maj 2023	MERILO	ŠT. RIBE:	
ŠT. PROJEKTA:	03/2021-K-P	Št. načrta:	2-03/2021-K-P	1:2500/500
				2.5.5/4

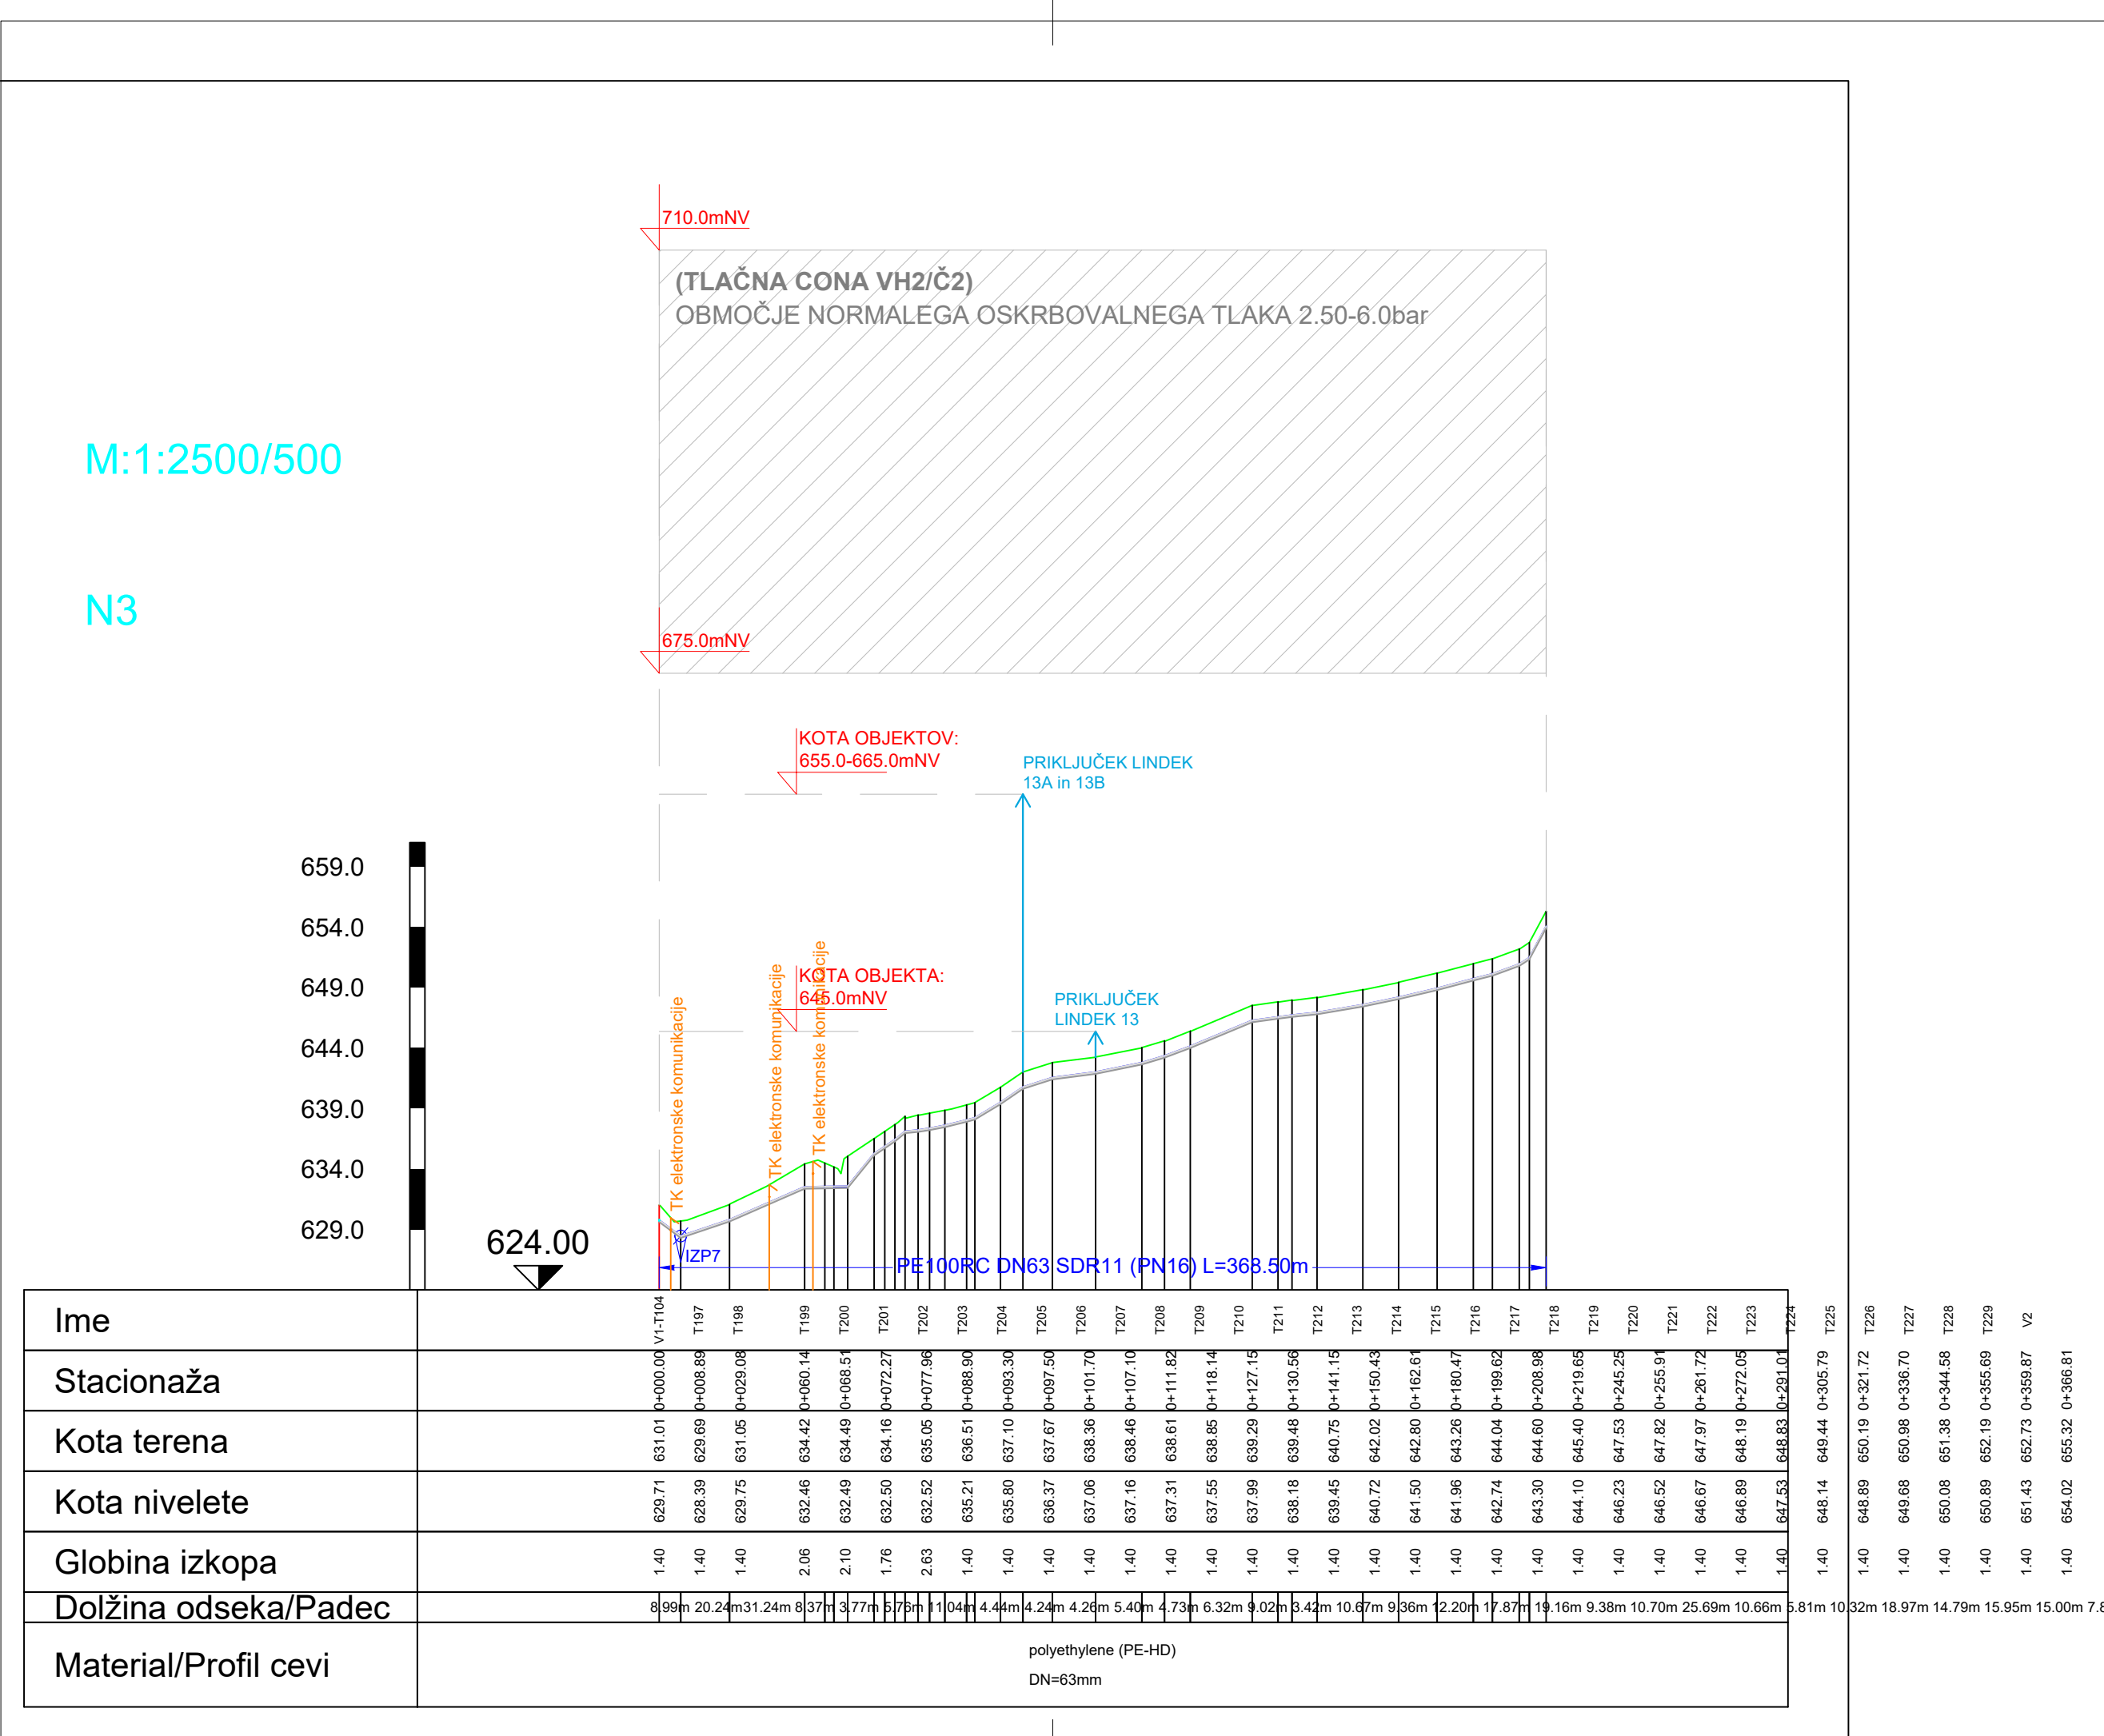

EVENTUALNE SPREMEME				
DATUM	OPS	POTRDL	POPS	
PROJEKTANT				
KOSTANJ-PROJEKT Uroš Kostanjšek s.p. Slemenca 117, 3270 Laško				
NAZIV OBJEKTA				
»Razširitev vodovodnega sistema v naselju Lindeke				
INVESTITOR				
OBČINA VOJNIK, Keršova ul. 8, 3212 Vojnik				
VRSTA PROJEKTNE DOKUMENTACIJE				
pzi				
VRSTA NAČRTA				
"Z" Načrt s področja gradbeništva - načrt vodovoda				
VSEBINA RIBE:				
Vzdolžni profil vodovoda; odcep 1 (V1 - V2)				
POSREDOVALNA	Uroš Kostanjšek, dipl.inž.grad.	IZS G-3348	17.05.2023	
POS. PROJEKTANT	Uroš Kostanjšek, dipl.inž.grad.	IZS G-3348	17.05.2023	
SKLEPILO:				
DATUM:	maj 2023	MERILO	ŠT. RIBE:	
ŠT. PROJEKTA:	03/2021-K-P	Št. načrta:	2-03/2021-K-P	1:2500/500
				2.5.5/4