



podjetje za projektiranje in inženiring, d.o.o.
Ulica XIV. divizije 14, CELJE

ŠPORTNO IGRIŠČE FRANKOLOVO


Podolžni profil pilotne stene

NAROČNIK: OBČINA VOJNIK,
Keršova ulica 8,
3212

IZDELAL: RC PLAN M podjetje za projektiranje in inženiring
d.o.o.,
Ulica XIV. divizije 14,
CELJE

IZDELANO: FEBRUAR 2025

VODJA PROJEKTA: Milan ŠETINA, dip.inž.grad. IZS G-1291

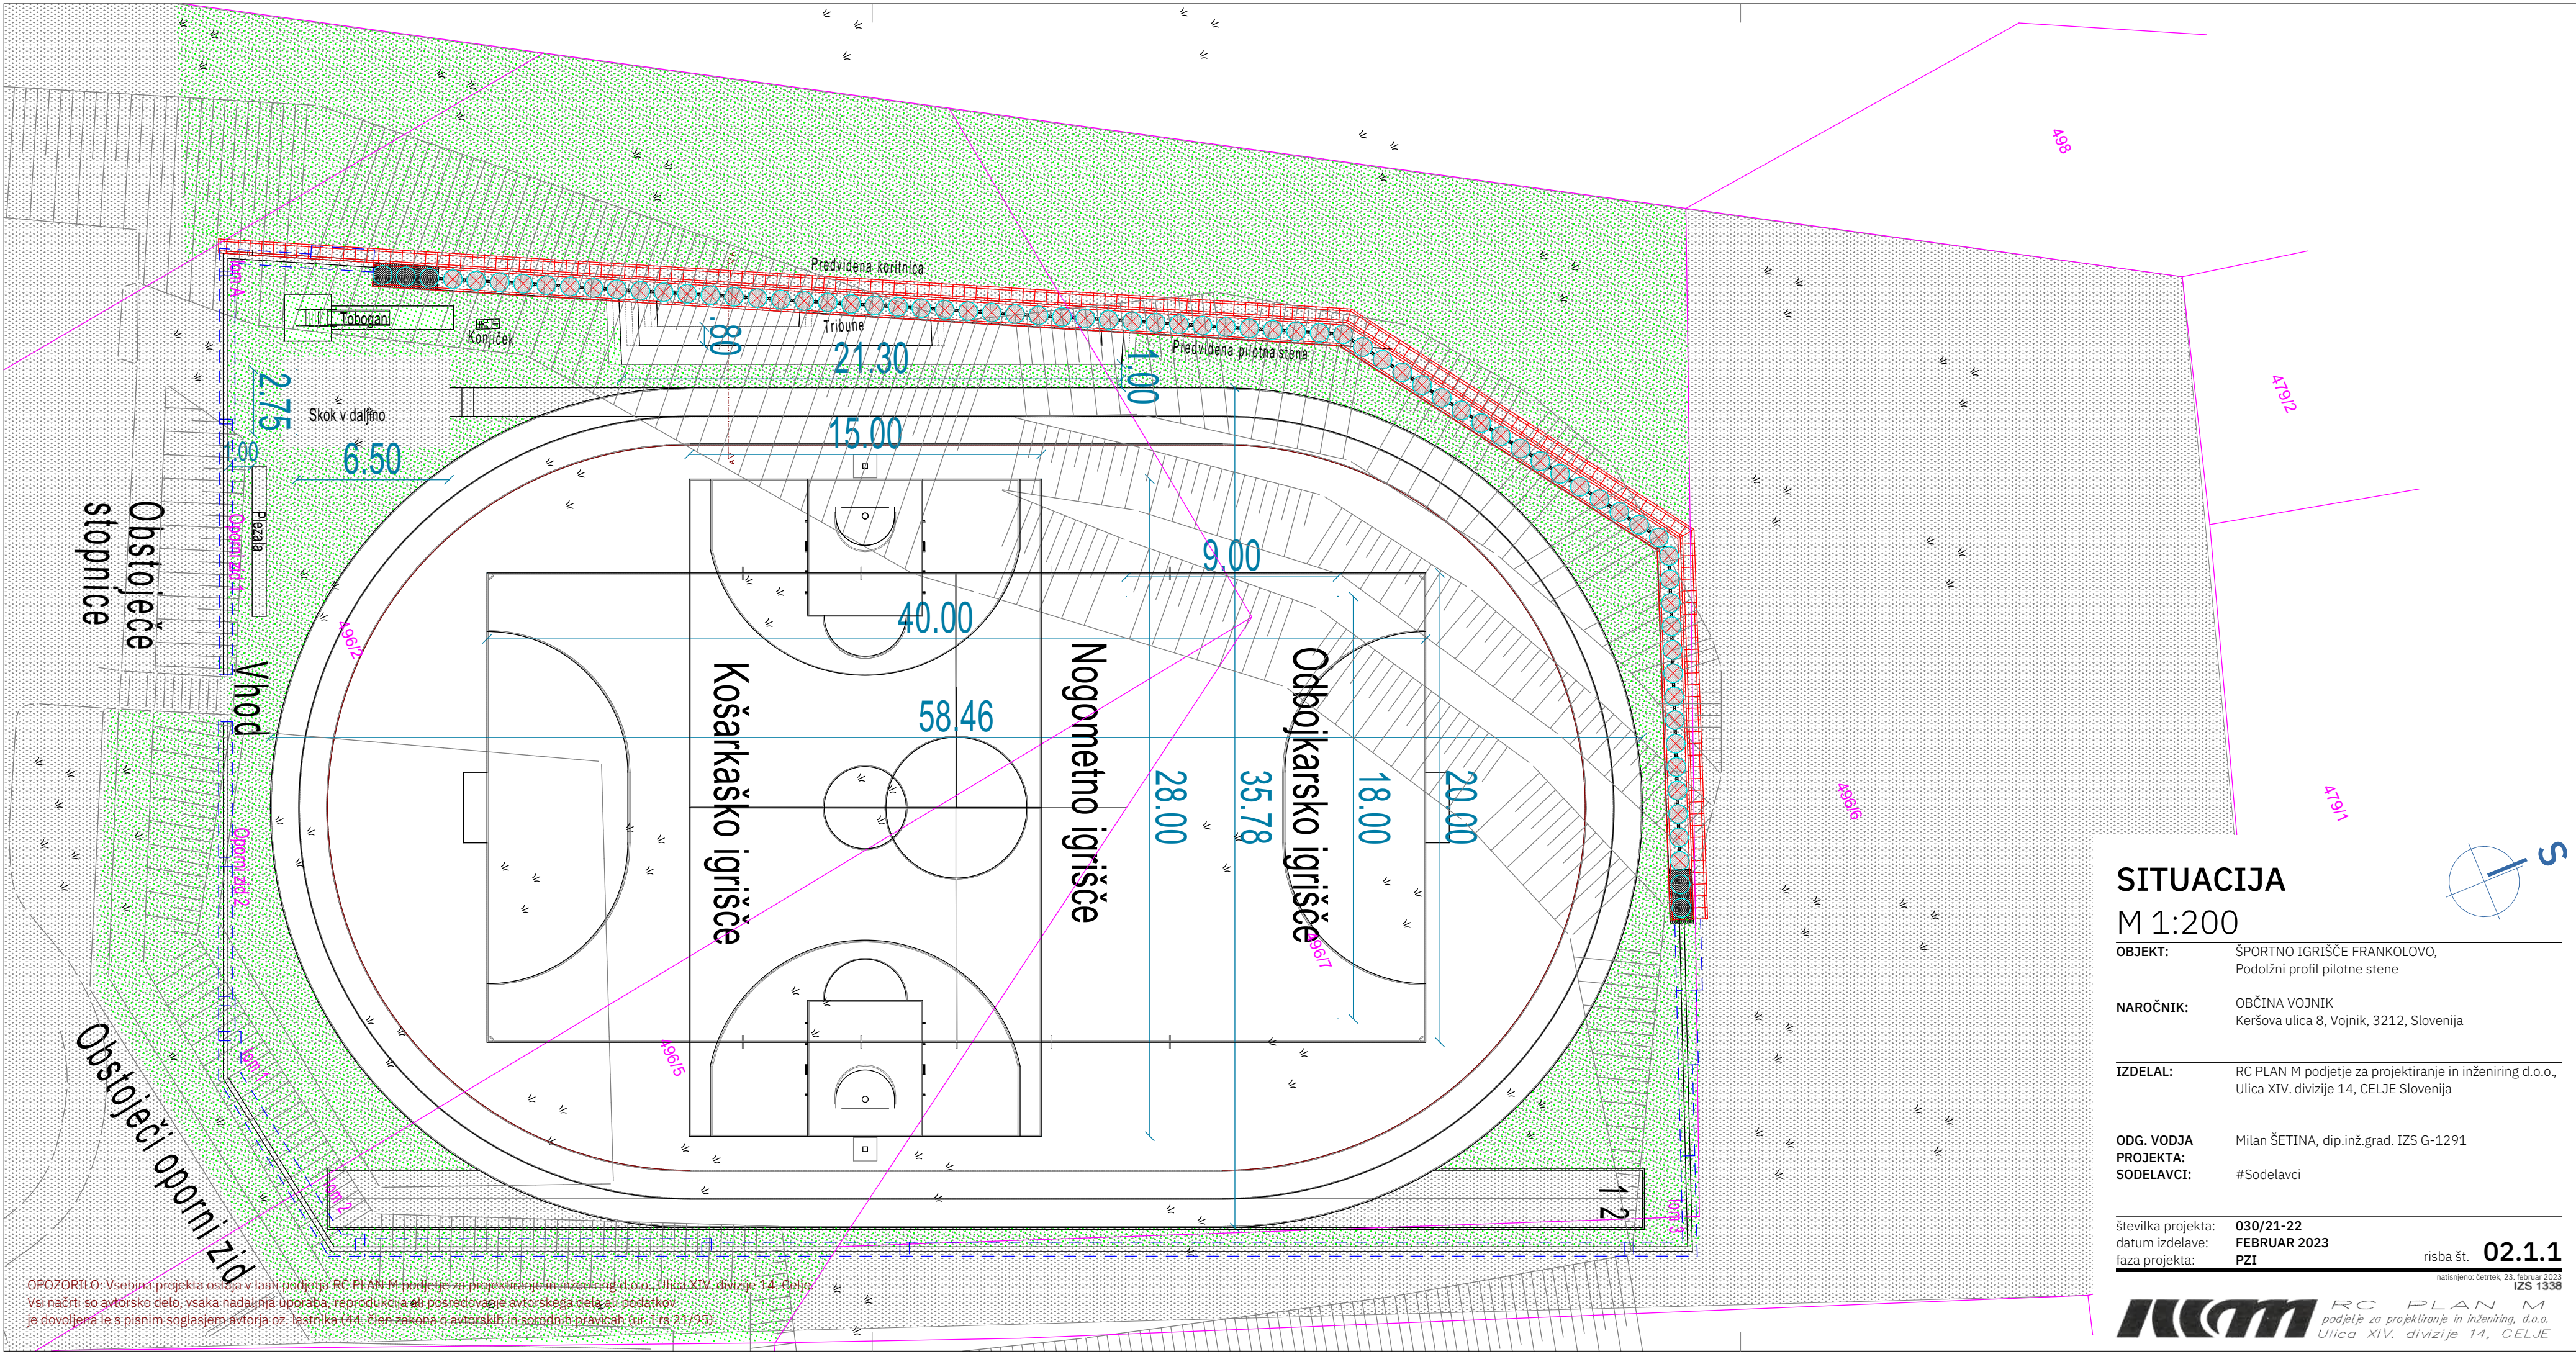

SITUACIJA


M 1:200

OBJEKT:	ŠPORTNO IGRIŠČE FRANKOLOVO, Podolžni profil pilotne stene
NAROČNIK:	OBČINA VOJNIK Keršova ulica 8, Vojnik, 3212, Slovenija
IZDELAL:	RC PLAN M podjetje za projektiranje in inženiring d.o.o., Ulica XIV. divizije 14, CELJE Slovenija
ODG. VODJA PROJEKTA:	Milan ŠETINA, dip.inž.grad. IZS G-1291
SODELAVCI:	#Sodelavci

Številka projekta: 030/21-22
datum izdelave: FEBRUAR 2023
faza projekta: PZI

risba št. 02.1.1

OPOZORILO: Vsebinska projekta ostaja v lasti podjetja RC PLAN M podjetje za projektiranje in inženiring d.o.o., Ulica XIV. divizije 14, Celje. Vsi načrti so avtorsko delo, vsaka nadaljnja uporaba, reprodukcija ali posredovanje avtorskega dela ali podatkov je dovoljena le s pisnim soglasjem avtorja oz. lastnika (44. člen zakona o avtorskih in sorodnih pravicah (ur. l. št. 21/95)).

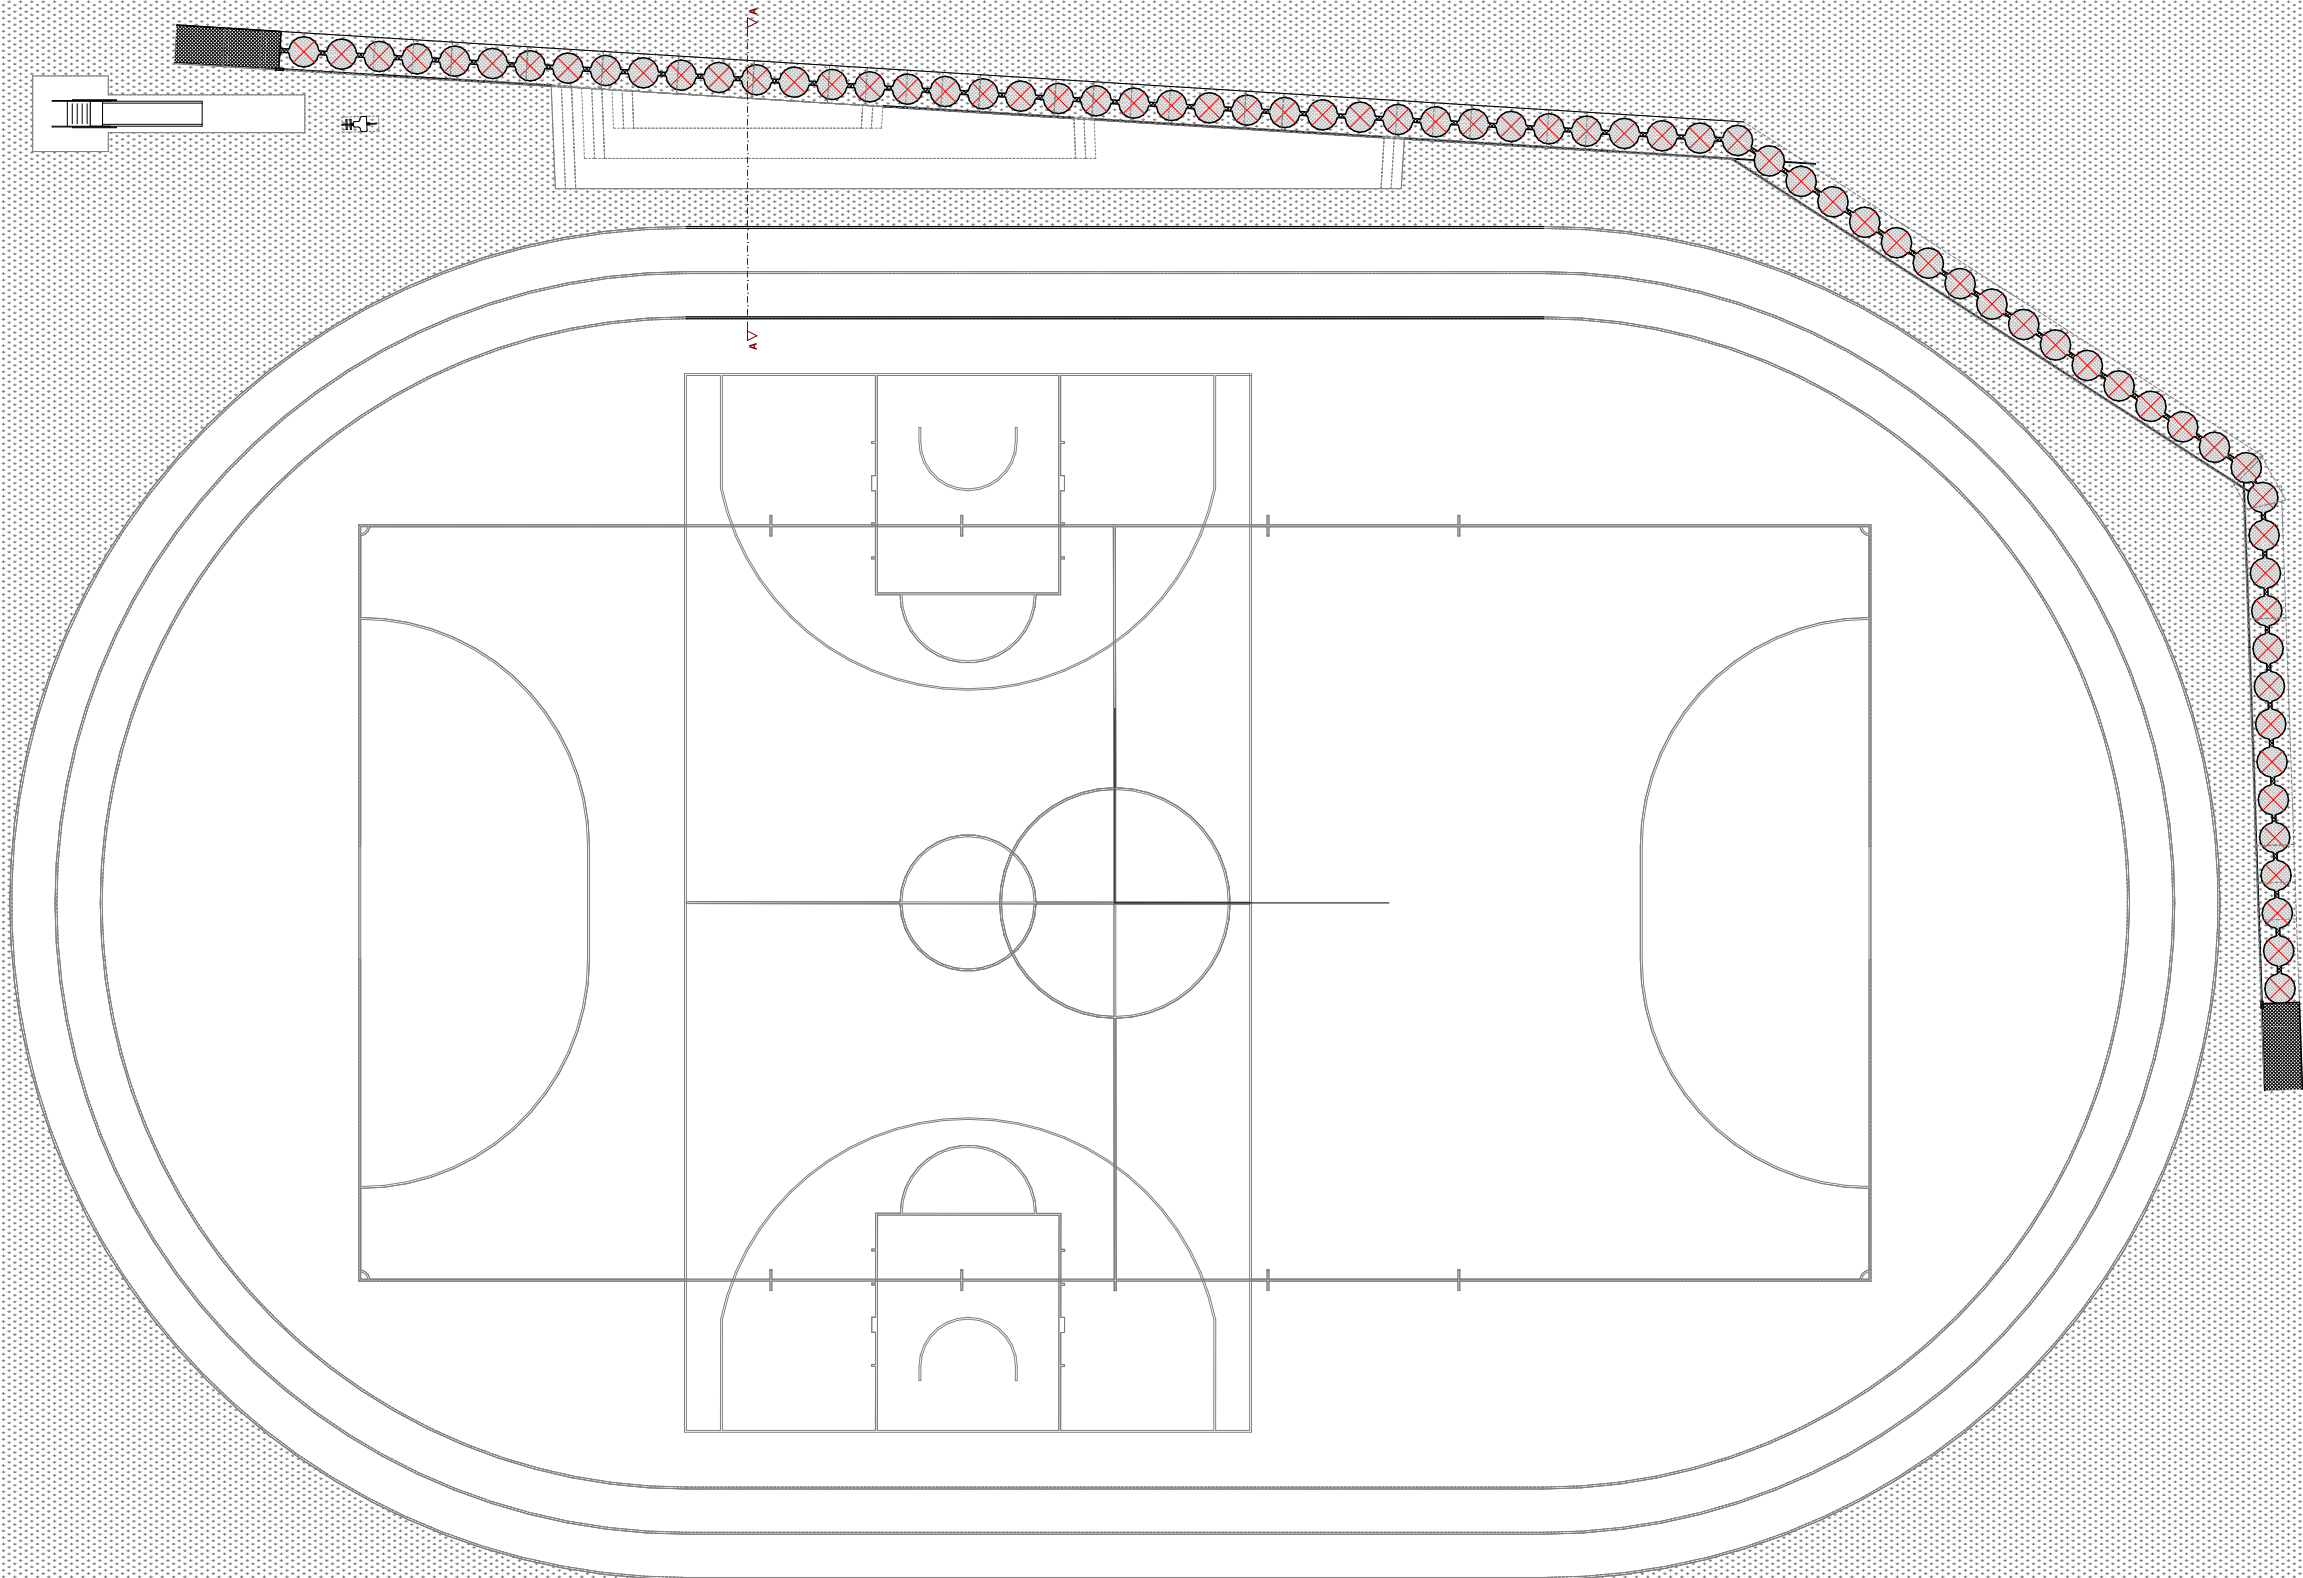

TLORIS PRITLIČJA

M 1:200




OBJEKT:	ŠPORTNO IGRIŠČE FRANKOLOVO, Podolžni profil pilotne stene
NAROČNIK:	OBČINA VOJNIK Keršova ulica 8, Vojnik, 3212, Slovenija
IZDELAL:	RC PLAN M podjetje za projektiranje in inženiring d.o.o., Ulica XIV. divizije 14, CELJE Slovenija
ODG. VODJA PROJEKTA: SODELAVCI:	Milan ŠETINA, dip.inž.grad. IZS G-1291 #Sodelavci

številka projekta: 030/21-22
datum izdelave: FEBRUAR 2023
faza projekta: PZI

risba št. 02.2.1

OPOZORILO: Vsebinsa projekta ostaja v lasti podjetja RC PLAN M podjetje za projektiranje in inženiring d.o.o., Ulica XIV. divizije 14, Celje. Vsi načrti so avtorsko delo, vsaka nadaljnja uporaba, reprodukcija ali posredovanje avtorskega dela ali podatkov je dovoljena le s pisnim soglasjem avtorja oz. lastnika (44. člen zakona o avtorskih in sorodnih pravicah (ur. l rs 21/95)).

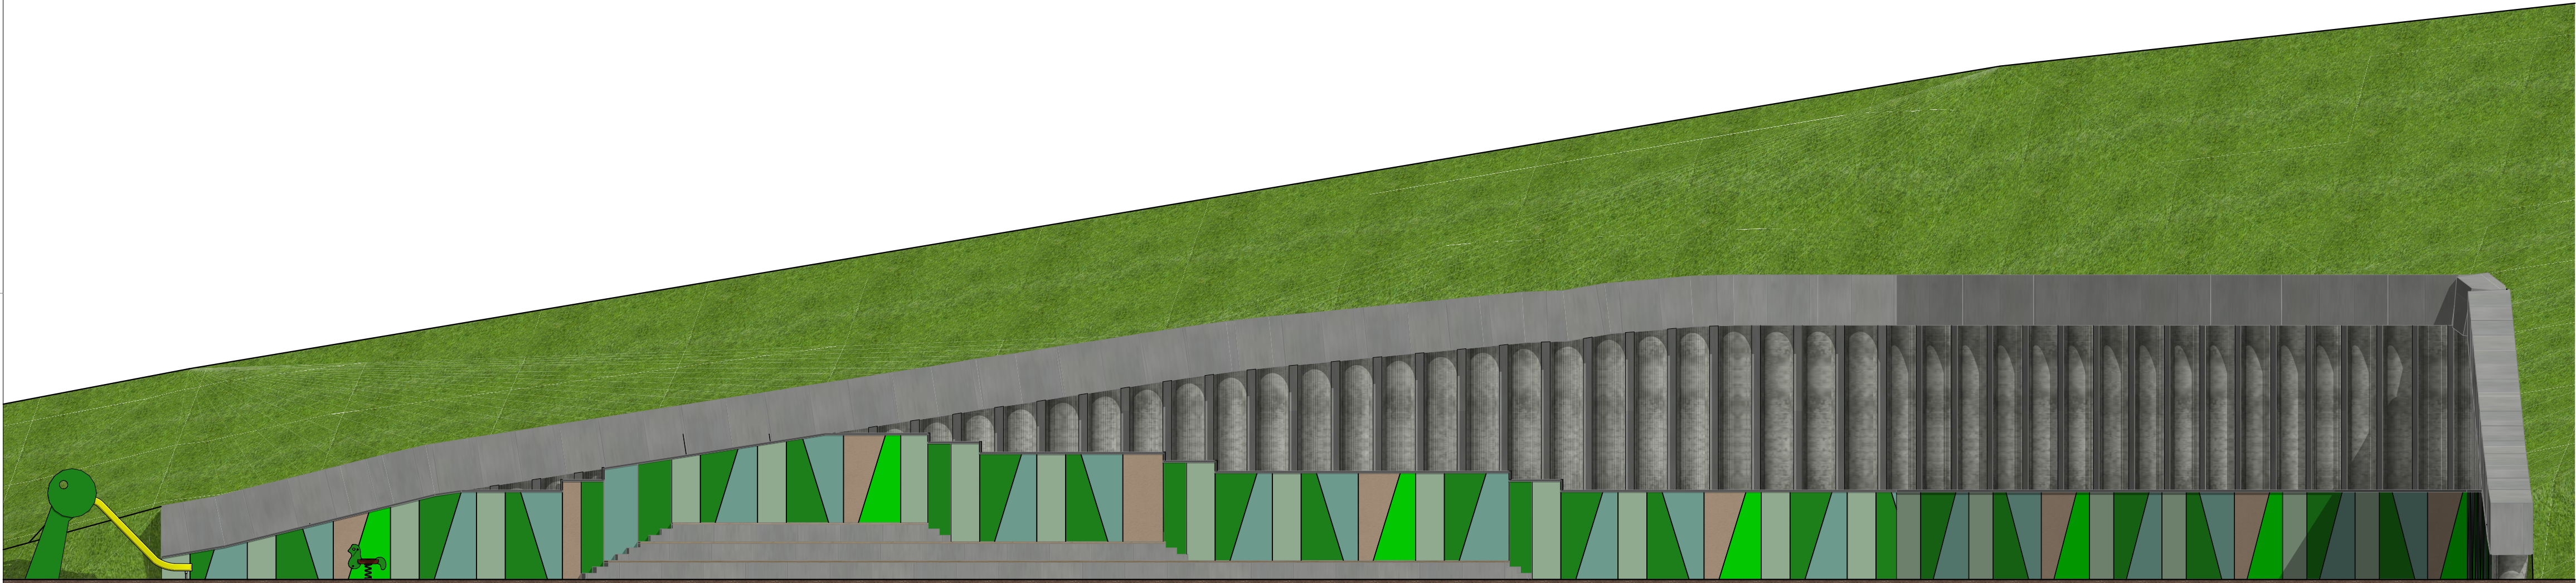

JUG

Južna fasada

1:100

Površina vzdolžnega profila pilotne stene
140.55 m²

OPOZORILO: Vsebina projekta ostaja v lasti podjetja RC PLAN M podjetje za projektiranje in inženiring d.o.o., Ulica XIV. divizije 14, Celje.
Vsi načrti so avtorsko delo, vsaka nadaljnja uporaba, reprodukcija ali posredovanje avtorskega dela ali podatkov
je dovoljena le s pisnim soglasjem avtorja oz. lastnika (44. člen zakona o avtorskih in sorodnih pravicah (ur. l rs 21/95)).

FASADA JUG

M 1:100

OBJEKT:	ŠPORTNO IGRIŠČE FRANKOLOVO, Podolžni profil pilotne stene
NAROČNIK:	OBČINA VOJNIK Keršova ulica 8, Vojnik, 3212, Slovenija
IZDELAL:	RC PLAN M podjetje za projektiranje in inženiring d.o.o., Ulica XIV. divizije 14, CELJE Slovenija
ODG. VODJA PROJEKTA: SODELAVCI:	Milan ŠETINA, dip.inž.grad. IZS G-1291 #Sodelavci

Številka projekta: 030/21-22
datum izdelave: FEBRUAR 2023
faza projekta: PZI

risba št. 02.4.1

RC PLAN M
podjetje za projektiranje in inženiring, d.o.o.
Ulica XIV. divizije 14, CELJE