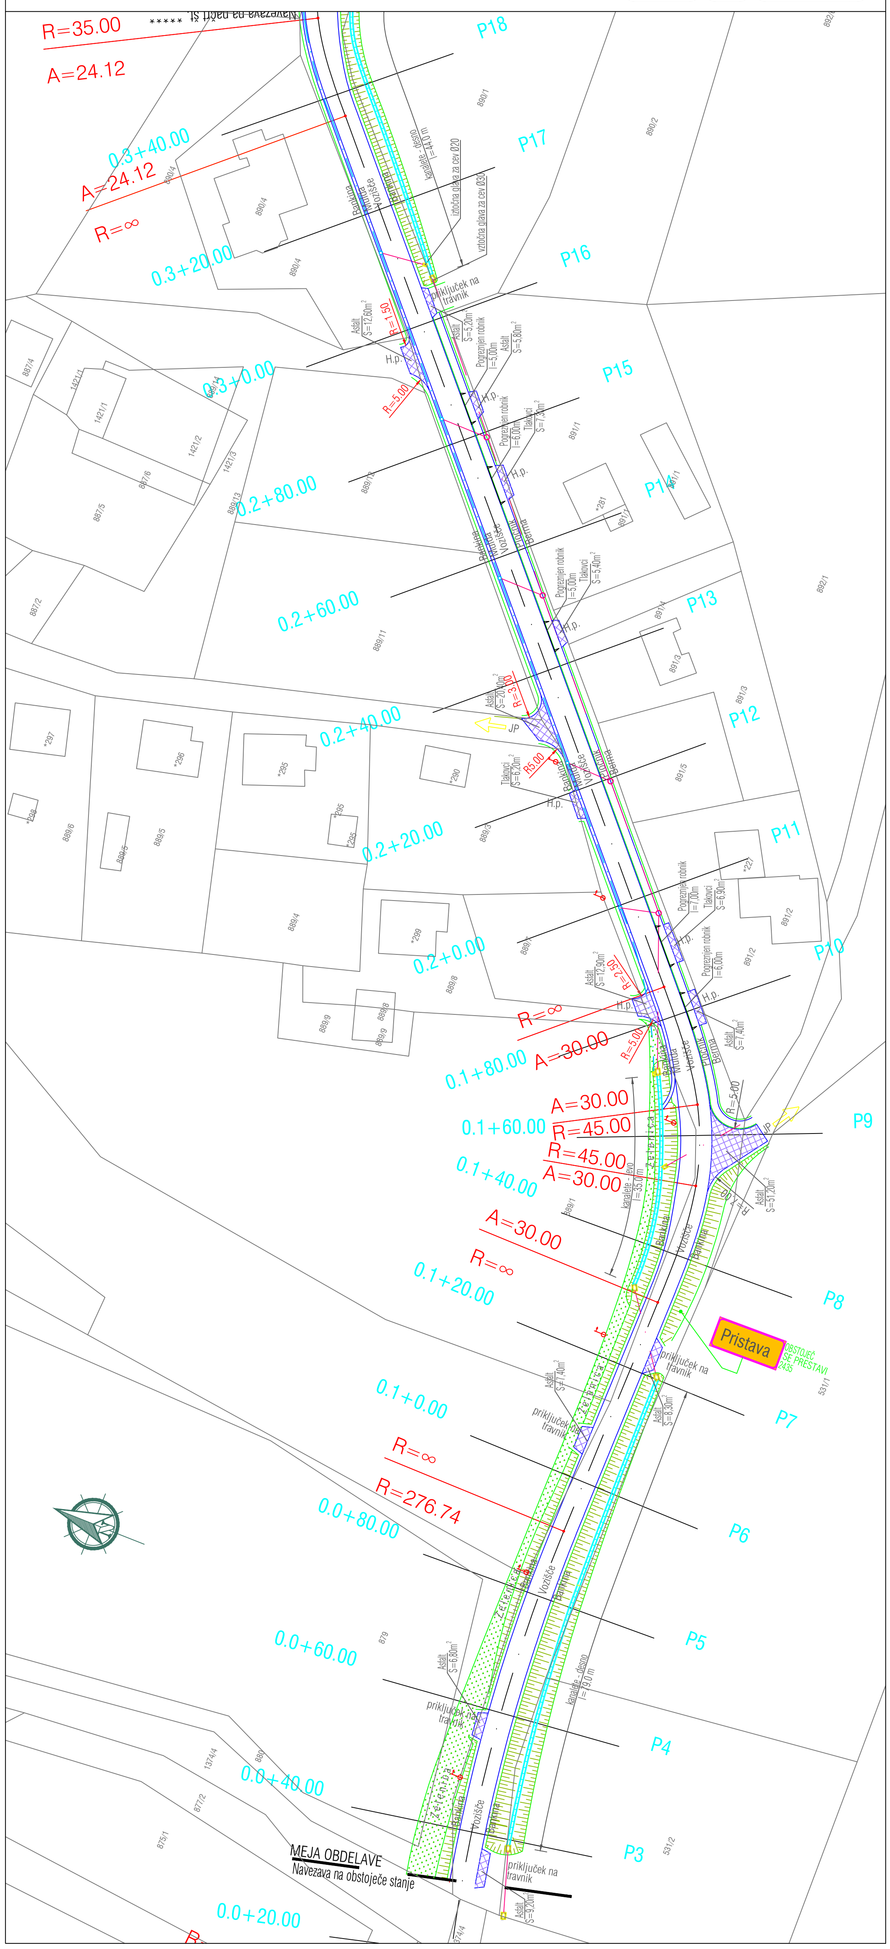

Investitor:
OBČINA VOJNIK
Keršova ulica 1
3212 Vojnik

Izvajalec:
GRADING d.o.o.
Podjetje za gradbeni inženiring MARIBOR

Cesta/naselje:
SANACIJA VOZIŠČA S HODNIKOM ZA PEŠCE
R3-627/7304 C. SKOFJE
PRISTAVA – MARIJA DOBJE – DRAMLJE
(od mostu do vodnega zajetja pri znaku Pristava)

Vsebina/naslov risbe:
SITUACIJA KONČNE UREDITVE – Z J.R.

	Ime in priimek:	Id. št.:	Podpis:
Odg. vodja projekta:	Mitja BRCA, u.d.i.grad.	G-0869	
Odg. projektant:	Darko BEPA, u.d.i.grad.	G-0413	
Obdelal:	Monica ŠKRABL, inž. grad.	G-0943	
Kontroliral:			
Id. št. pri IZS:			

St. projekta:	947
Merilo:	1:500
St. načrta:	947 K
Datum:	april 2020
Faza:	PZI
St. lista:	6.1