


Kanal F1.1

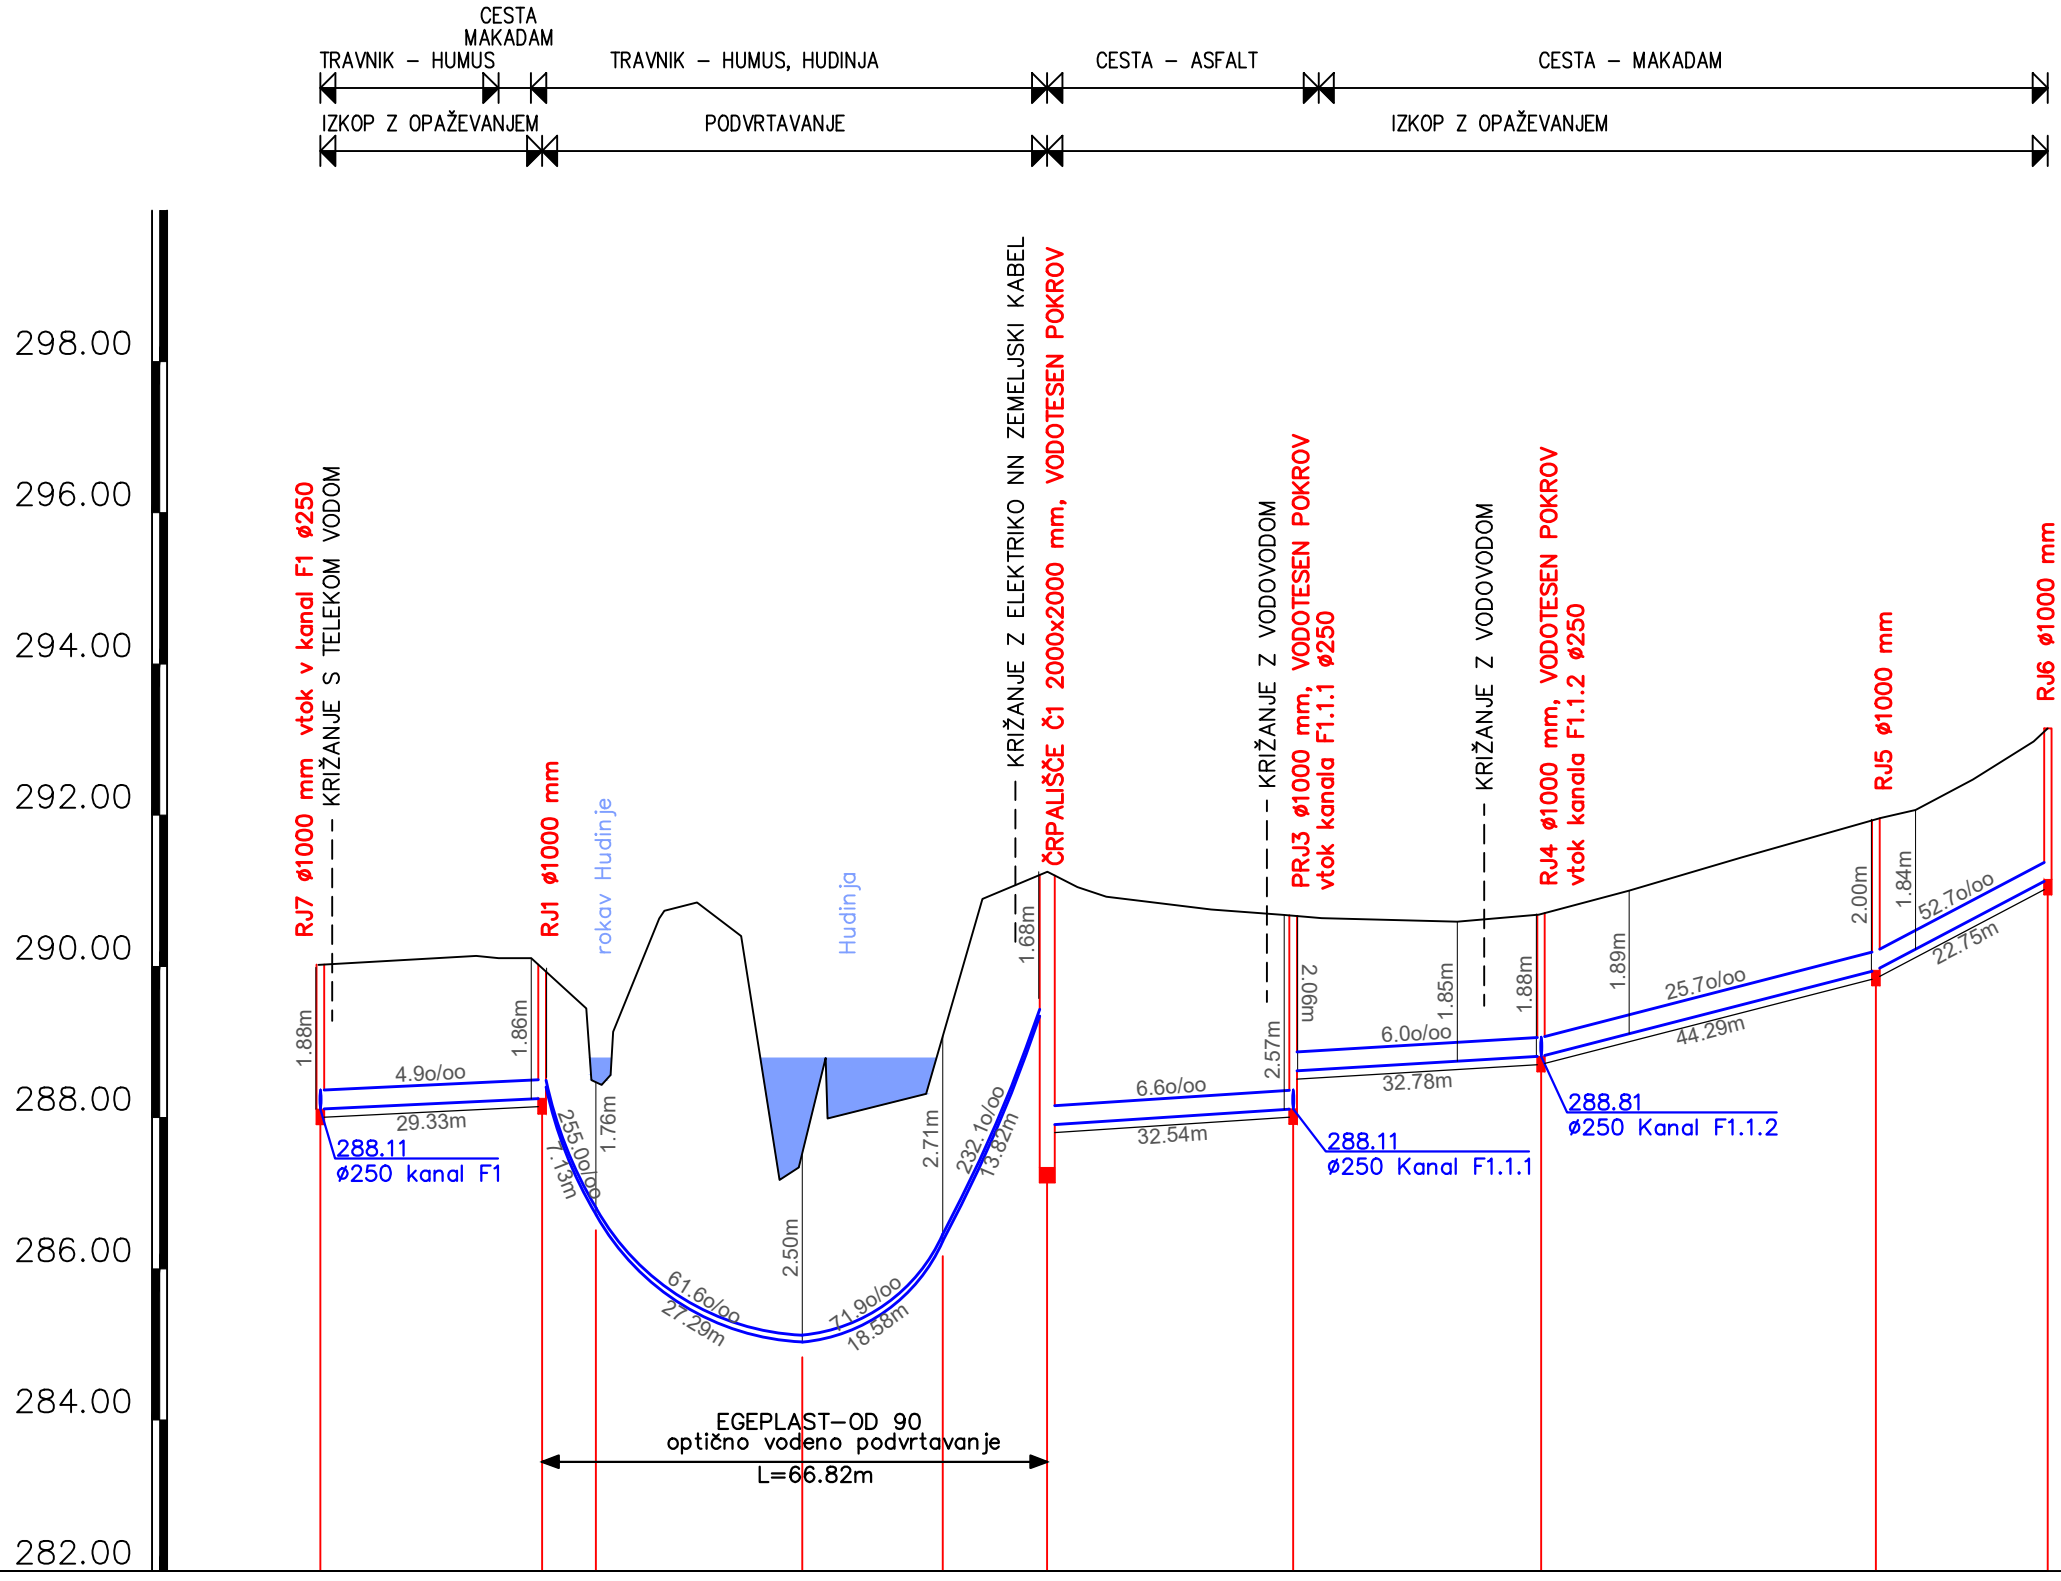

IME	RJ7 – kanal F1	RJ1 1	2	3 črpališče Č1	PRJ3	RJ4	RJ5	RJ6
STACIONAŽA	0.00	29.33	63.76	82.33	128.70	161.48	205.77	228.52
KOTA TERENA	290.02	290.14 290.11	289.98 289.44 288.47	288.31 289.07	290.89 291.25	290.59 290.64	291.96 292.07	293.15
KOTA IZTOKA, VTOKA	288.11 288.11	288.25 288.53 286.71	285.03	286.37	288.11 288.61	288.81	289.95	291.15
GLOBINA IZKOPA	2.02	1.83 1.45 1.76	2.50	2.71	1.68 3.46	2.66 2.16	2.10	2.10
PADEC (o/oo)	4.9	255.0	61.6	71.9	232.1	6.0	25.7	52.7
DOLŽINA	29.33	7.13	27.29	18.58	13.82	32.54	32.78	44.29
CEV PROFIL DOLŽINA	PP DN 250 SN10, L=29.33 m	PE 100 SF 1.25 SDR 17, 6–9,6 bar, L=66.82 m				PP DN 250 SN10, L=132.36 m		

OPOMBA :

Kote in lokacija komunalnih vodov so okvirne in se določijo na terenu pred pričetkom del. Kote pokrovov RJ prilagoditi kotam terena.

Št. proj.:		Opis spremembe:		Datum:		Podpis:	
Naročnik:		OBČINA VOJNIK Keršova 8, 3212 Vojnik		Objekt:			
Izvajalec:		HIDROSVET		FEKALNA KANALIZACIJA RAZDELJ			
IZS 2211				Naslov risbe:			
Podizvajalec:				VZDOLŽNI PREREZ: Kanal F.1.1			
		Merilo: 1:1000/100		Št.risbe: G.2.2			
Vodja projekta:		Ime:		Id. št.		Datum:	
Pooblaščen inženir:		Jelko Kozjak, inž. gradb.		IZS G-0224		07.04.2020	
Projektant:		Jelko Kozjak, inž. gradb.		IZS G-0224		07.04.2020	
		Nina Knežević mag.inž.gradb.				07.04.2020	
Št. proj.:		Št. načrta:		Faza:		Datum:	
112/20		112/20		PZI		april 2020	