


Kanal F1.1.1

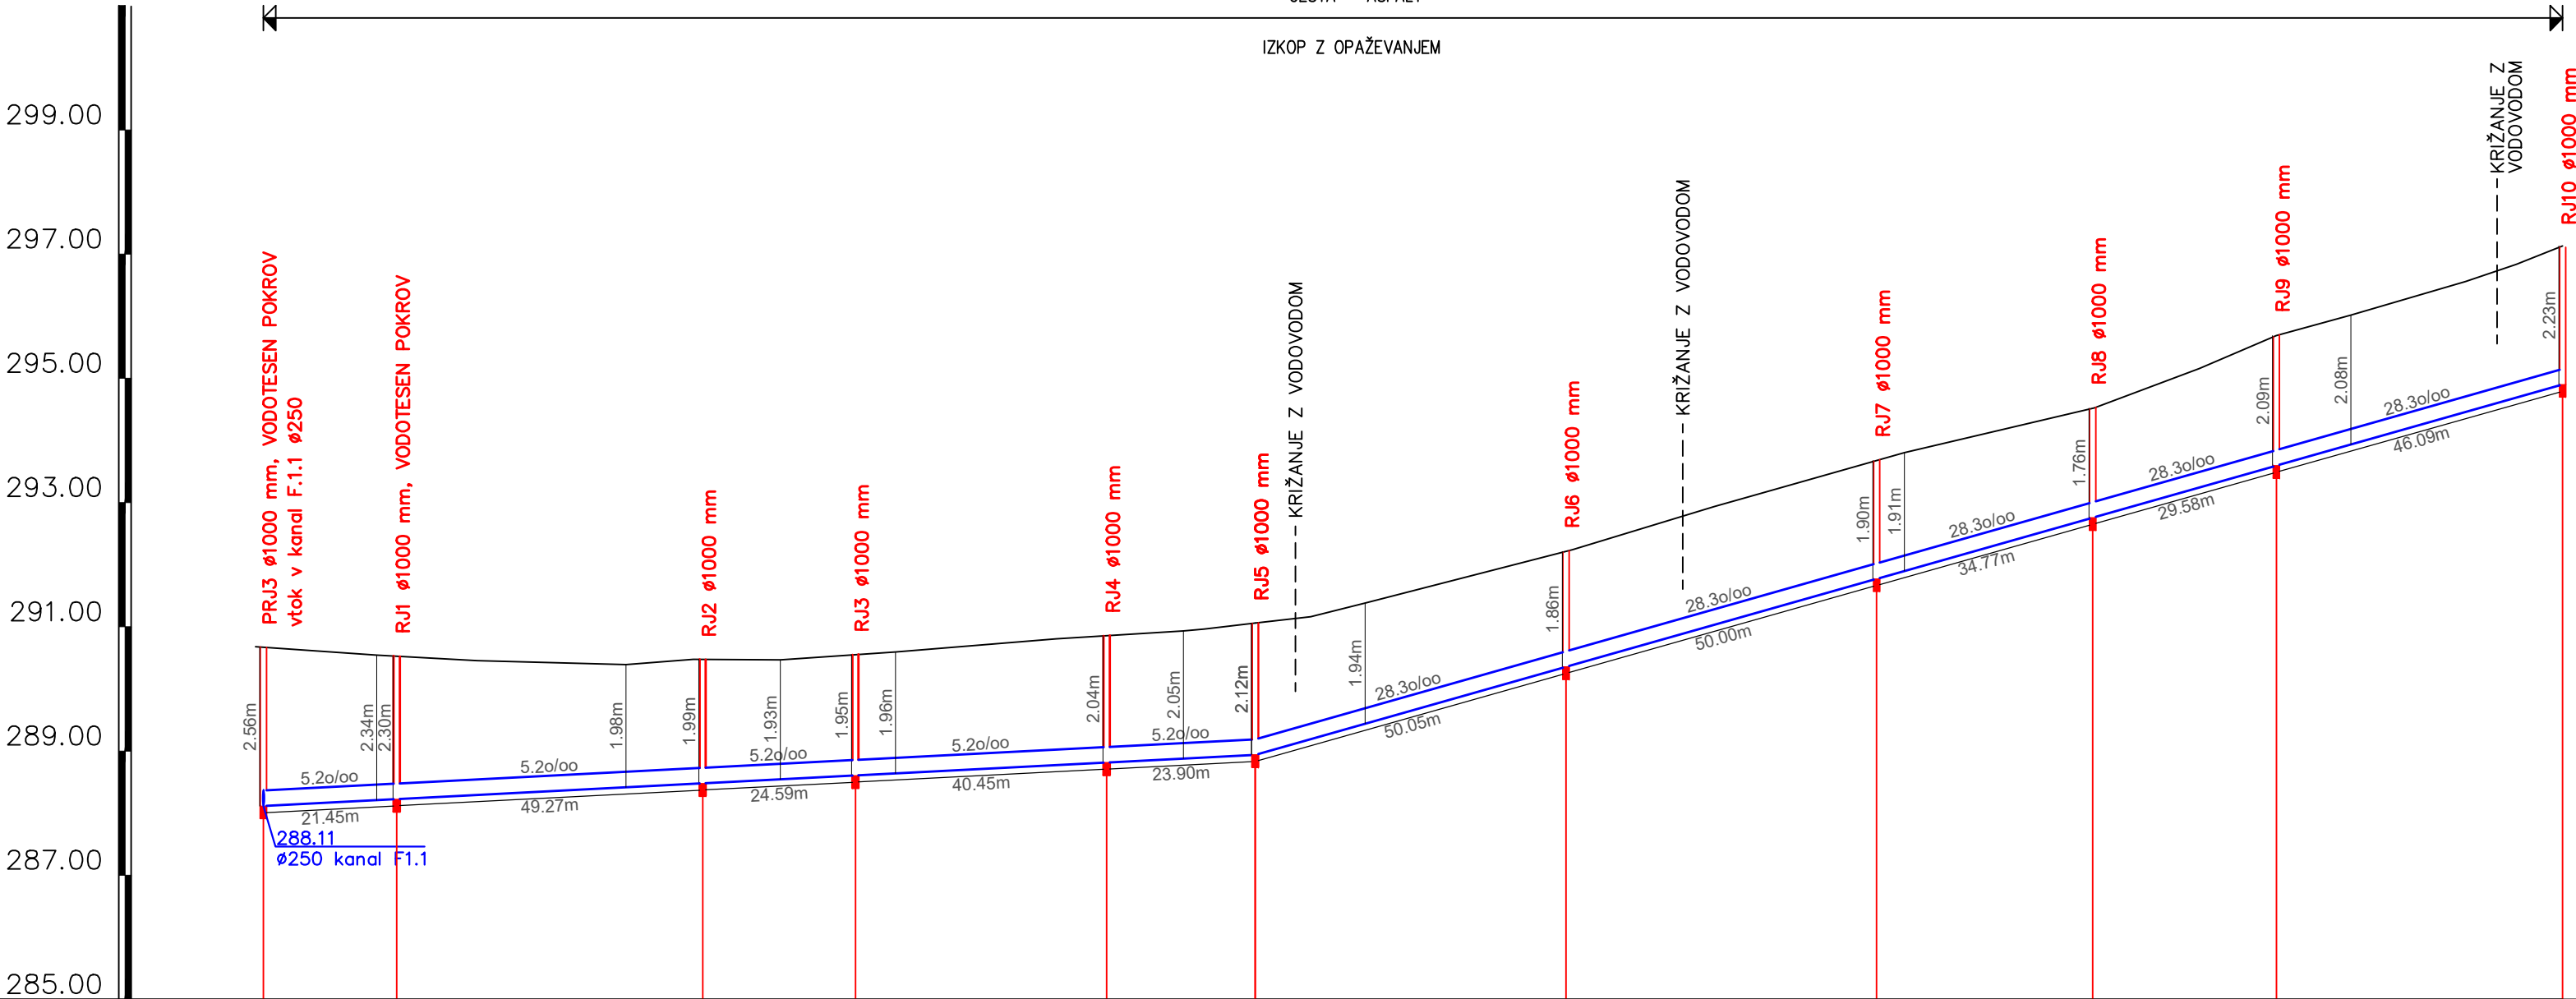

IME	PRJ3 kanal F1.1	RJ1	RJ2	RJ3	RJ4	RJ5	RJ6	RJ7	RJ8	RJ9	RJ10
STACIONAŽA	0.00	21.45	70.72	95.31	135.77	159.66	209.72	259.72	294.49	324.07	370.16
KOTA TERENA	290.67	290.54 290.53	290.46 290.39	290.47 290.47	290.55 290.60	290.81 290.86	290.93 290.96	291.06 291.16 291.38	292.21 292.94 293.11	294.52 295.16	296.56 296.83 297.13
KOTA IZTOKA, VTOKA	288.11	288.22	288.48	288.61	288.81	288.94	290.36	291.77	292.76	293.59	294.90
GLOBINA IZKOPA	2.66	2.41	2.10	2.05	2.15	2.23	1.96	2.01	1.87	2.20	2.34
PADEC (o/oo)			5.2					28.3			
DOLŽINA	21.45	49.27	24.59	40.45	23.90	50.05	50.00	34.77	29.58	46.09	
CEV PROFIL DOLŽINA											

OPOMBA :

Kote in lokacija komunalnih vodov so okvirne in se določijo na terenu pred pričetkom del. Kote pokrovov RJ prilagoditi kotam terena.

Št. proj.:		Opis spremembe:		Datum:		Podpis:			
Naročnik:		OBČINA VOJNIK Keršova 8, 3212 Vojnik		Objekt:					
Izvajalec:		HIDROSVET d.o.o.		FEKALNA KANALIZACIJA RAZDELJ					
IZS 2211				Naslov risbe:					
Podizvajalec:				VZDOLŽNI PREREZ: Kanal F.1.1.1					
				Merilo: 1:1000/100		Št.risbe: G.2.3			
Vodja projekta:		Ime:		Id. št.		Datum:		Podpis:	
Pooblaščen inženir:		Jelko Kozjak, inž. gradb.		IZS G-0224		07.04.2020		[Signature]	
Projektant:		Jelko Kozjak, inž. gradb.		IZS G-0224		07.04.2020		[Signature]	
		Nina Knežević mag.inž.grad.		IZS G-0224		07.04.2020		[Signature]	
Št. proj.:		Št. načrta:		Faza:		Datum:		Šifra projektne dokumentacije:	
112/20		112/20		PZI		april 2020			