






PREREZ A-A

Merilo 1:100

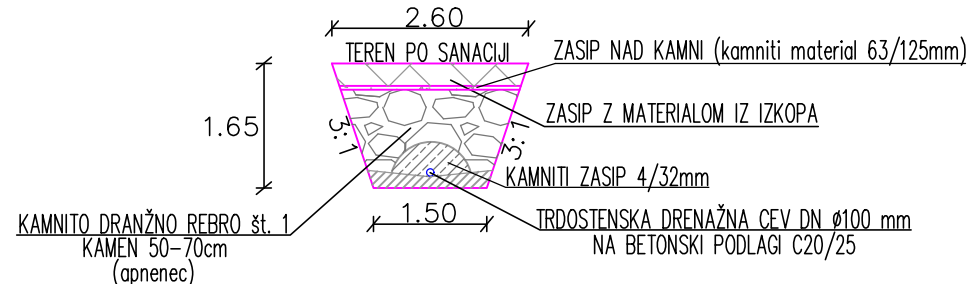

PREREZ B-B

Merilo 1:100

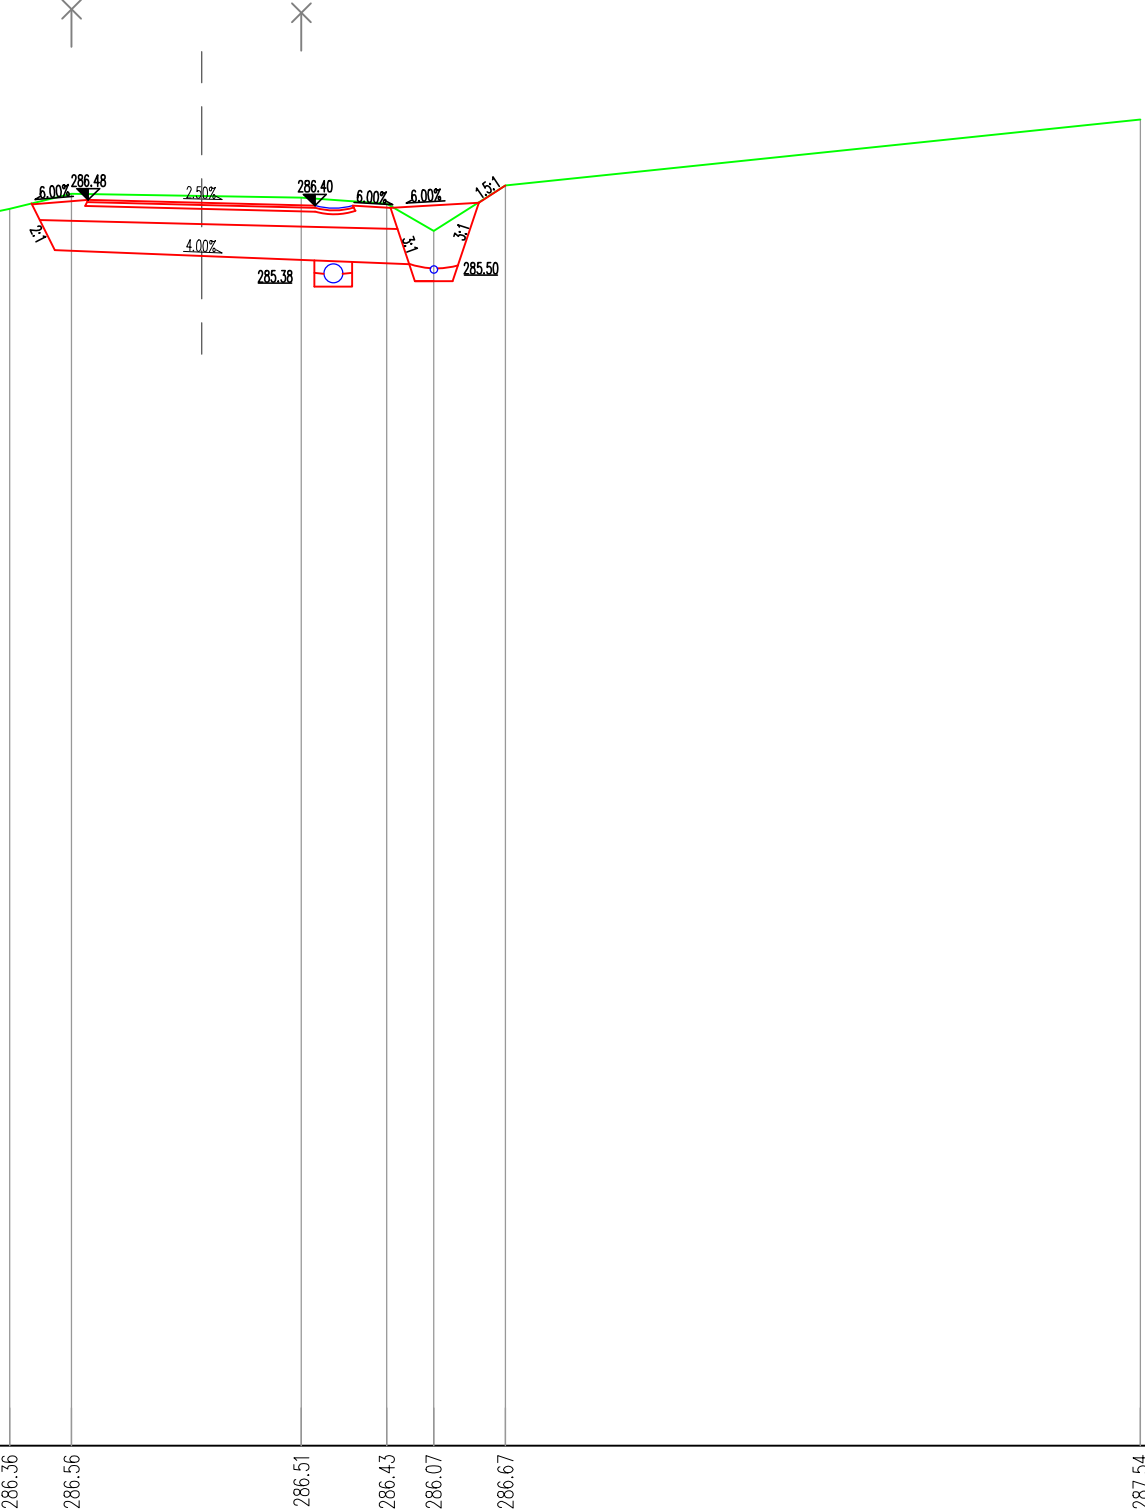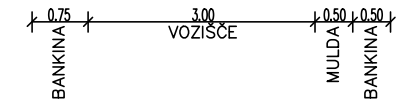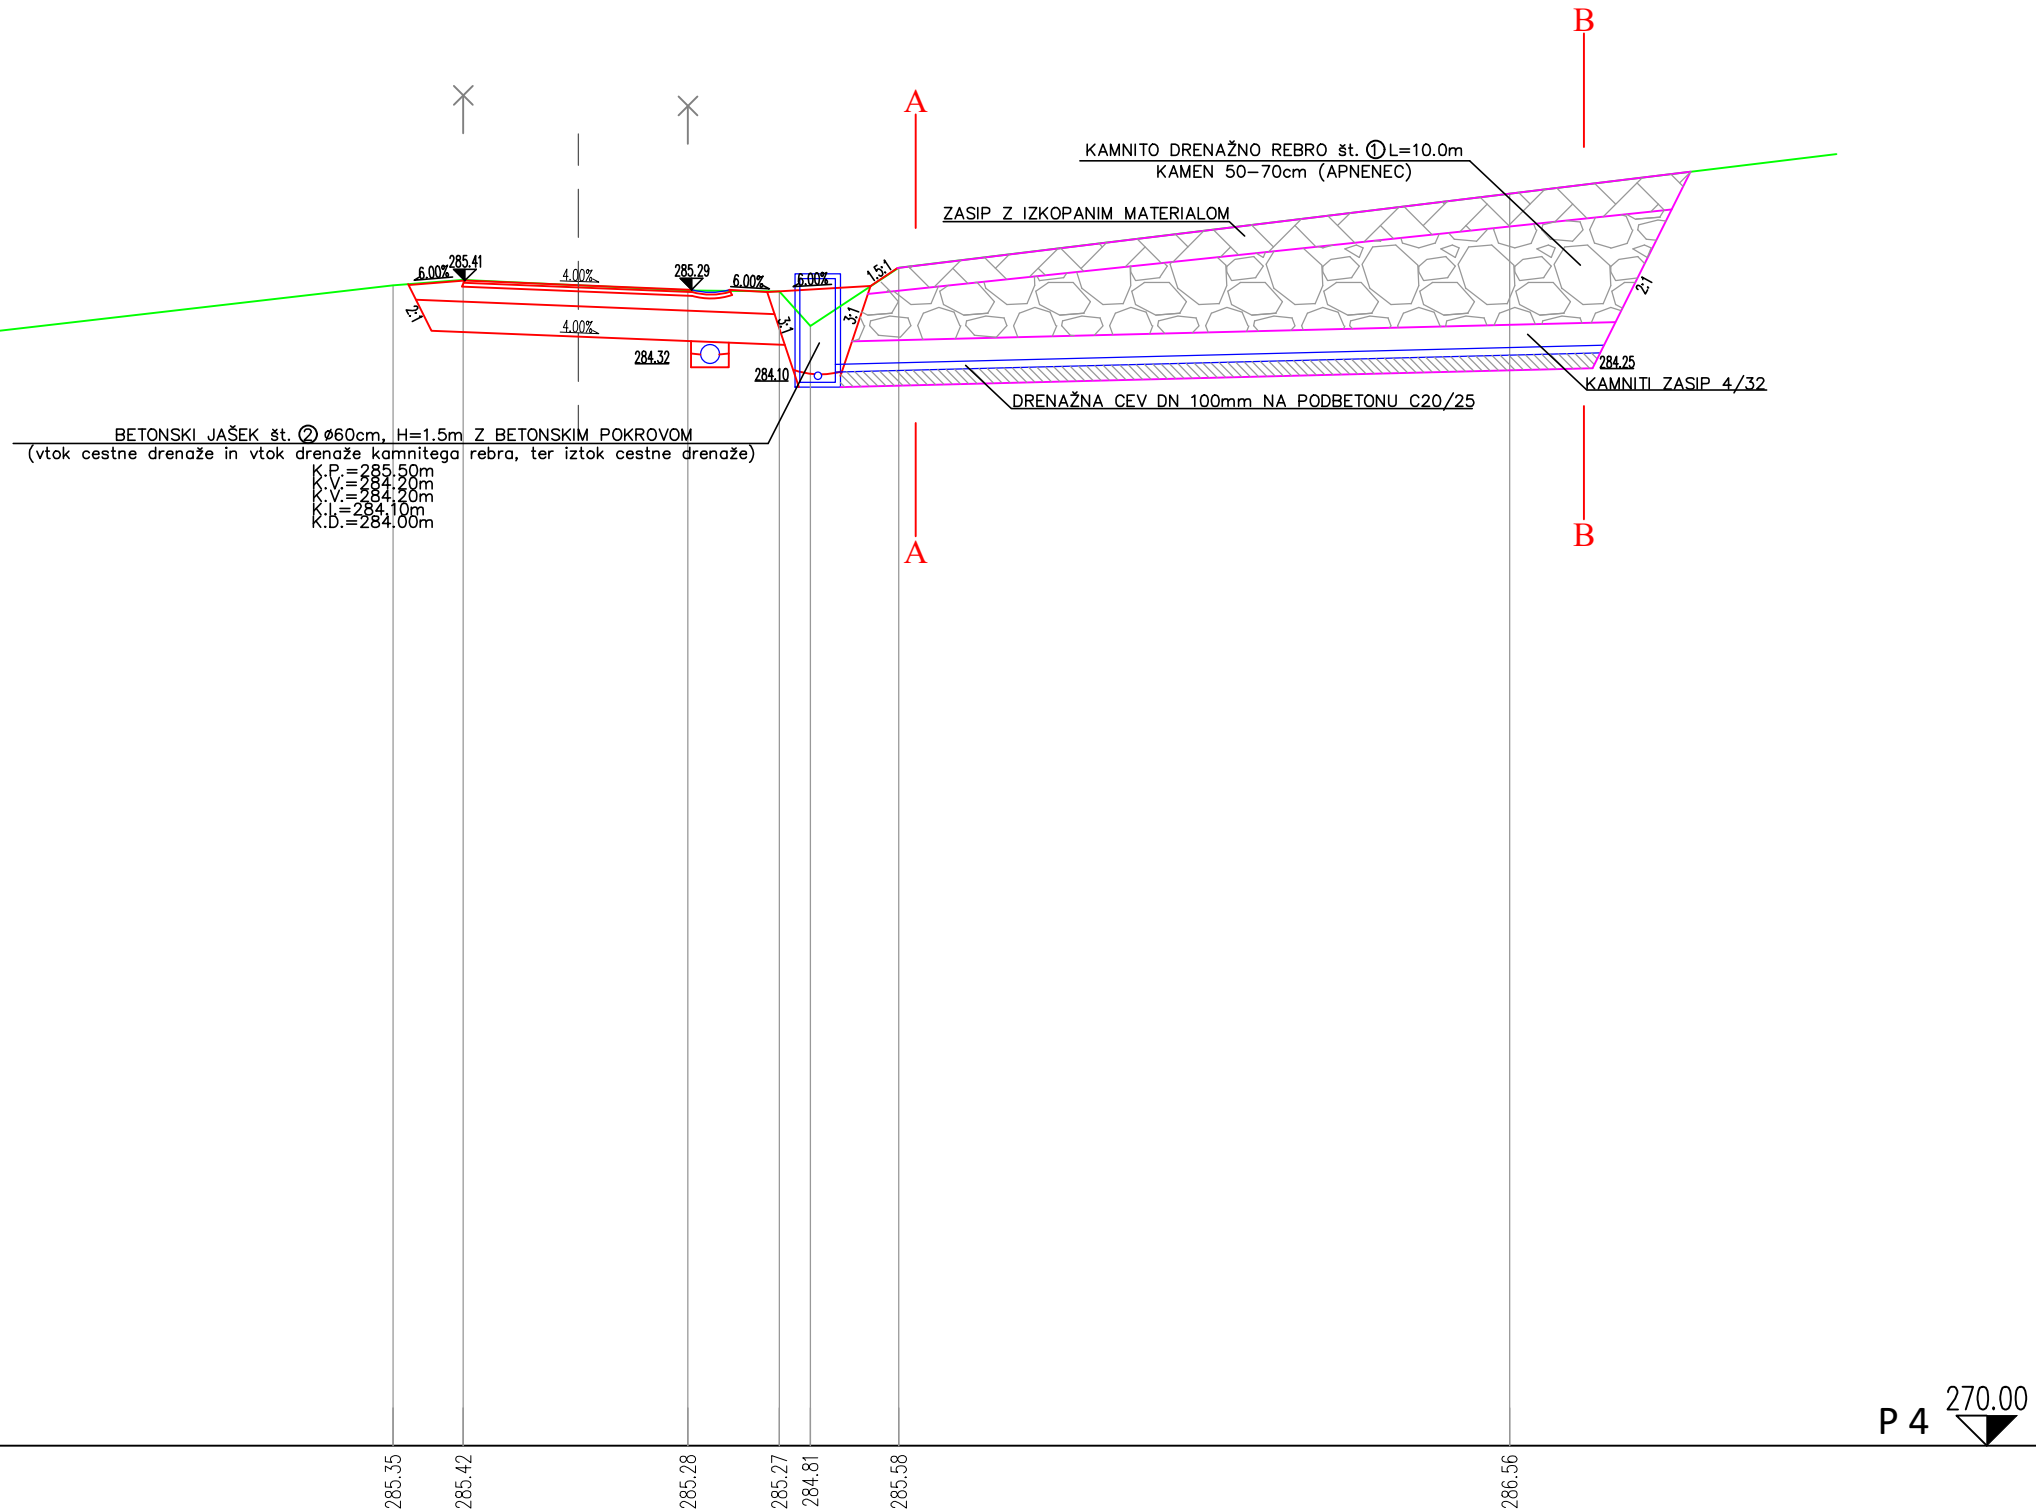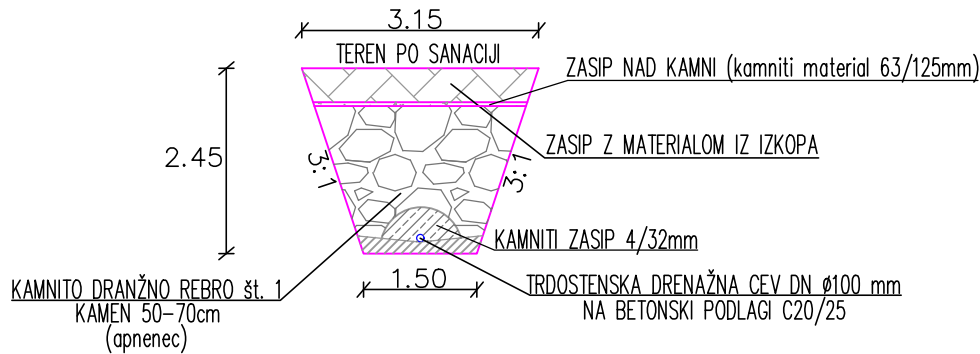

Izvajalec:
GRADING d.o.o.
Podjetje za gradbeni inženiring MARIBOR

Cesta/lokacija:
SANACIJA PLAZOV NA JP 965270
PRISTAVA – DOBROTIN (pri Kunaj)

Investitor:
OBČINA VOJNIK
Keršova ulica 8
3212 Vojnik

Vsebina/naslov risbe:
PREČNA PROFILA P3 in P4

Izdelovalec poročila:	Ime in priimek:	Id. št.:	Podpis:	Št. poročila:	Merilo:
Obdelal:	Manica Škrabl, inž. grad.	G-0943		393/22	1:100
Kontroliral:	Manica Škrabl, inž. grad.	G-0943		Št. načrta:	Datum:
Id. št. pri IZS:				393/22	oktober 2022
				Faza:	Št. lista:
				Geološko geomehansko poročilo	G.6.2