







PREREZ E-E

Merilo 1:100

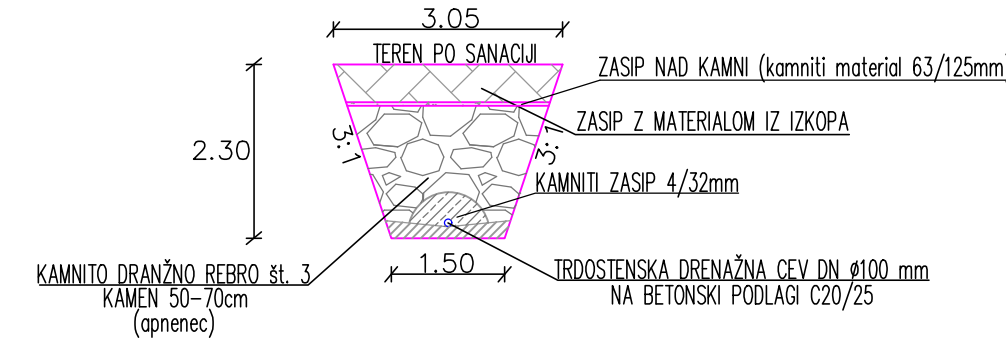

PREREZ F-F

Merilo 1:100

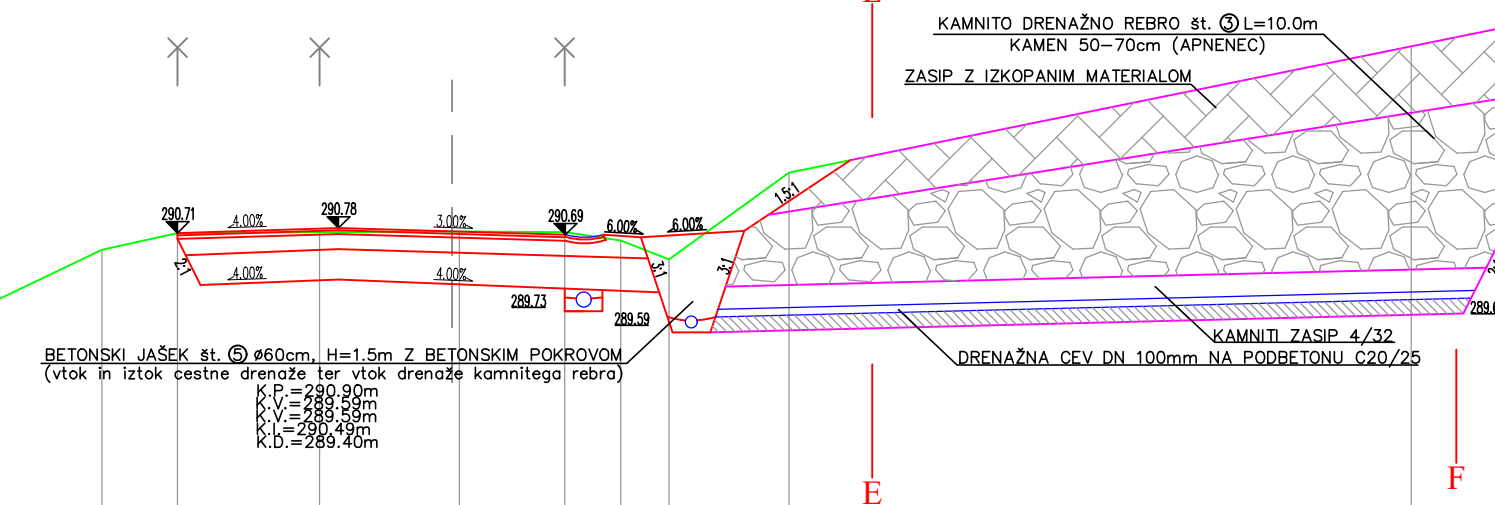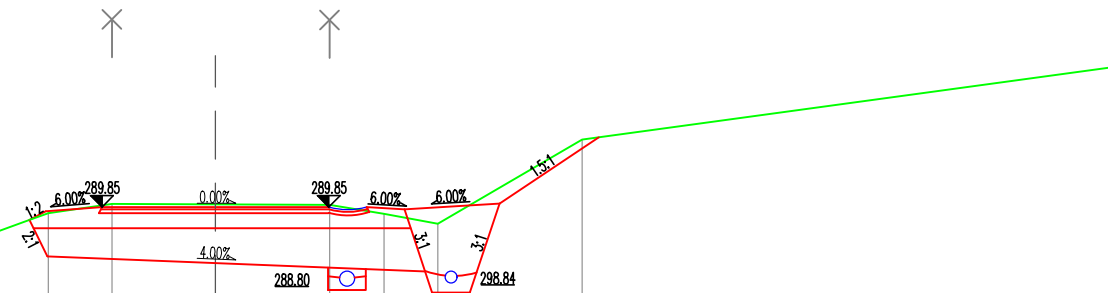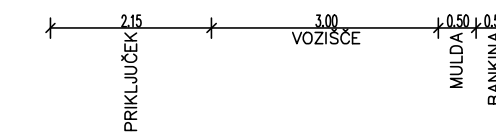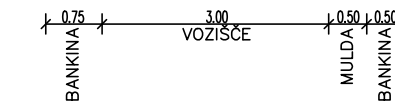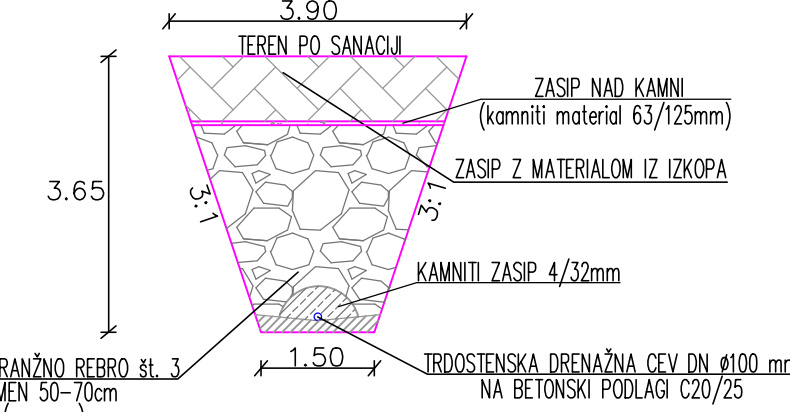

P 7 275.00

P 8 275.00

TEREN

Izvajalec: GRADING d.o.o. Podjetje za gradbeni inženiring MARIBOR				Cesta/lokacija: SANACIJA PLAZOV NA JP 965270 PRISTAVA – DOBROTIN (pri Kunaj)	
Investitor: OBČINA VOJNIK Keršova ulica 8 3212 Vojnik				Vsebina/naslov risbe: PREČNA PROFILA P7 in P8	
Izdelovalec poročila:	Ime in priimek: Manica Škrabi, inž. grad.	Id. št.:	G-0943	Št. poročila:	393/22
Obdelal:	Manica Škrabi, inž. grad.	Podpis:		Št. načrta:	393/22
Kontriral:				Datum:	oktober 2022
Id. št. pri IZS:				Faza: Geološko geomehansko poročilo	Št. lista: G.6.4