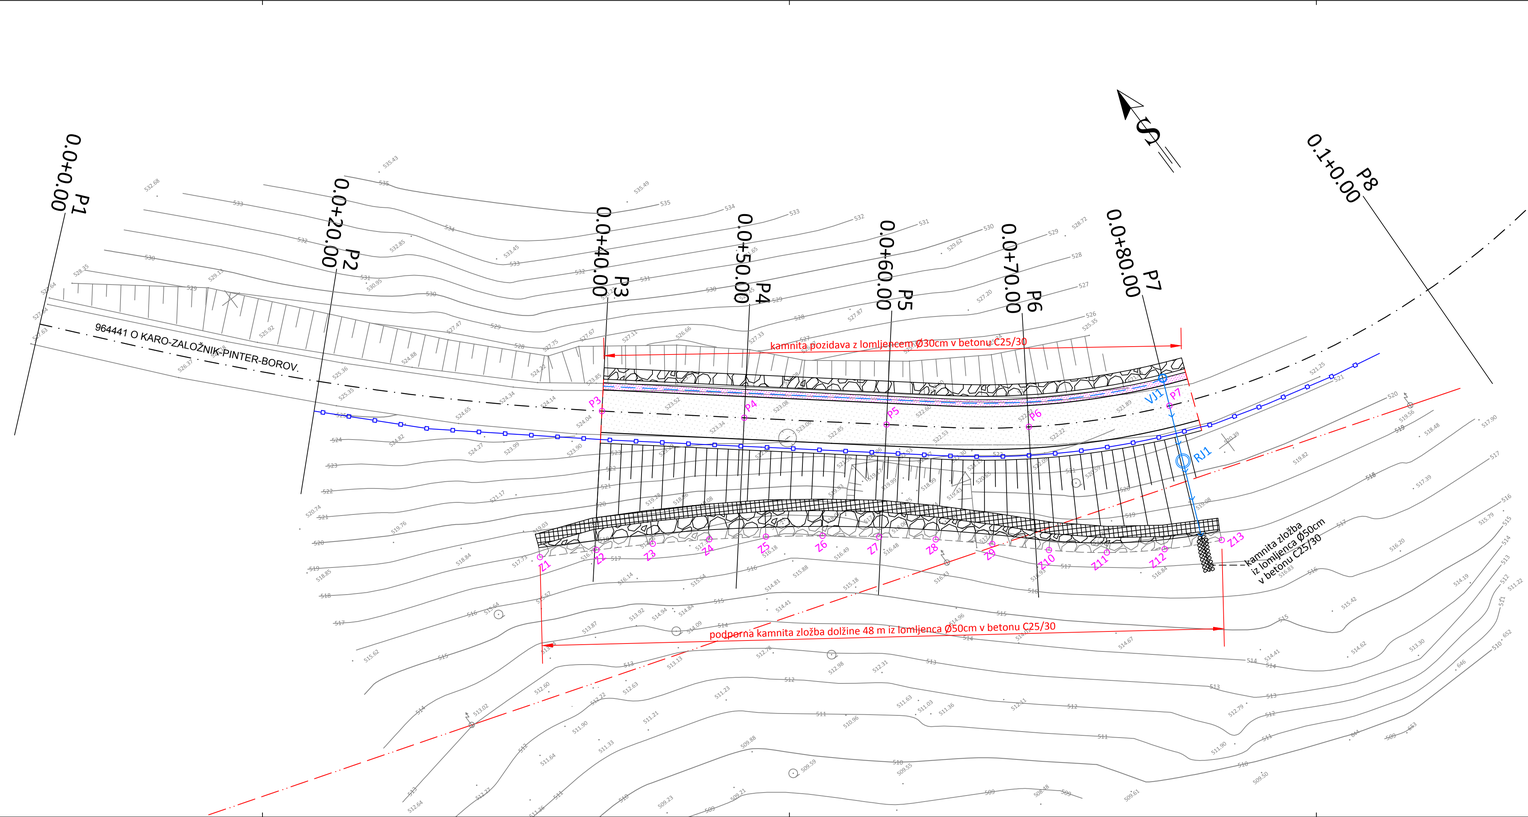

LEGENDA:

Površine:

- Nova vozišča konstrukcija javne poti
- kamnita obloga brežin (lomljenec Ø30cm v betonu)
- Podporna kamnita zložba

Linije in ostali simboli:

- Linija rezanja asfalta
- Jeklena varnostna ograja (N2-W5)
- koritnica š=50cm ob robniku h=15cm

Komunalni vodi - obst. odvodnjavanje:

- drenažna kanalizacija DN250
- vodovodni cevovod

Komunalni vodi - projektirano odvodnjavanje:

- PVC DN250
- drenažna kanalizacija DN160 (na globini 90 cm)

Zakoličba javne poti (ETRS D96 k.s.)

Profil	X	Y	h
P3	524316,13	134328,09	obst
P4	524323,84	134321,73	523,29
P5	524331,56	134315,37	522,77
P6	524339,46	134309,25	522,27
P7	524348,25	134304,52	obst

Zakoličba kampad kamnite zložbe (dno temelja spredaj)

Profil	X	Y	h
Z1	524306,49	134322,49	516,21
Z2	524309,97	134320,51	516,03
Z3	524313,39	134318,49	515,88
Z4	524316,75	134316,36	515,72
Z5	524320,05	134314,13	515,60
Z6	524323,27	134311,80	515,52
Z7	524326,41	134309,36	515,44
Z8	524329,48	134306,82	515,64
Z9	524332,47	134304,19	515,82
Z10	524335,40	134301,47	516,01
Z11	524338,54	134298,89	516,00
Z12	524341,93	134296,65	515,99
Z13	524345,53	134294,76	515,98

spremenba:	opis spremembe	datum:	podpis

Naročnik: OBČINA VOJNIK, Keršova ulica 8, 3212 Vojnik

Objekt: SANACIJA PLAZU "LIPA PRI FRANKOLOVEM" NA OBMOČJU JAVNE POTI JP-964441

S-TEC
S-TEC d.o.o., Obrtniška cesta 14, 1420 Trbovlje
www.s-tec.si GSM: 040/656-525 info@s-tec.si

Za gradnjo: REKONSTRUKCIJA | Vrsta projektne dokumentacije: IZN

Vrsta načrta: NAČRT S PODROČJA GRADBENIŠTVA | Št. projekta: - | Št. načrta: 371/23 | Šifra CC: 2112

	Ime in priimek	Ident. št. IZS
Vodja projekta:	Janez Maurer	RG-0183
Pooblaščeni inženir:	David Perme, u.d.i.gr.	G-2688
obdelal:		
Datum:	oktober 2023	

Risba: GRADBENA SITUACIJA

Merilo: 1:200 | Št.risbe: G.102