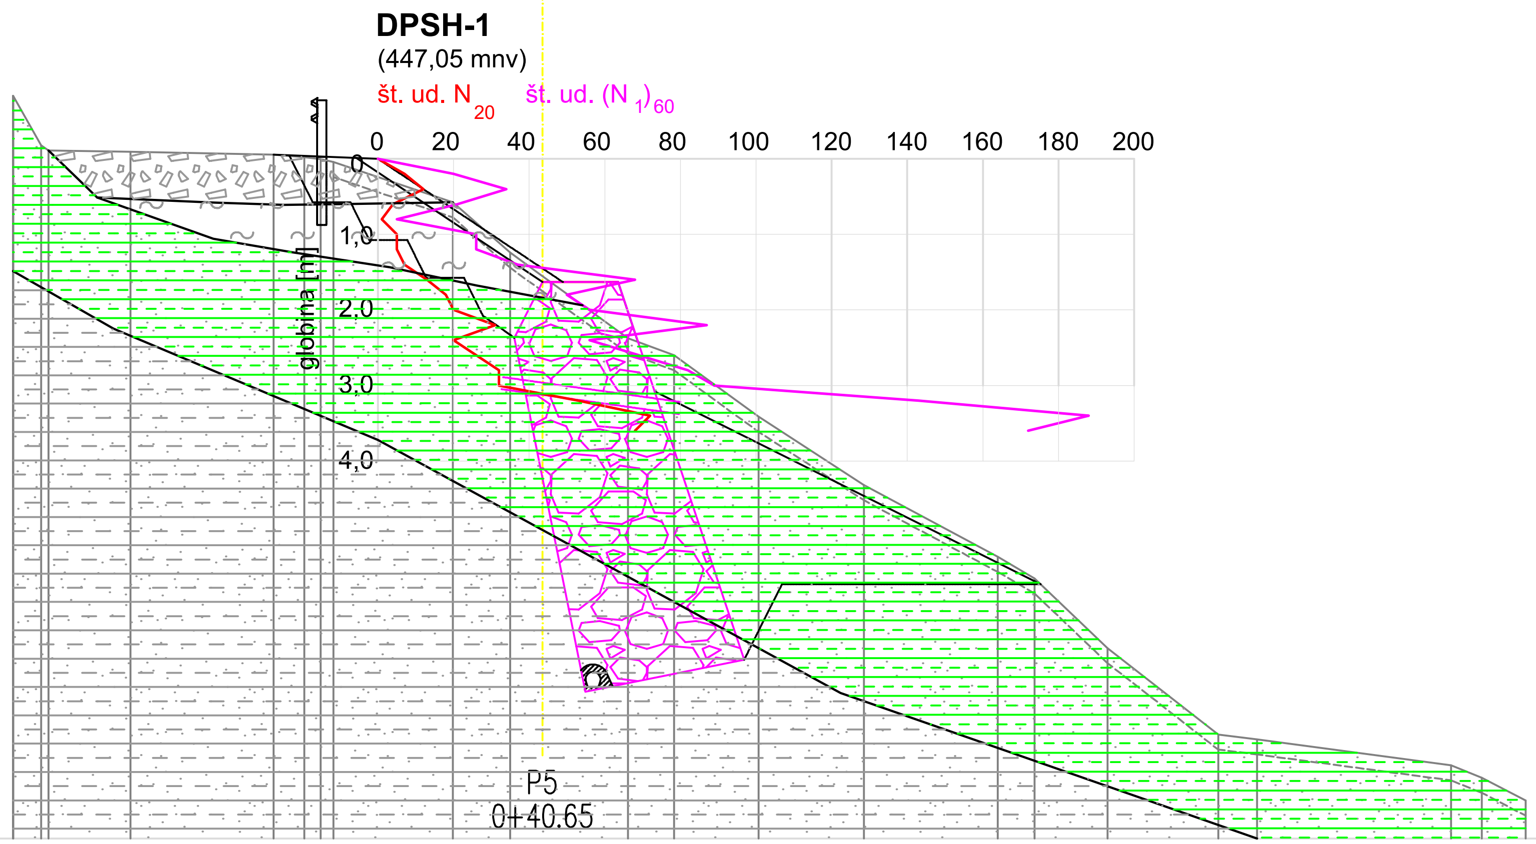

CESTISCE	445.37	445.37
OD.OSI	0.00	1.00

TEREN	447.83	447.83	447.18	447.11	447.09	447.05	447.02	446.99	446.95	446.42	445.76	445.44	444.62	444.40	443.58	442.68	441.73	441.44	440.52	439.38	439.31	438.97	438.81	438.50
OD.OSI	7.00	7.00	6.63	6.53	5.45	3.55	3.15	2.93	2.77	1.18	0.43	0.00	1.13	1.74	2.86	4.25	6.02	6.51	7.47	8.94	9.45	12.02	12.42	13.00

LEGENDA

LITOSTRATIGRAFSKE ENOTE - SITUACIJA:

ŠRAFURA	OZNAKA	LITOLOŠKI OPIS	KLASIFIKACIJA
	NA	cestni nasip	siSa-siGr
	CIM	srednje plastična glina	CIM
	pLap	preperela hribina peščenega laporja	
	Pešč. Lap.	peščen lapor	

DP-
200,00
sondiranje tal z dinamičnim penetrometrom DPSH
10,00 m

Geološka meja

Kamnita zložba

Projektant:

Projekt: Sanacija plazu Lindek na območju javne poti JP-964421

Naročnik: **Občina Vojnik**
Keršova ulica 8
3213 Vojnik

Id. št.: *Ime:*

Odg. projektant načrta: RG-0183 Janez Maurer, univ.dipl.inž.geol.

Vrsta načrta: Geološko geomehanski elaborat

Izdelal: Špela Lamut, mag. inž. geol.

Vrsta projekta: IZN

Risba: Prečni geološki tehnični prerez P5 (0+40.65)

Merilo: 1:250

Datum: nov. 2023

Načrt št: 23040_2

Št. projekta: 23040

Risba št.: G.232.2

št. odseka.:	*arhivska št.:*	*vrsta dokumentacije:*	*šifra priloge:*
--	--	004.0301	G.232