


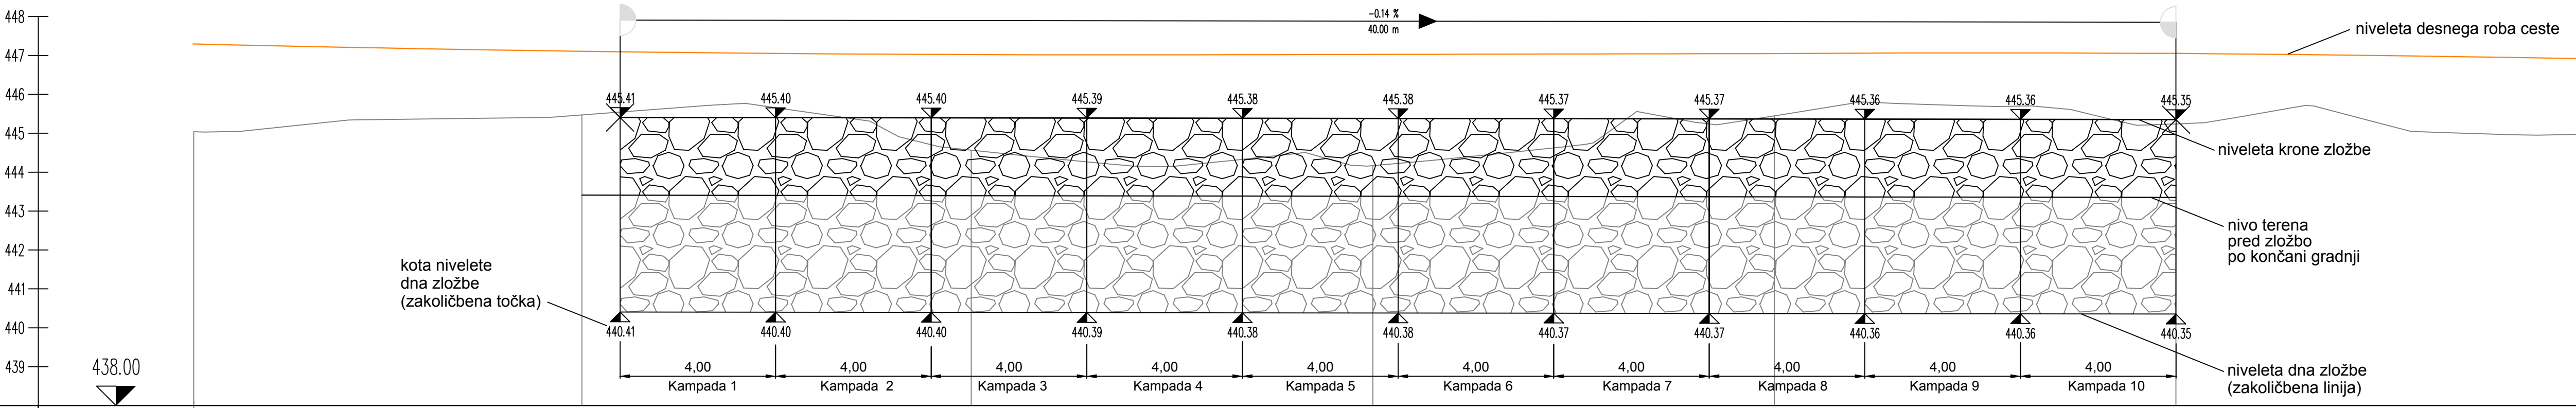

PROFIL–4: OS_ZLOZBA_ZG
MERILO 1:100/100



OZNAKE PROFILOV	9.977	P2	10.009	P3	10.323	P4	10.323	P5	10.323	P6	10.323	P7
STACIONAŽE	0.02	10.00	20.00	30.33	40.65	50.97	61.29					
KOTE TERENA	445.039	444.469	444.565	444.169	445.446	444.240	444.973					
KOTE NIVELETE KRONE ZLOŽBE		445.407	445.394	445.380	445.366	445.352						

sprememba:	opis spremembe	datum:	podpis
Naročnik:	Objekt:		
 OBČINA VOJNIK Keršova ulica 8, 3212 Vojnik	SANACIJA PLAZU "LINDEK" NA OMBOČJU JAVNE POTI JP-964421		
 S-TEC d.o.o., Obrtniška cesta 14, 1420 Trbovlje www.s-tec.si GSM: 040/656-525 info@s-tec.si	Za gradnjo:	REKONSTRUKCIJA	Vrsta projektne dokumentacije: IZN
	Vrsta načrta:	-	
	NAČRT S PODROČJA GRADBENIŠTVA		Št. projekta: 372/23
	ime in priimek	ident. št. IZS	šifra CC: 2112
Vodja projekta:	Janez Maurer	RG-0183	Risba:
Pooblaščen inženir:	David Perme, u.d.i.gr.	G-2688	
obdelal:			
Datum:	oktober 2023	Merilo:	1:100/100
		Št.risbe:	G.151.1