


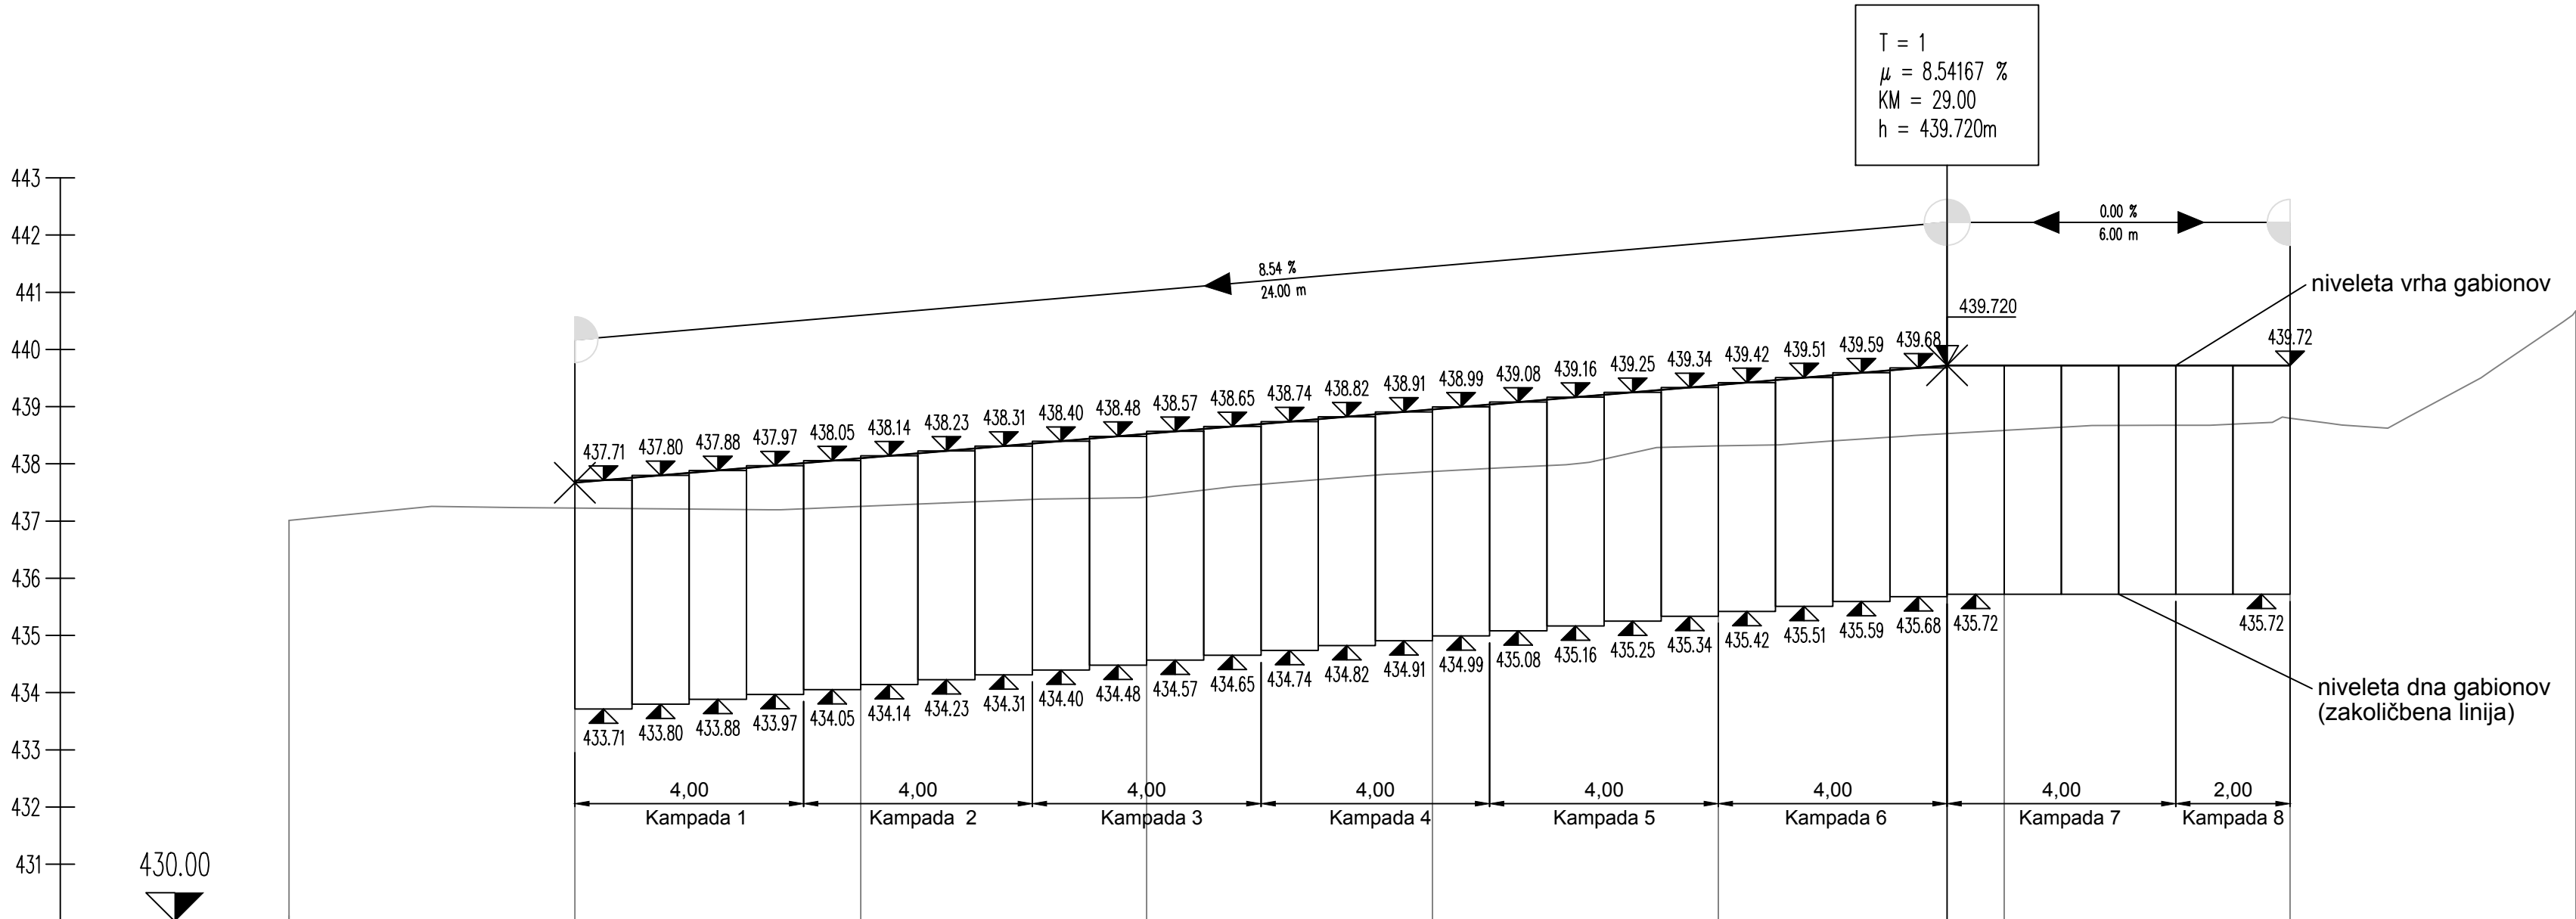

PROFIL-5: OS_GABIONI
MERILO 1:100/100



OZNAKE PROFILOV	A1	5.000	A2	5.000	A3	5.000	A4	5.000	A5	5.000	A6	5.000	A7	5.000	A8	5.000	A9
STACIONAŽE	0+0		5.00		10.00		15.00		20.00		25.00		30.00		35.00		40.00
KOTE TERENA	437.012		437.227		437.255		437.421		437.864		438.315		438.584		438.799		440.677
KOTE NIVELETE			437.670		438.097		438.524		438.951		439.378		439.720		439.720		

sprememba:	opis spremembe	datum:	podpis
Naročnik:  OBČINA VOJNIK Keršova ulica 8, 3212 Vojnik		Objekt: SANACIJA PLAZU "LINDEK" NA OMBOČJU JAVNE POTI JP-964421	
 S-TEC d.o.o., Obrtniška cesta 14, 1420 Trbovlje www.s-tec.si GSM: 040/656-525 info@s-tec.si		Za gradnjo:	REKONSTRUKCIJA
		Vrsta projektna dokumentacije:	IZN
		Vrsta načrta:	-
		NAČRT S PODROČJA GRADBENIŠTVA	
		Št. projekta:	-
		Št. načrta:	372/23
		Šifra CC:	2112
Vodja projekta: Janez Maurer		ident. št. IZS	
Pooblaščen inženir: David Perme, u.d.i.gr.		G-2688	
obdelal:			
Datum:		oktober 2023	
		Merilo:	1:100/100
		Št. risbe:	G.151.2
POGLED NA GABIONE POD VRTOM			