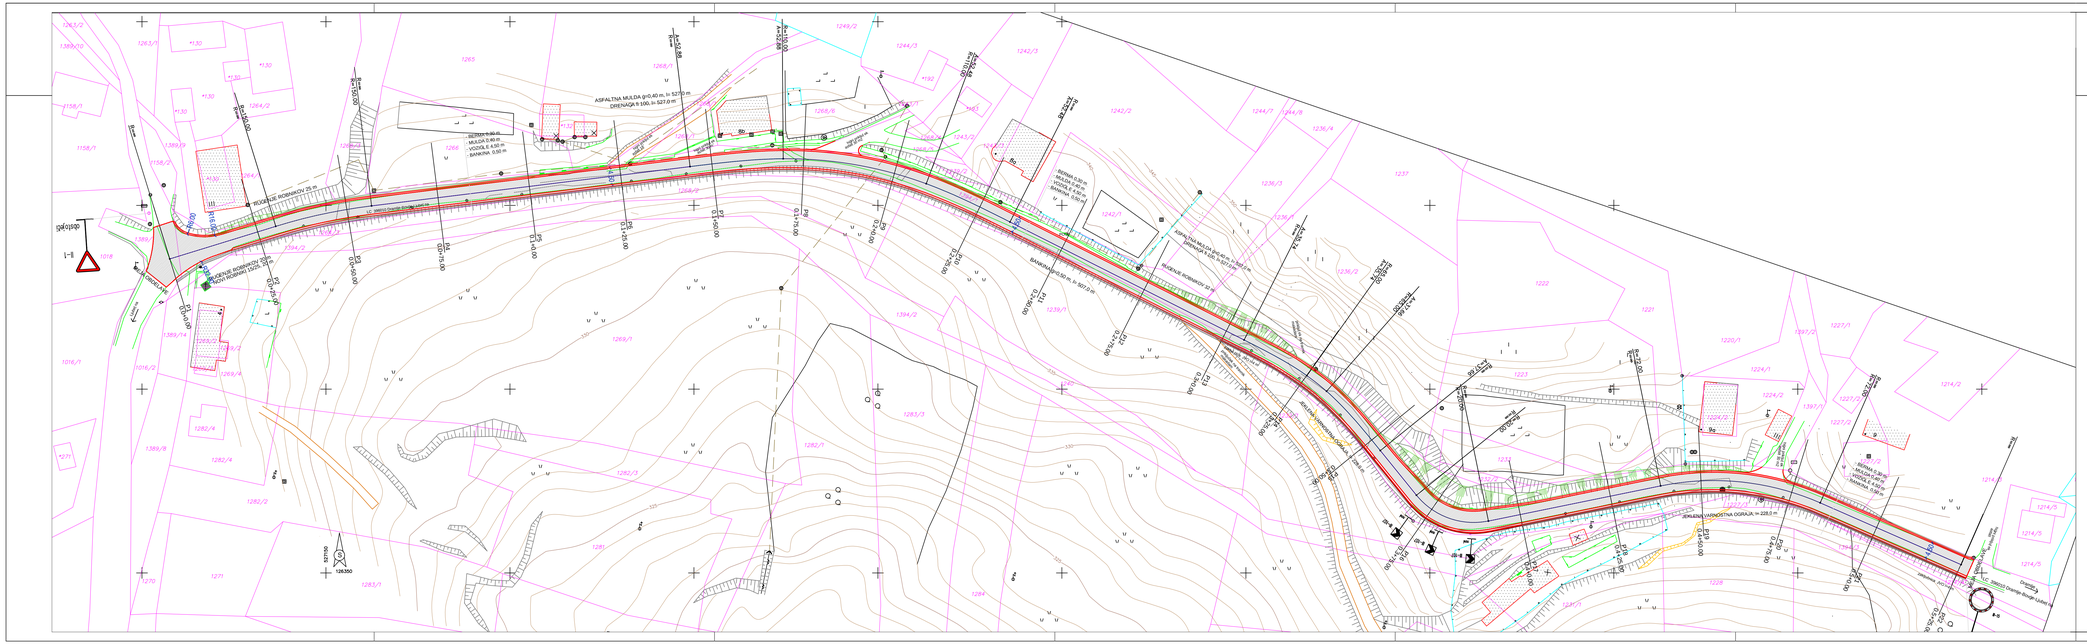

LEGENDA:

- 1234/1 – ZKP K.O. ŠMIKLAVŽ
- OBSTOJEČE– OBJEKT
- NOVO – ASFALT
- NOVO – KAMNITA ZLOŽBA
- NOVO – JEKLENA VARNOSTNA OGRAJA

- urejena meja
- katast. stanje
- mejno znamenje

- jašek okr.
- jašek kvad.
- požiralnik
- hidrant
- zapirač
- omarica (tel.,el.)

Št. spremb.	Opis spremembe		Datum:	Podpis:

Projektivno podjetje: IZS 1101 PRC PLAN NM d.o.o. PROJEKTIRANJE IN SVETOVANJE

Opomba glede varovanja podatkov: Dopolnjen in informatizacija napisy kakor tudi kopiranje, vzpodbujanje in dopolnjevanje vsebinih in njeni vsebini ni dovoljeno. Za ni posebej oblobreno. Za vse opredelitve ki bi bile v nasprotju s tem obdobjem, je predvideno denarno nadomestilo za nastalo škodo. Prebiranje so vse pravice v primeru dodatne zaterta.

Investitor:
OBČINA VOJNIK
KERŠOVA 8
3212 VOJNIK

Objekt, lokacija:
PLAZ BOVŠE

Vsebina risbe:
SITUACIJA UREDITVE

Merilo: 1:500 Dat.: JANUAR 2016

	Ime in priimek:	Identifikacijska številka:	Datum:	Podpis:
Odgovorni vodja projekta:	Milan ŠETINA, dipl.inž.grad.	IZS G-1291	13.01.2016	
Odgovorni projektant:	Milan ŠETINA, dipl.inž.grad.	IZS G-1291	13.01.2016	
Odgovorni vodja del:	Damjan GOTLIN, dipl.inž.prom.		13.01.2016	

Št. projekta:	Št. načrta/mape:	Vrsta proj. dok.:	Vsta načrta:	Številka risbe:
001/16	001/16	PZI	3 NAČRT CESTE	3

AUTOCAD 2012 - Serial No: 150-01108629 AUTOCAD 2012 T - Serial No: 150-01108629 AUTOCAD 2012 T - Serial No: 150-01108629