


KARAKTERISTICNI PREČNI PROFIL

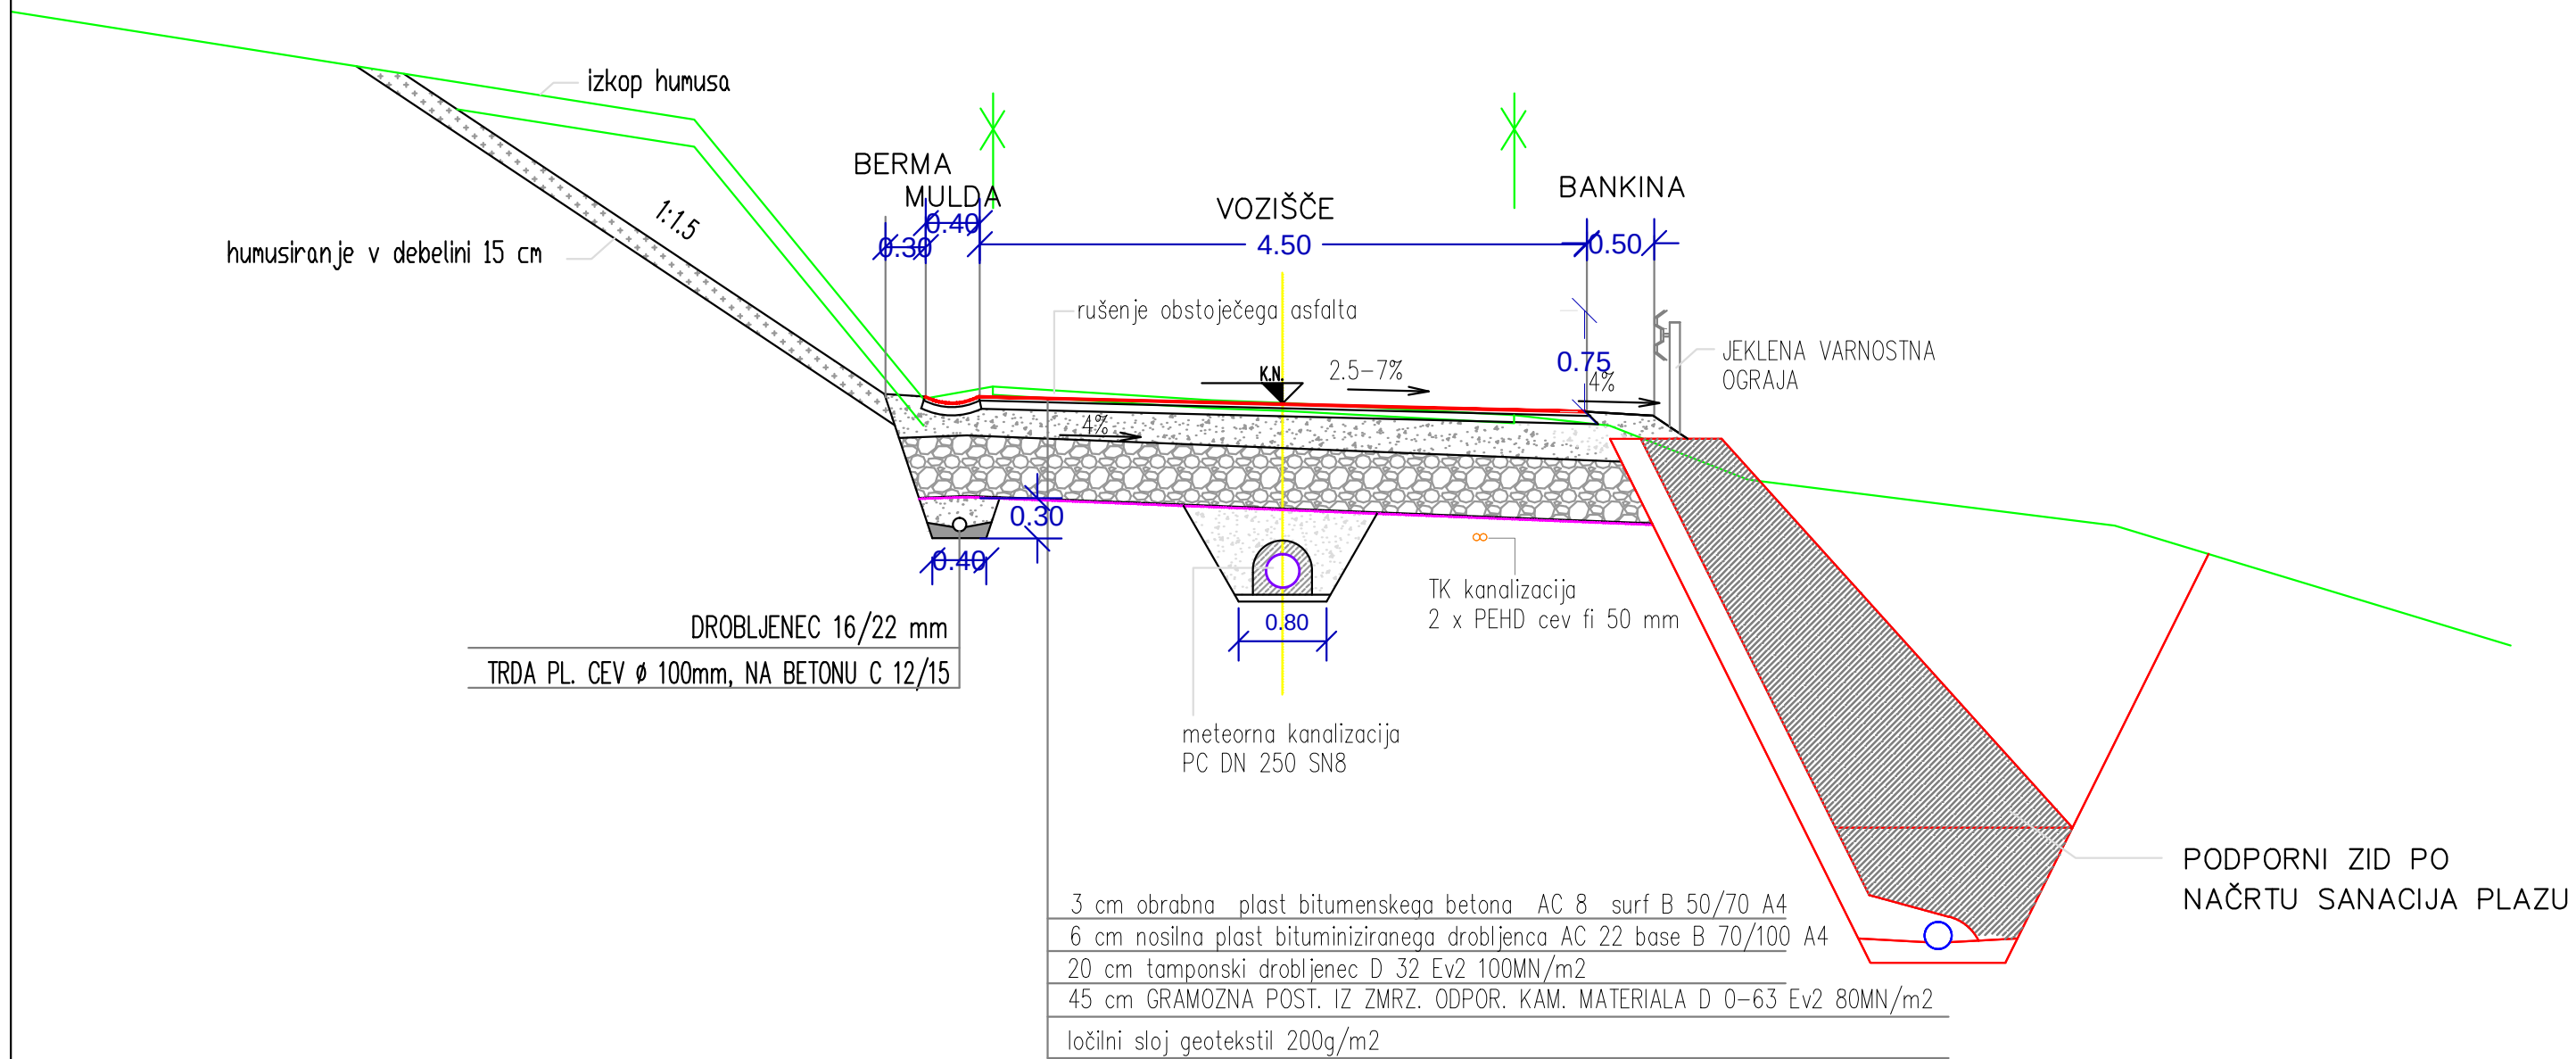

Št. sprem.:	Opis spremembe:		Datum:	Podpis:
Projektivno podjetje:		IZS 1338	Opomba glede varovanja podatkov:	
 RC PLAN M oddelje za projektiranje in inženjring, d.o.o. Ulica XIV. divizije 14, CELJE			Dajanje te dokumentacije naprej kakor tudi kopiranje, uporabljanje in dajanje obvestil o njeni vsebini ni dovoljeno, če ni posebej odobreno. Za vsa opravila, ki bi bila v nasprotju s tem določilom, je predvideno denarno nadomestilo za nastalo škodo. Pridržane so vse pravice v primeru dodelitve patenta.	
Investitor:		Vsebina risbe:		
OBČINA VOJNIK KERŠOVA 8 3212 VOJNIK		KARAKTERISTIČNI PREČNI PROFIL		
Objekt, lokacija:				
PLAZ BOVŠE				
		Merilo:	1:50	Dat.: JANUAR 2016
	Ime in priimek:	Identifikacijska številka:	Datum:	Podpis:
Odgovorni vodja projekta:	Milan ŠETINA, dipl.inž.grad.	IZS G-1291	13.01.2016	
Odgovorni projektant:	Milan ŠETINA, dipl.inž.grad.	IZS G-1291	13.01.2016	
Projektant/obdelal:	Damijan GOTLIN, dipl.inž.prom.		13.01.2016	
Št. projekta:	Št. načrta-mape:	Vrsta proj. dok.:	Vrsta načrta:	Številka risbe:
001/16	001/16	PZI	3 NAČRT CESTE	8