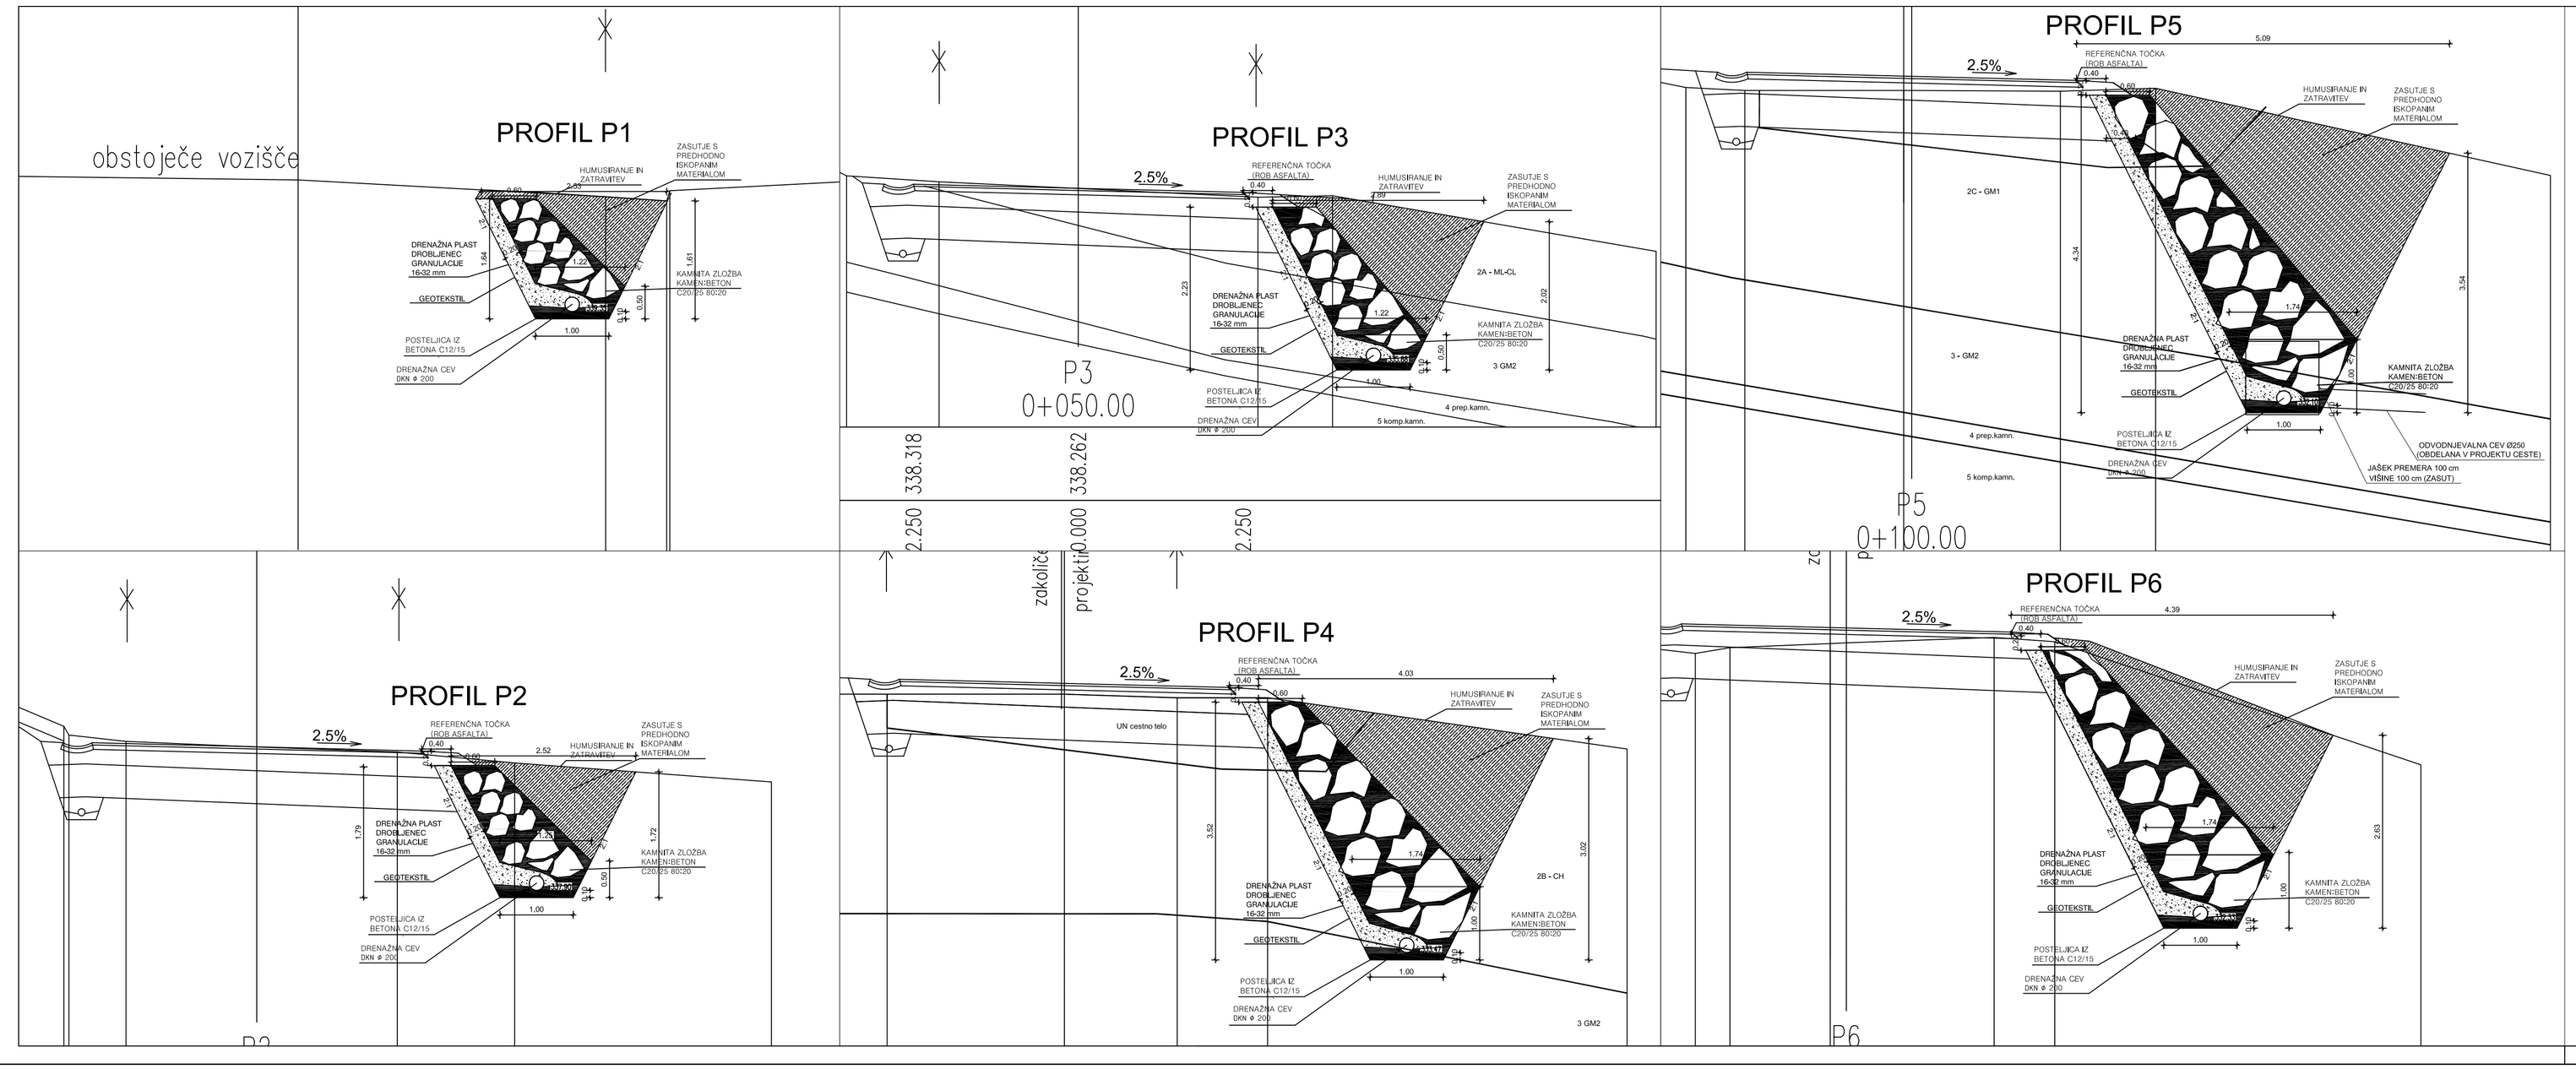

NEPOOBLAŠČENO KOPIRANJE IN RAZMNOŽEVANJE NI DOVOLJENO

OBJEKT: **»Plaz Bovše«**		IZVAJALEC: GEOEKSPERT IGOR RESANOVIČ, univ.dipl.ing.rud. s.p. Identifikacijska Številka podjetja: 0679
INVESTITOR: OBČINA VOJNIK, Keršova 8, 3212 Vojnik		
NAČRT: PROJEKT PZI PREČNI PROFILI P1-P6 -ODSEK 1	ŠT. NAČRTA 06/16-P1	ŠT. PROJEKTA Identifikacijska Številka podjetja:
ODG. PROJEKTANT: Igor Resanovič, univ.dipl.inž.rud. Identifikacijska Številka: 0679 IZS R-0031	datum:	FAZA PROJEKTA: PZI
	datum:	MERILO: 1:50
	datum:	DATUM: JANUAR 2016
	datum:	LIST ŠTEVILKA: G.5.

NAČRT: PROJEKT SANACIJE PLAZU

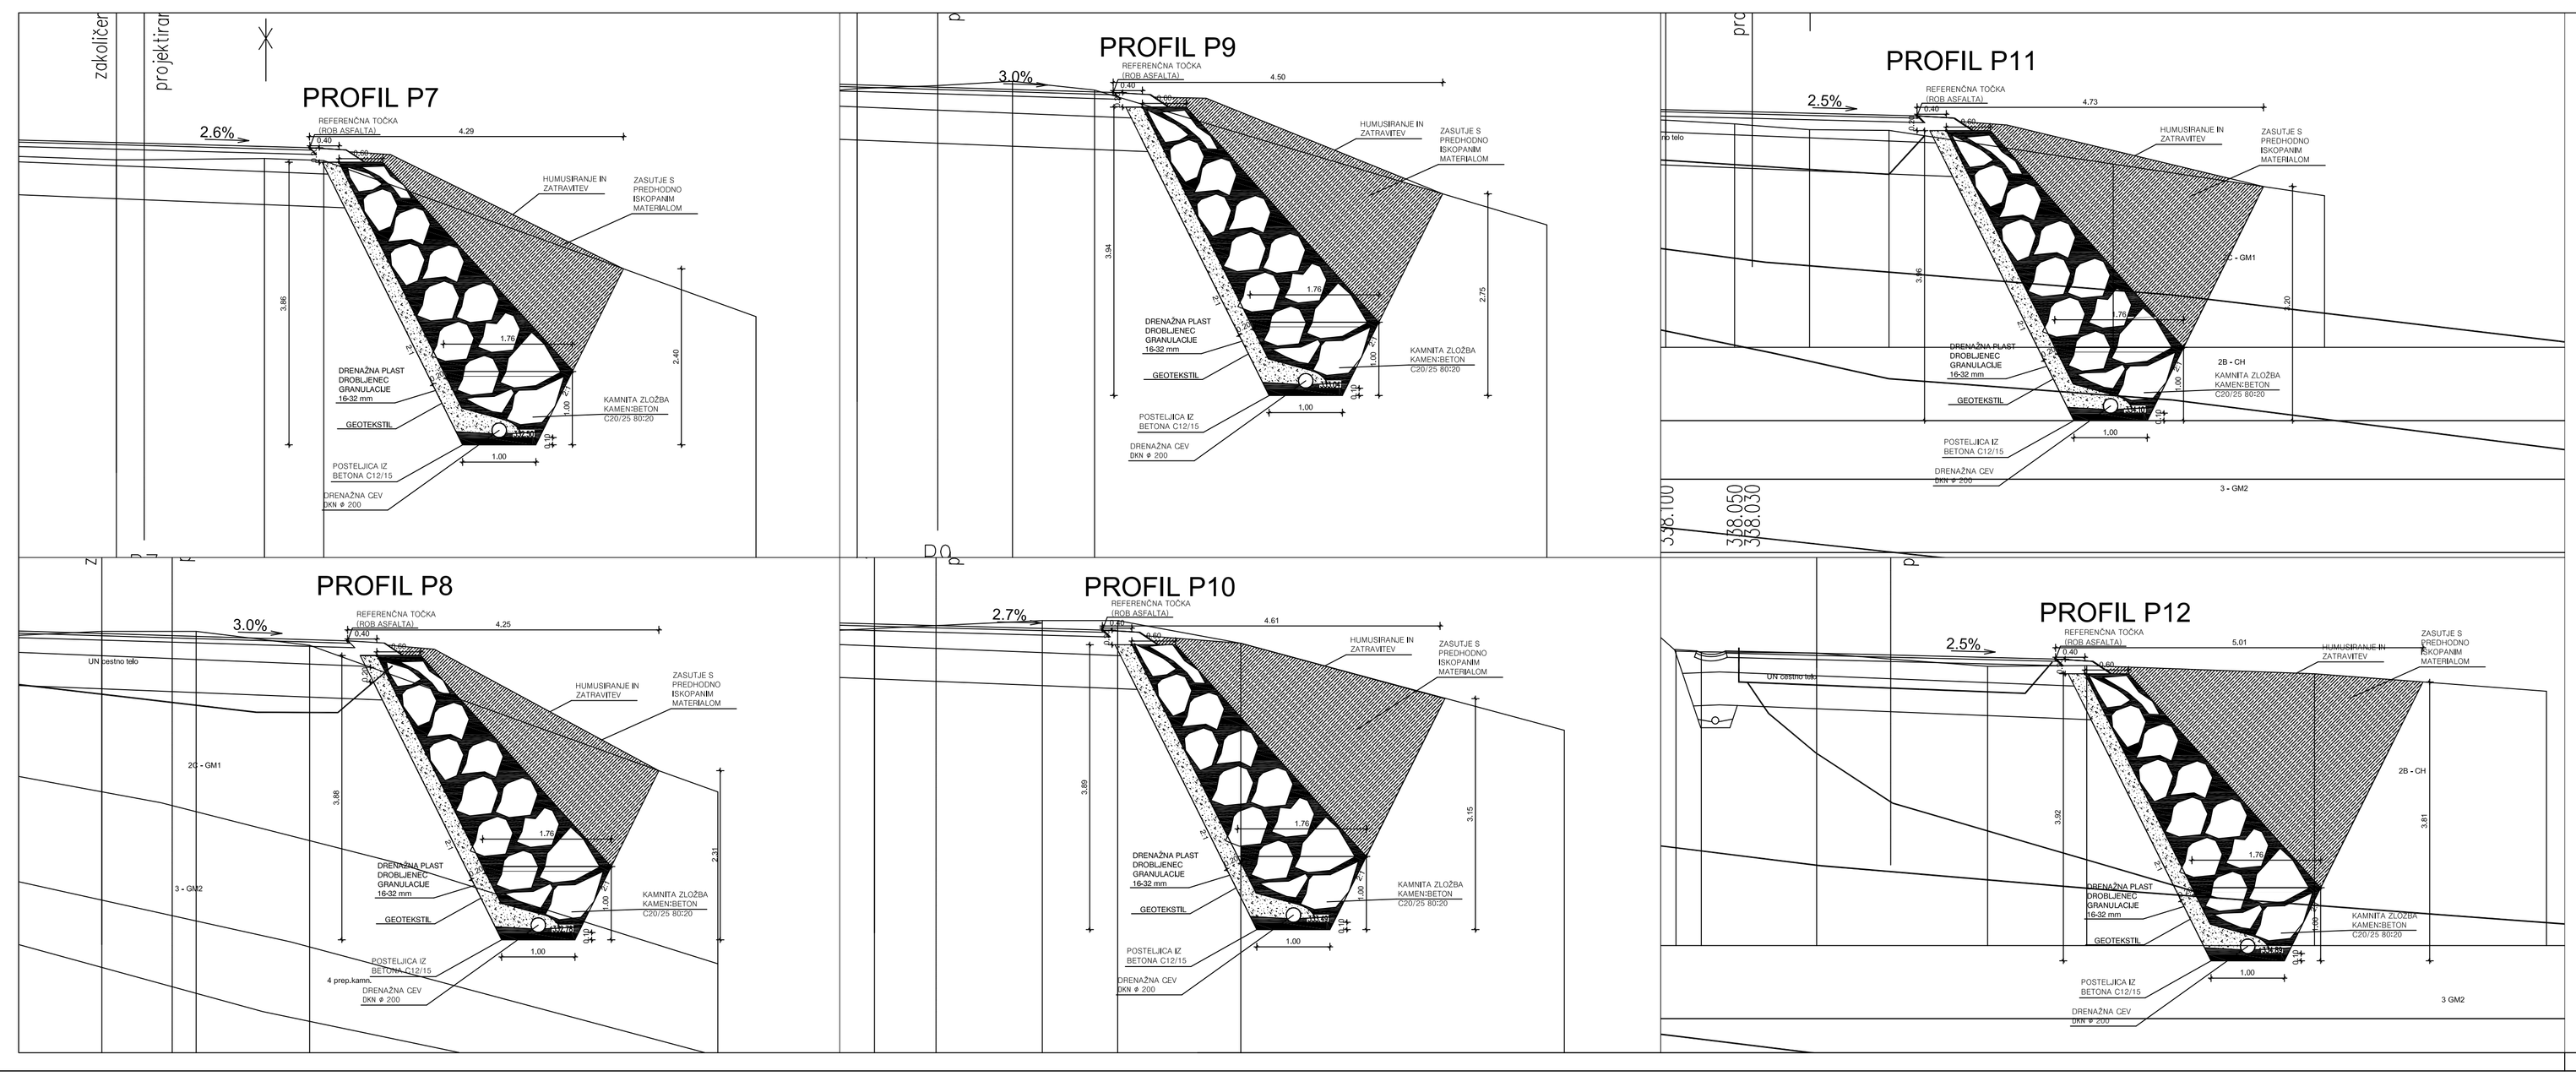

NEPOOBLAŠČENO KOPIRANJE IN RAZMNOŽEVANJE NI DOVOLJENO

OBJEKT: **»Plaz Bovše«**		IZVAJALEC: GEOEKSPERT IGOR RESANOVIČ, univ.dipl.ing.rud. s.p. Identifikacijska Številka podjetja: 0679
INVESTITOR: OBČINA VOJNIK, Keršova 8, 3212 Vojnik		
NAČRT: PROJEKT PZI PREČNI PROFILI P7-P12 -ODSEK 1	ŠT. NAČRTA 06/16-P1	ŠT. PROJEKTA Identifikacijska Številka podjetja:
ODG. PROJEKTANT: Igor Resanovič, univ.dipl.inž.rud. Identifikacijska Številka: 0679 IZS R-0031	datum:	FAZA PROJEKTA: PZI
	datum:	MERILO: 1:50
	datum:	DATUM: JANUAR 2016
	datum:	LIST ŠTEVILKA: G.6.

NAČRT: PROJEKT SANACIJE PLAZU