



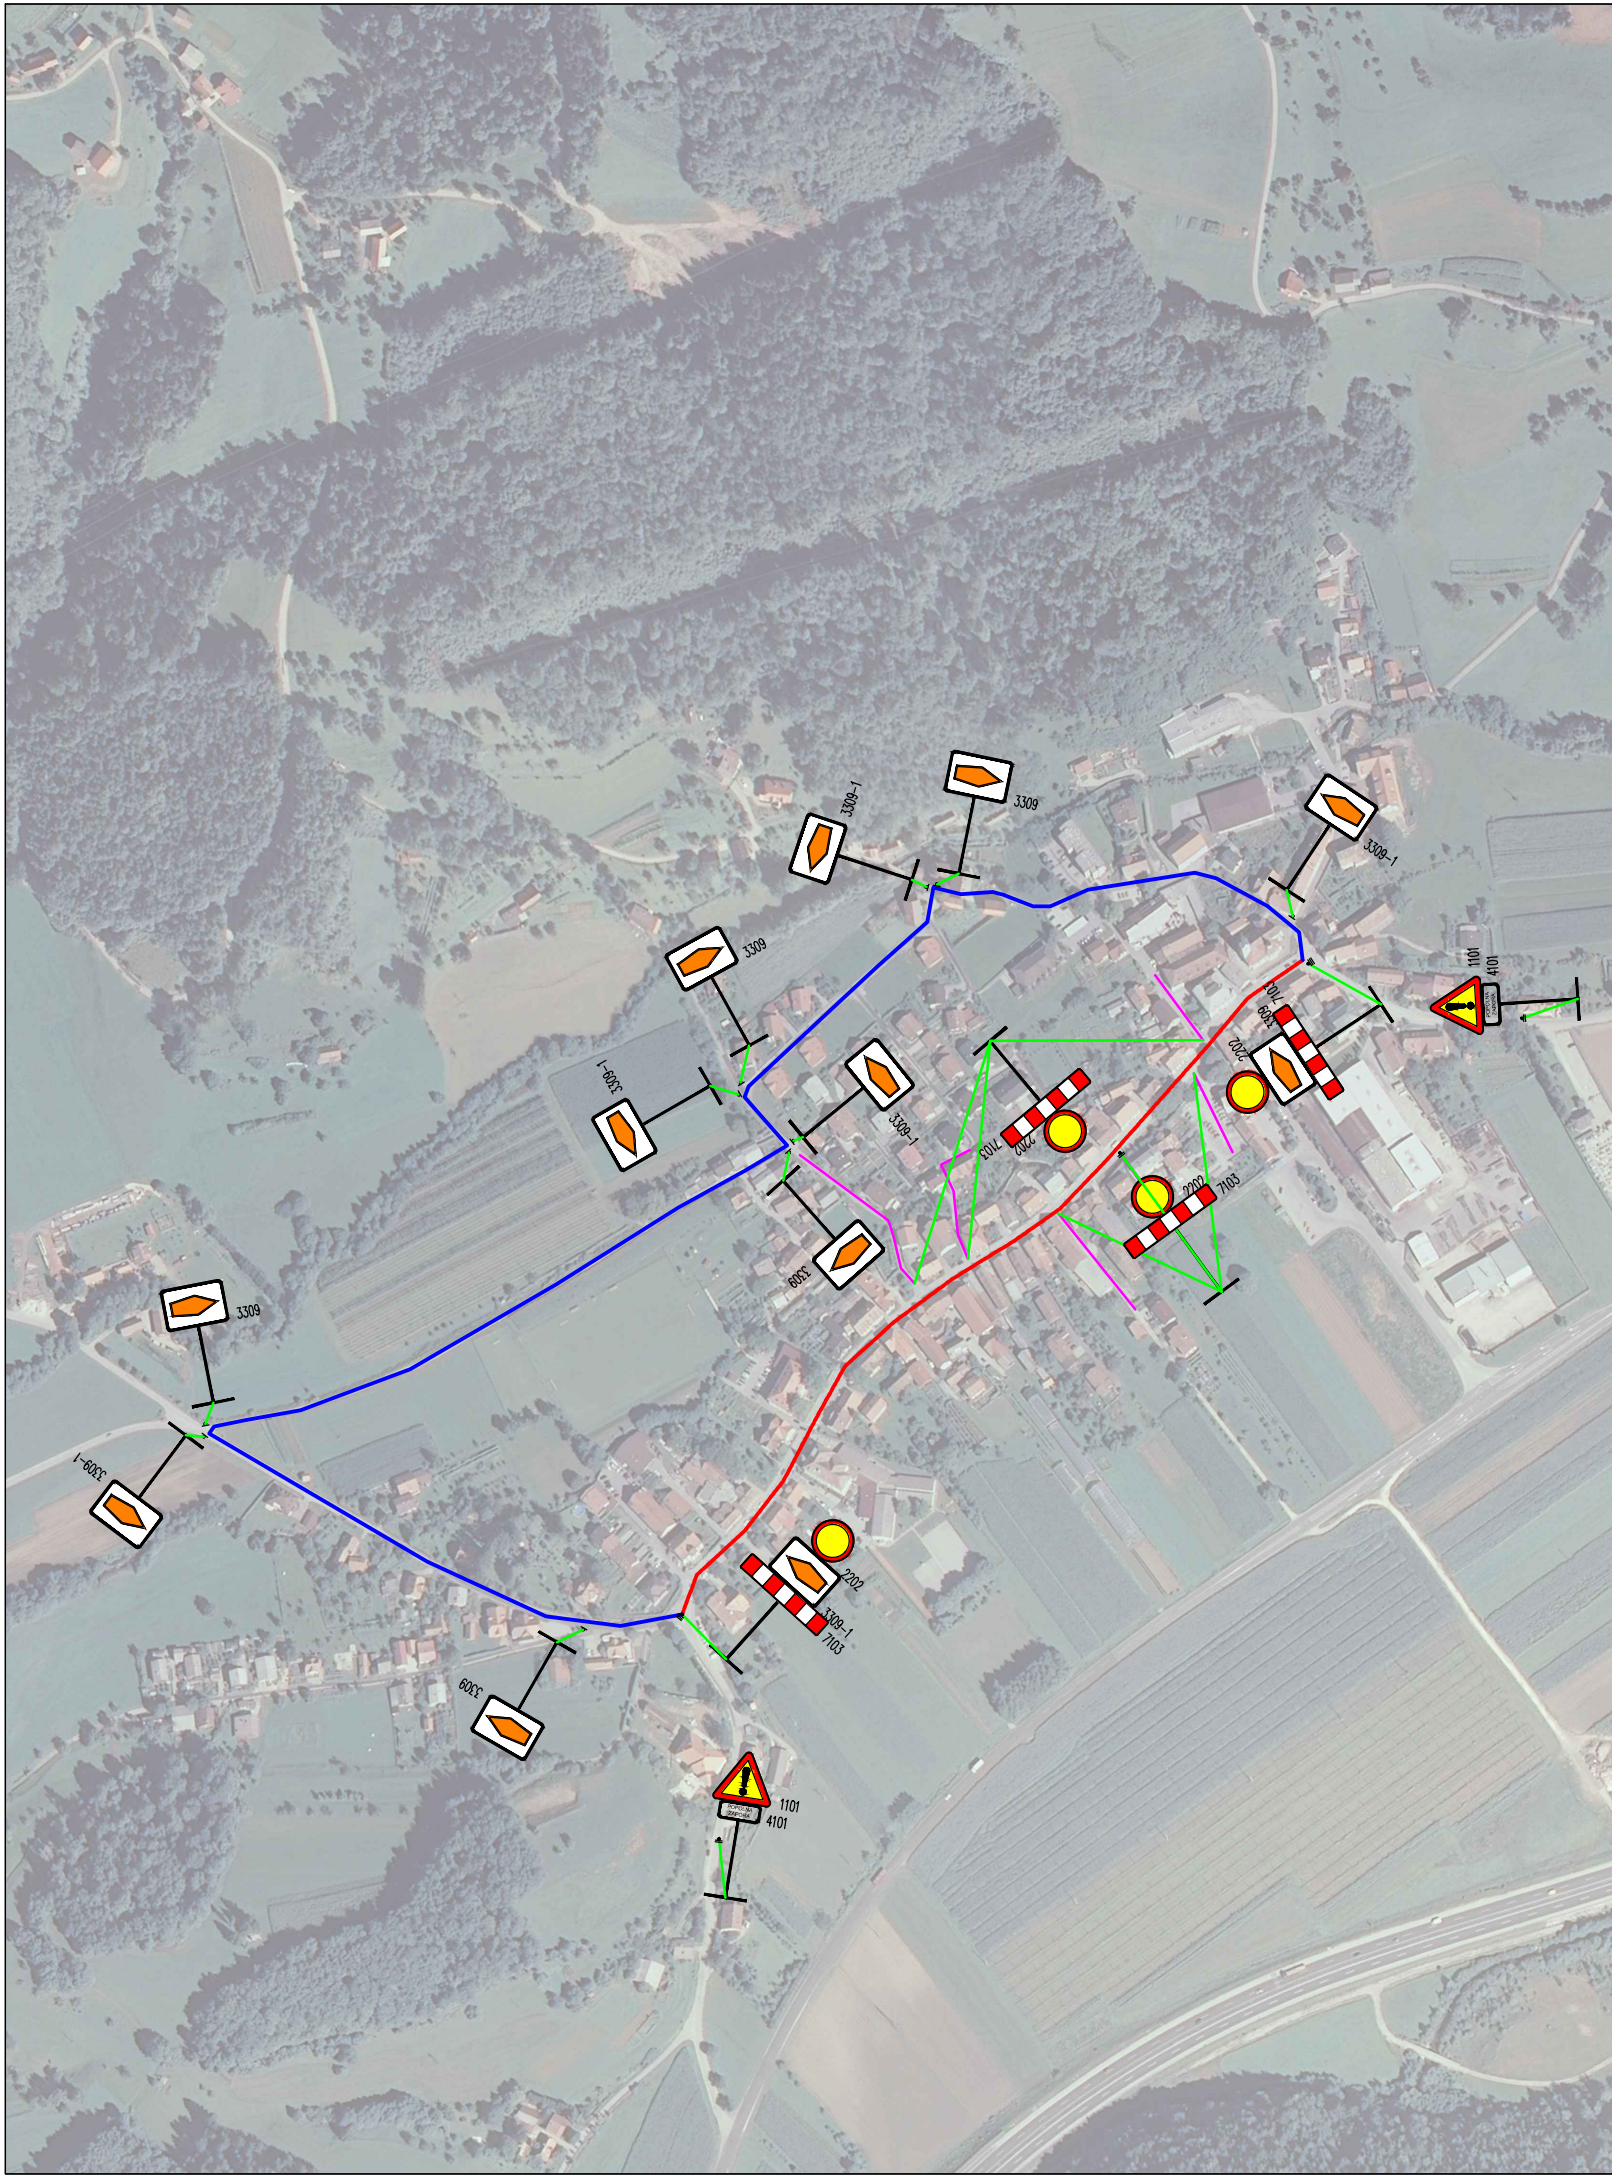

LEGENDA:

- OBMOČJE ZAPORE
- OBMOČJE OBVOZA
- PRIKLJUČKI NA CESTO KJER JE PREDVIDENA ZAPORA

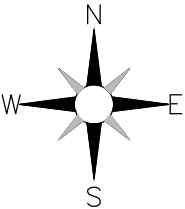

Spremembe:		Opis spremembe:		Datum:	Podpis:
investitor:		naročnik:		Lokacija:	
OBČINA VRANSKO Vransko 59 3305 Vransko		OBČINA VRANSKO Vransko 59 3305 Vransko		Vransko - center	
projektant načrta:				Cesta:	
ANDREJC d.o.o. Topolšica 199b 3325 Šoštanj				LC 490 250	
				Objekt:	
				POPOLNA ZAPORA MESTNEGA JEDRA ZA ČAS IZVEDBE PUSTNEGA KARNEVALA	
	Ime in priimek:	Identif. štev.:		Vrsta načrta:	
				10 Elaborat	
Odg. vodja projekta:	Iztok Černoša u.d.i.g.	G - 3454		Vsebina risbe:	
Odg. projektant:	Iztok Černoša u.d.i.g.	G - 3454		SITUACIJA ZAPORE V ČASU PUSTNE POVORKE	
Izdela:	Iztok Černoša u.d.i.g.	G - 3454			
Merilo:	1:5000	Številka projekta:		Vrsta projekta:	Številka načrta:
		086-2018		Elab	086-2018-EPU
Nosilec podatkov:		faza/objekt:			Številka lista:
Oznaka risbe:		Datum:			list 02
		februar 2018			