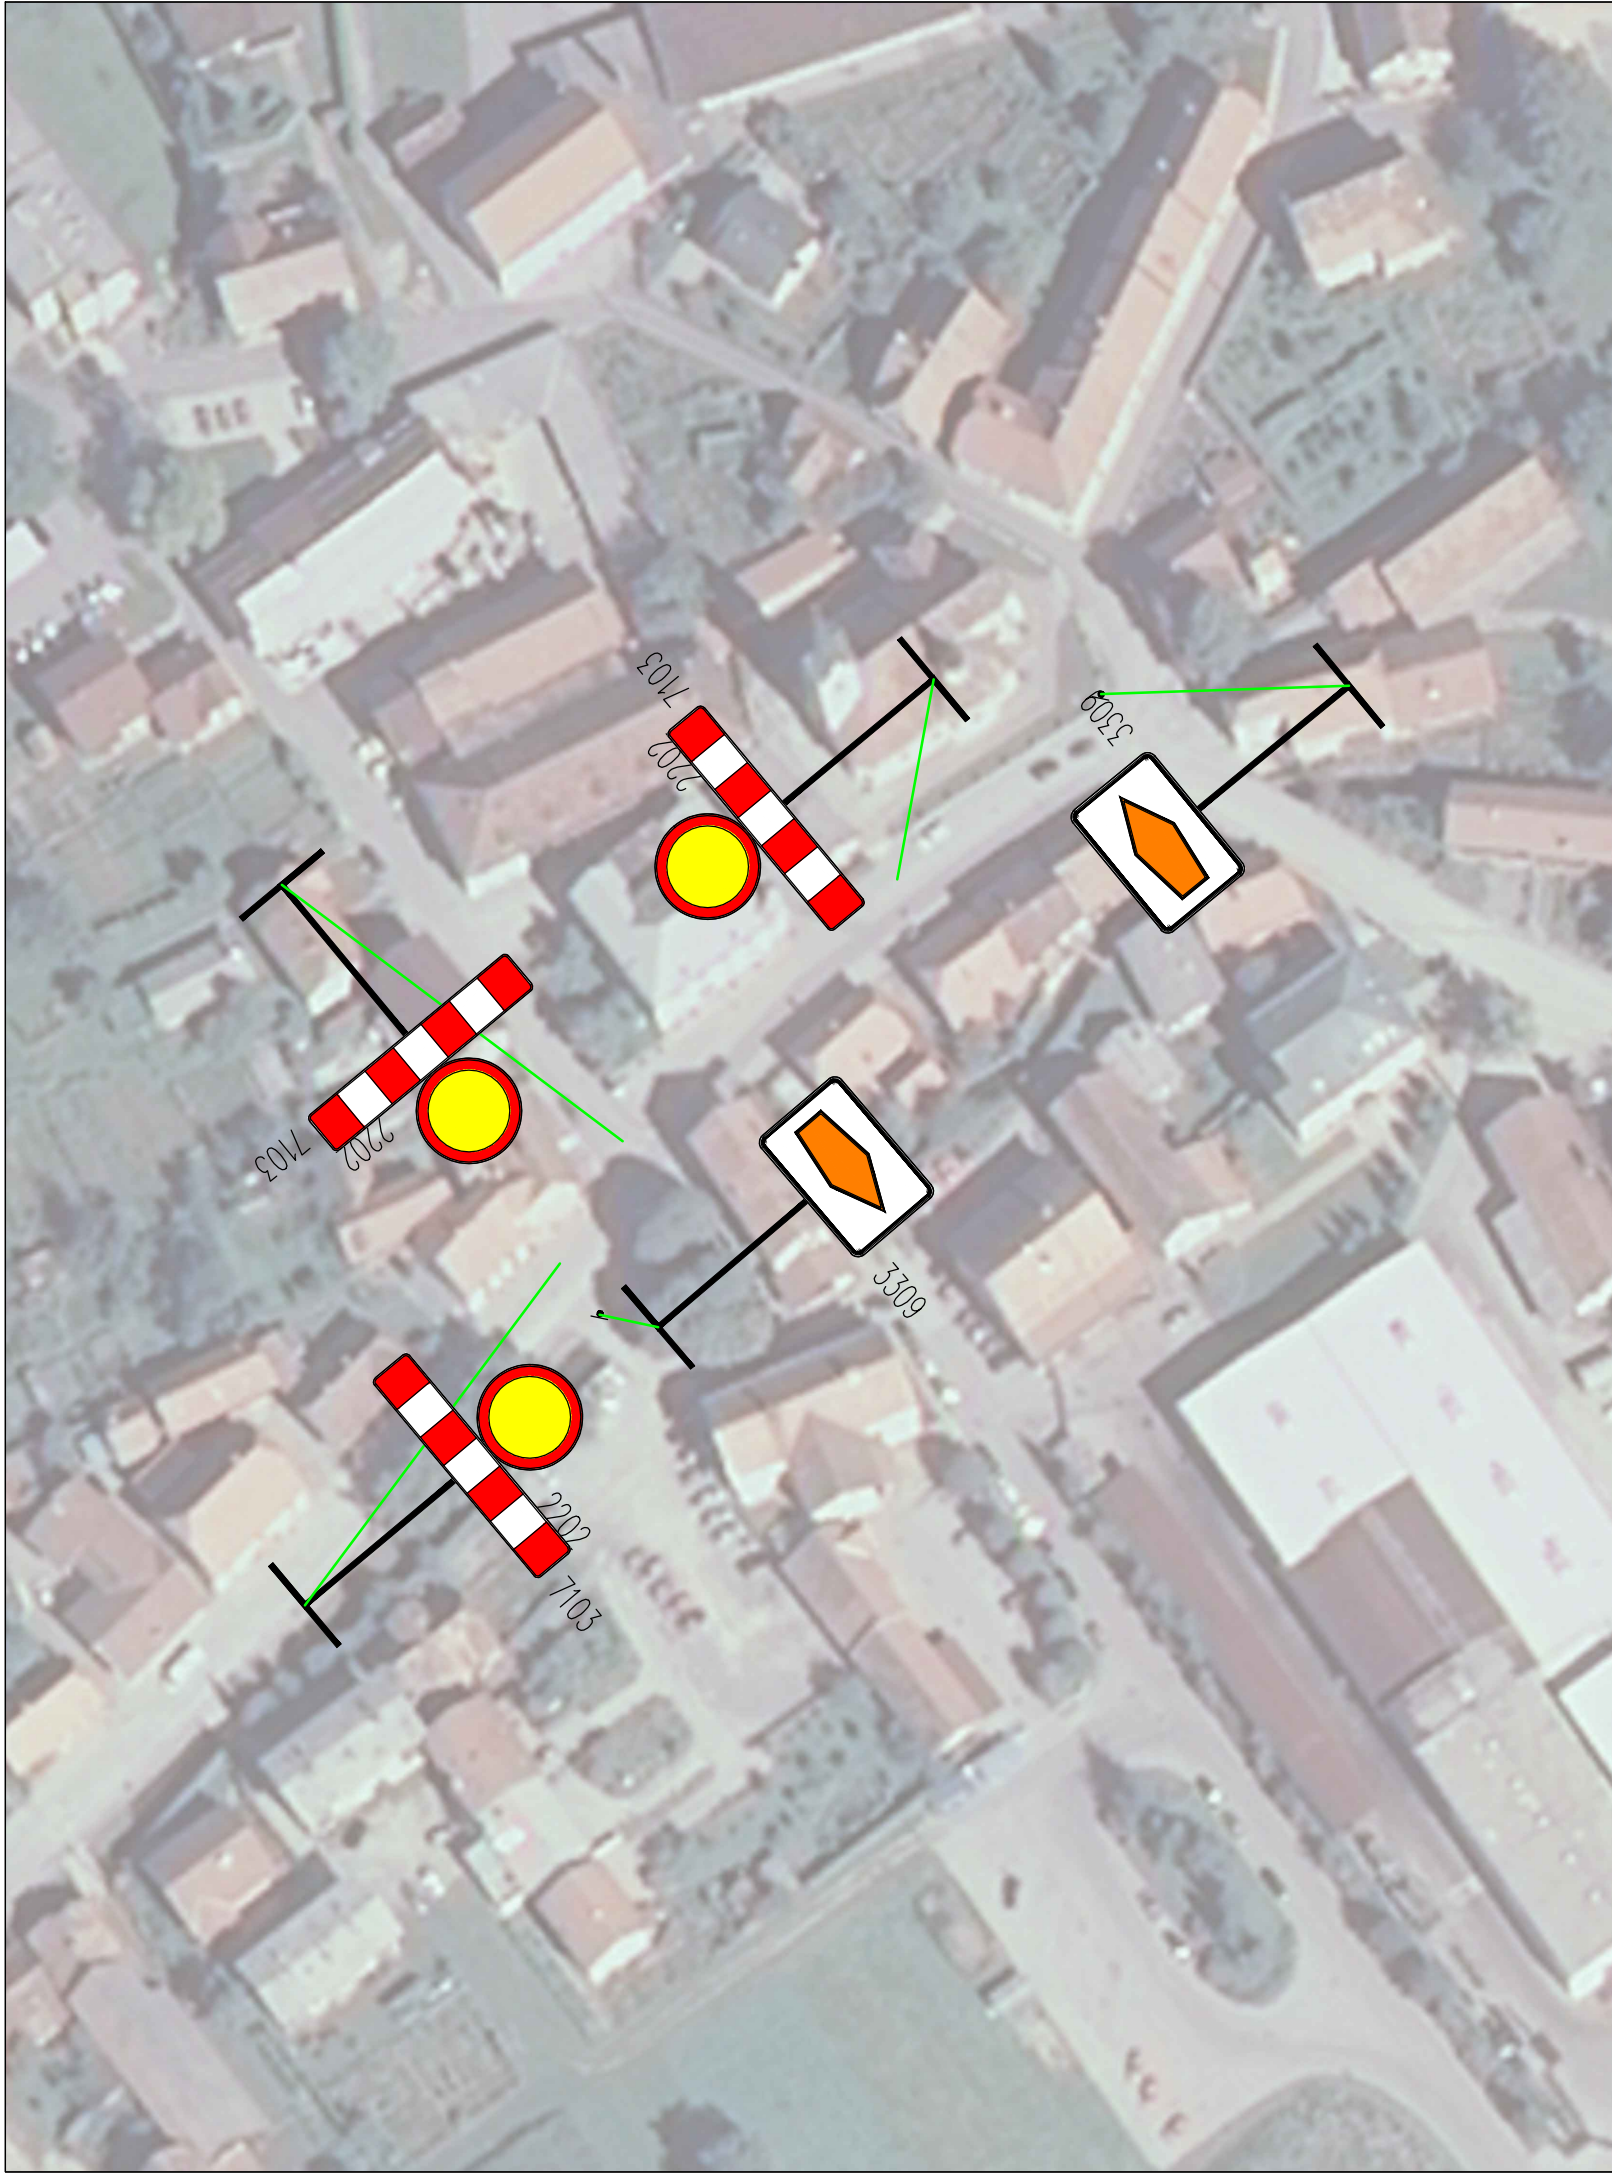


Spremembe:		Opis spremembe:		Datum:	Podpis:
investitor: OBČINA VRANSKO Vransko 59 3305 Vransko		naročnik: OBČINA VRANSKO Vransko 59 3305 Vransko		Lokacija: Vransko - center	
projektant načrta: ANDREJC d.o.o. Topolšica 199b 3325 Šoštanj				Cesta: LC 490 250	
				Objekt: POPOLNA ZAPORA MESTNEGA JEDRA ZA ČAS IZVEDBE PUSTNEGA KARNEVALA	
	Ime in priimek:	Identif. številka:		Vrsta načrta: 10 Elaborat	
Odg. vodja projekta:	Iztok Černoša u.d.i.g.	G - 3454		Vsebina risbe: SITUACIJA ZAPORE PRI CERKVI	
Odg. projektant:	Iztok Černoša u.d.i.g.	G - 3454			
Izdelal:	Iztok Černoša u.d.i.g.	G - 3454			
Merilo: 1:1000		Številka projekta: 086-2018		Vrsta projekta: Elab	Številka načrta: 086-2018-EPU
Nosilec podatkov:		faza/objekt:			Številka lista: list 03
Oznaka risbe:		Datum: februar 2018			