


Datum: 04.12.2015

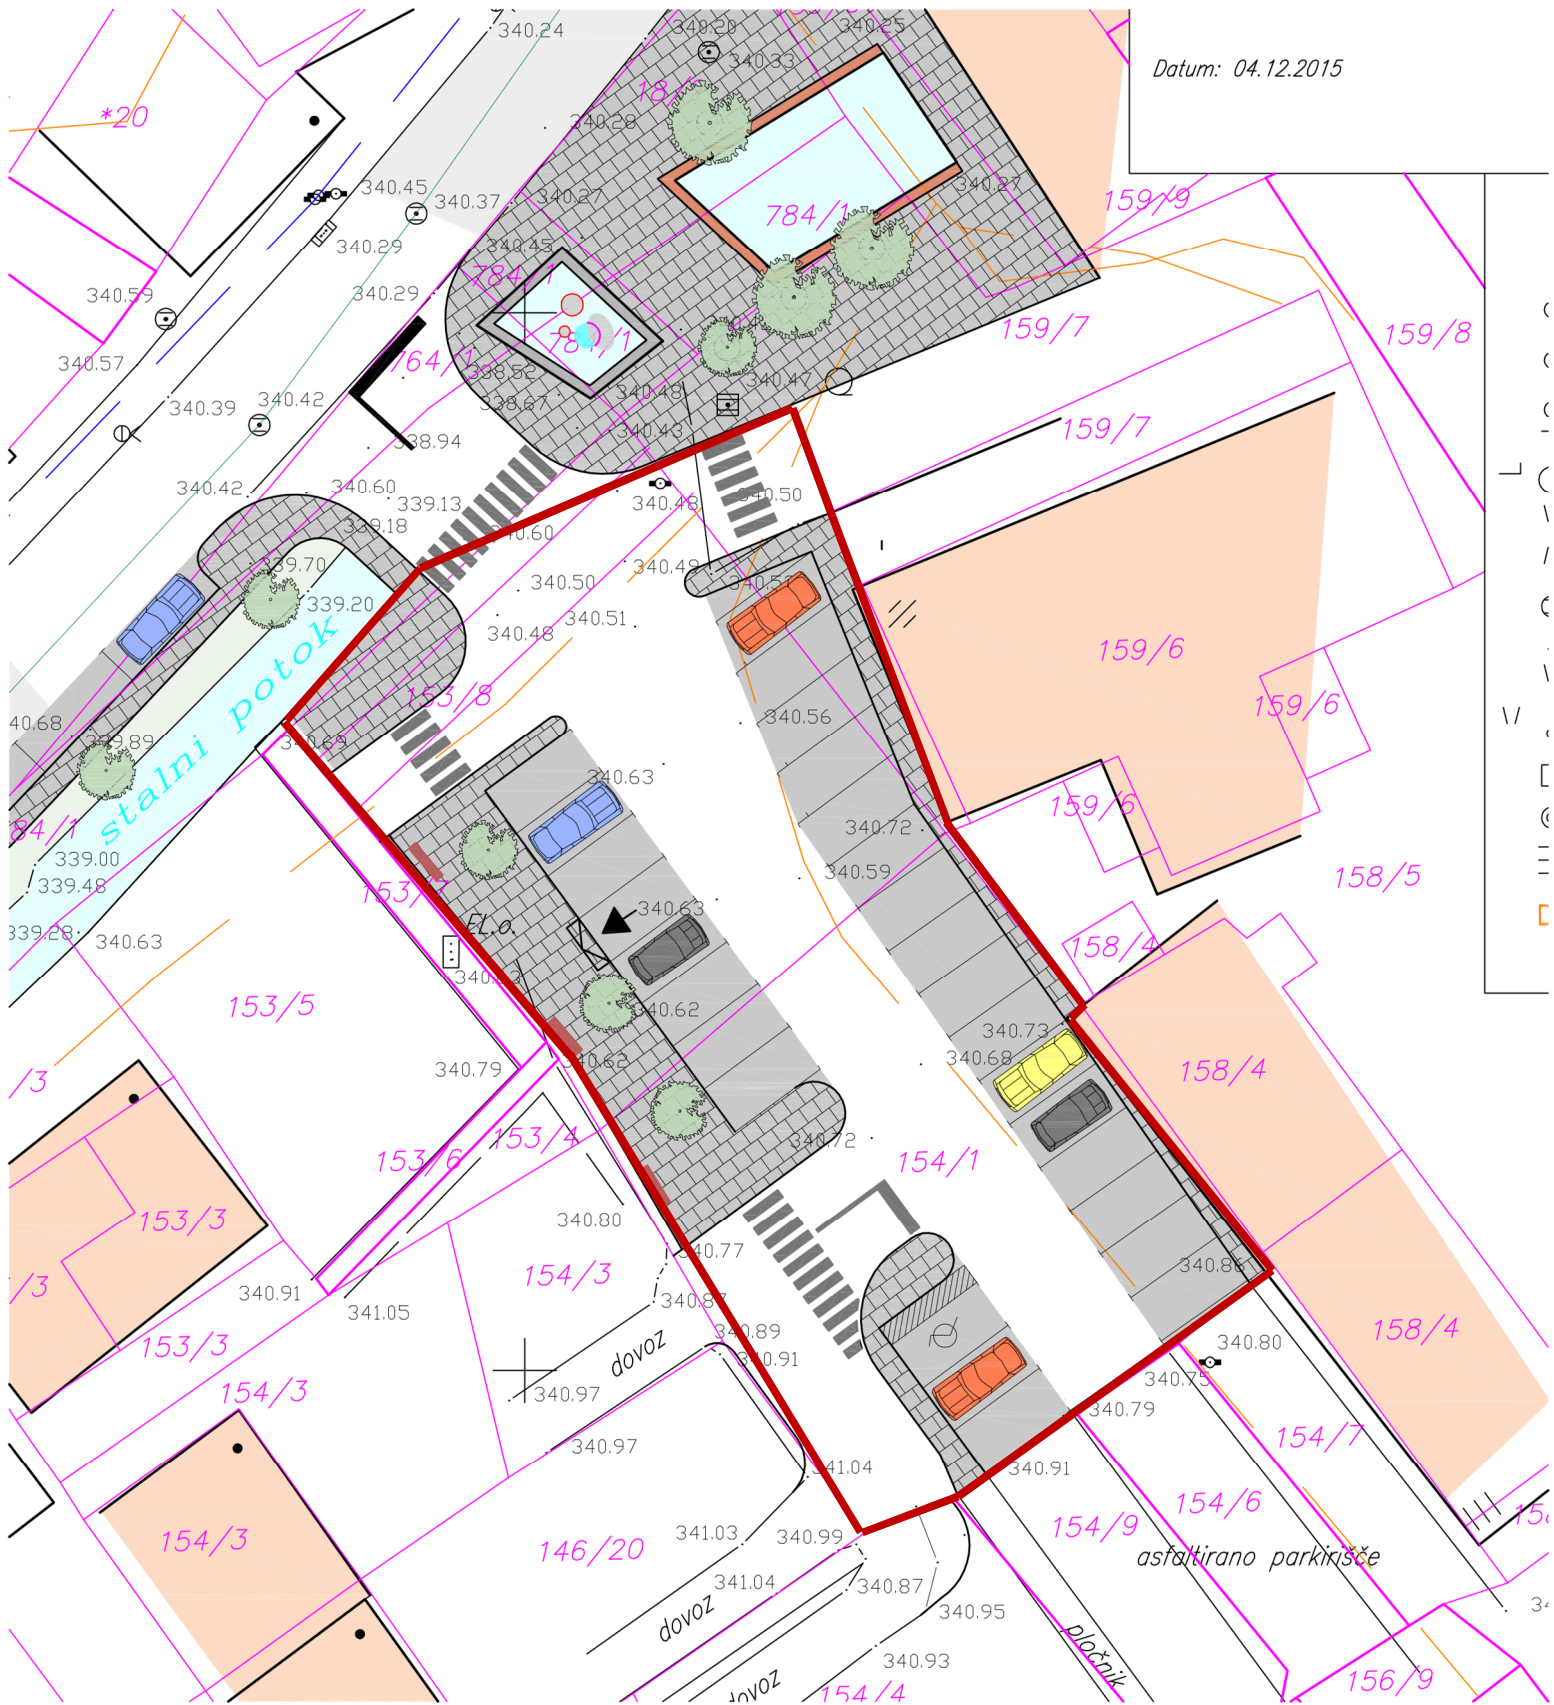

Ureditev osrednjega dela trga Vransko s parkirišči –

— območje urejanja v I. fazi