


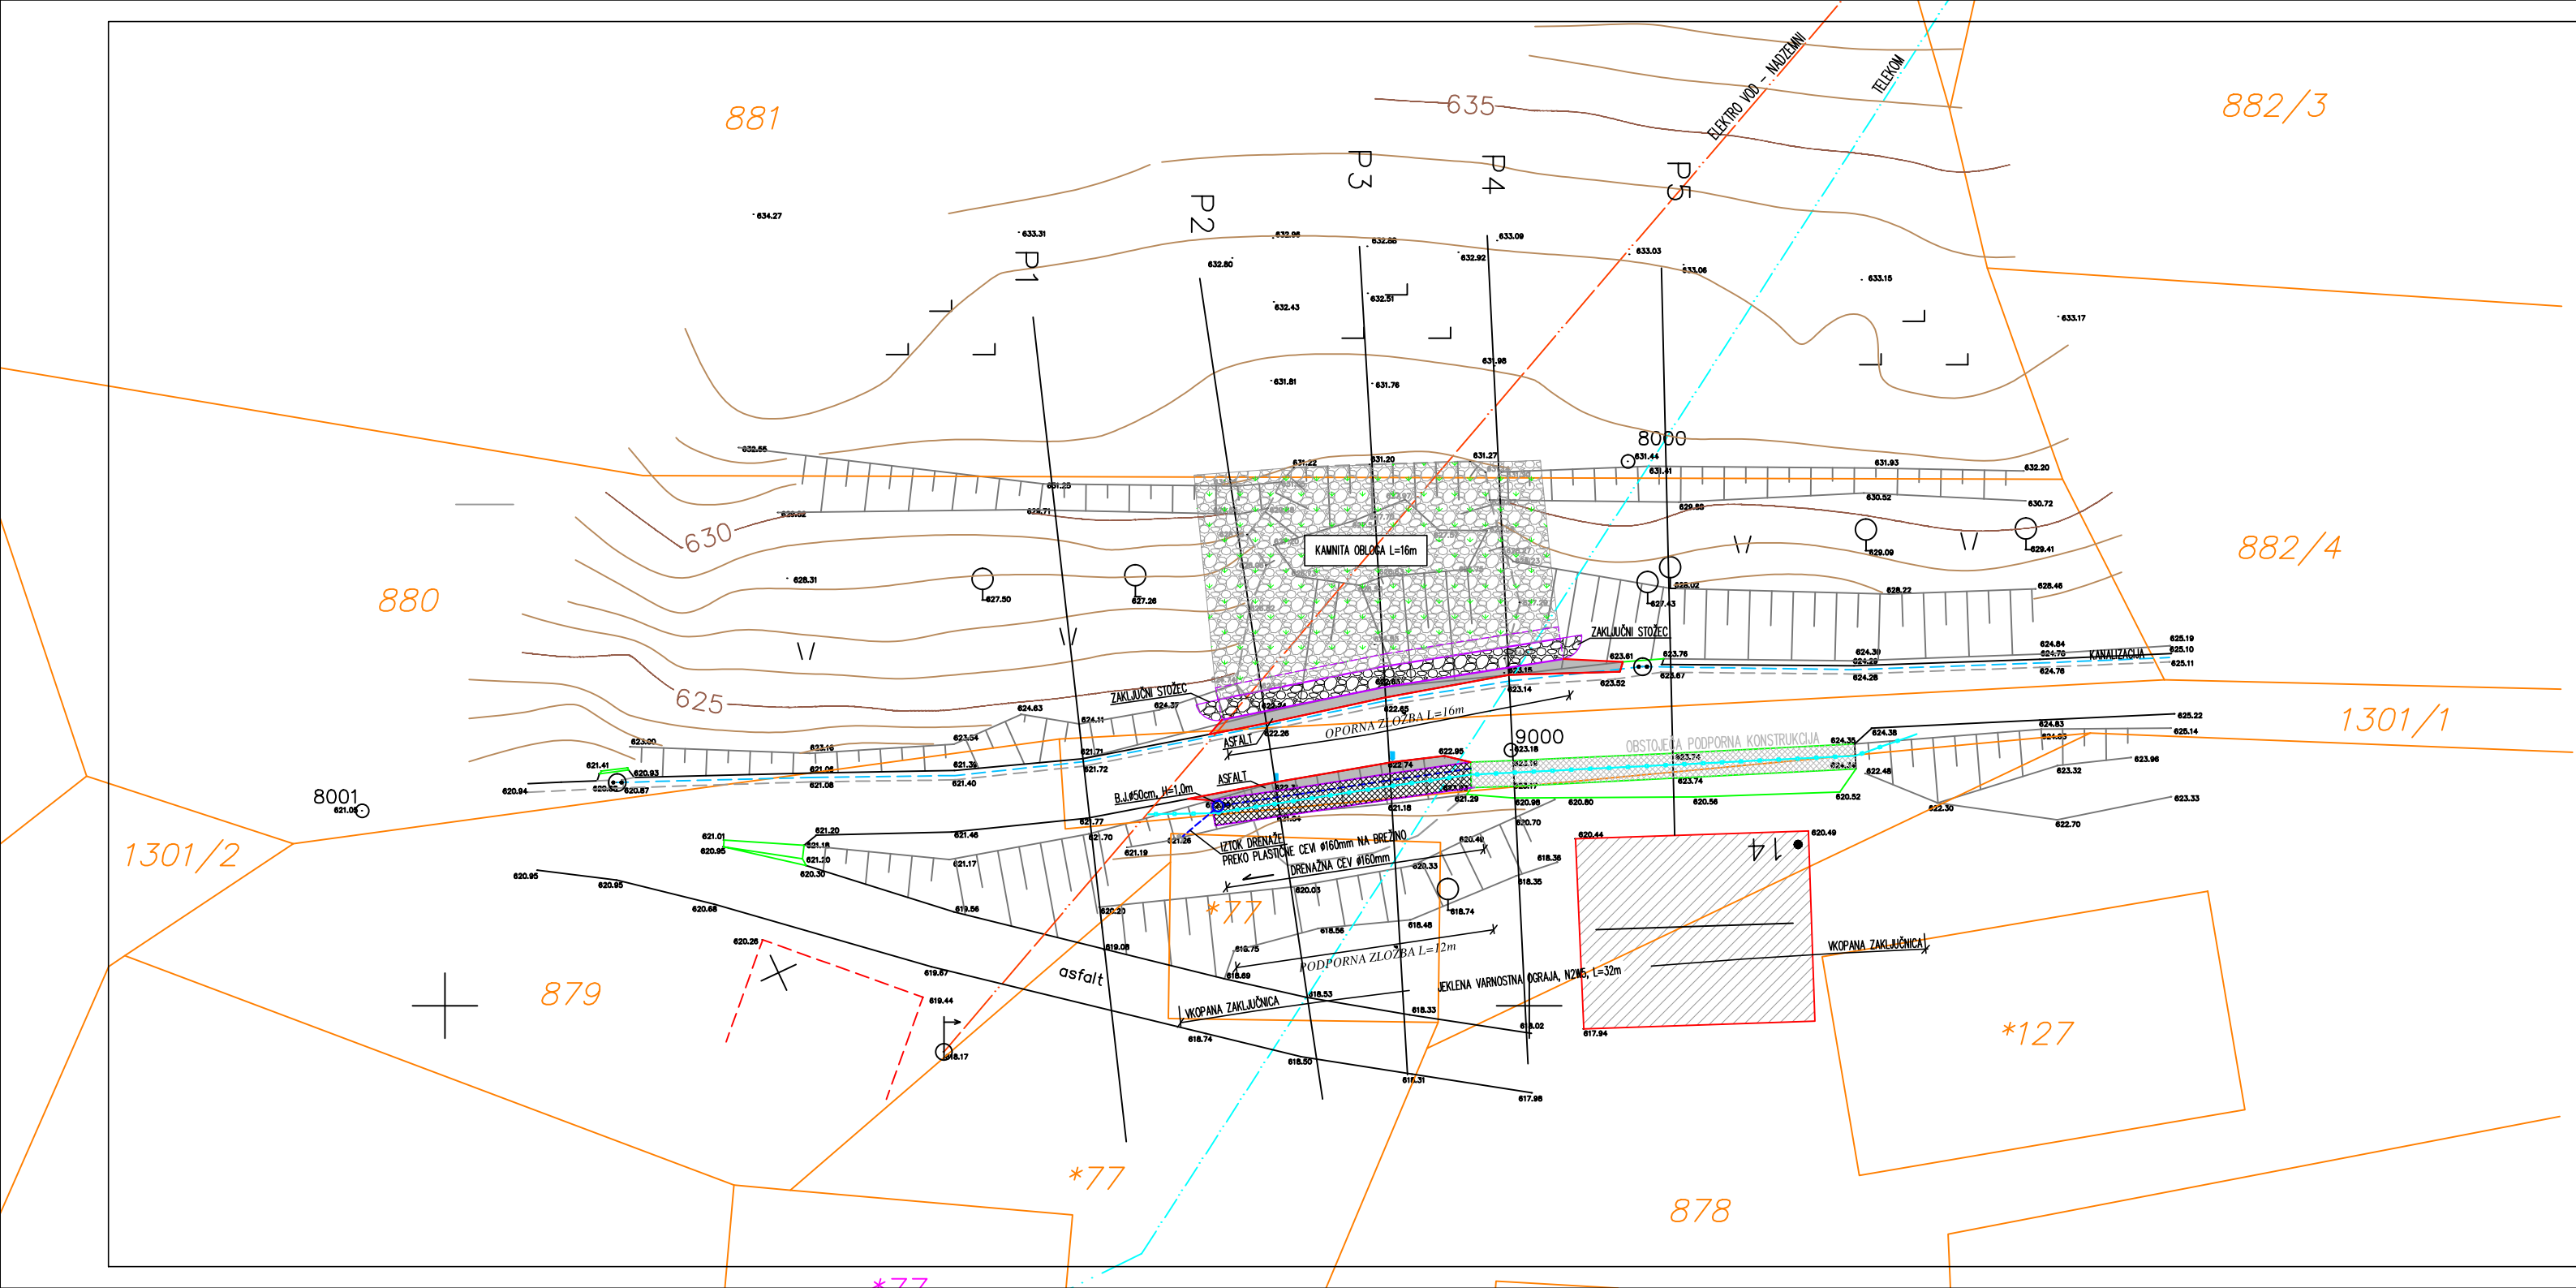

Izvajalec:

Cesta/lokaci,

Investitor

	Vsebinska/naslov ris
--	----------------------

	Ime in priimek:	Id. št.:	Podpis:
Odg. vodja projekta:	Milija BIRSA, u.d.igrad.	G-0969	
Odg. projektant:	Milija BIRSA, u.d.igrad.	G-0969	
Obdelal:			
Kontrolliral:			
Id. št. pri IZS:			

Št. projekta:

Št. načrta:

	Fazio: