


← VRANSKO

ZAPLANINA →

VZDOLŽNI PROFIL PO LEVEM ROBU VOZIŠČA

KAMNITA OPORNA ZLOŽBA L=22,5m

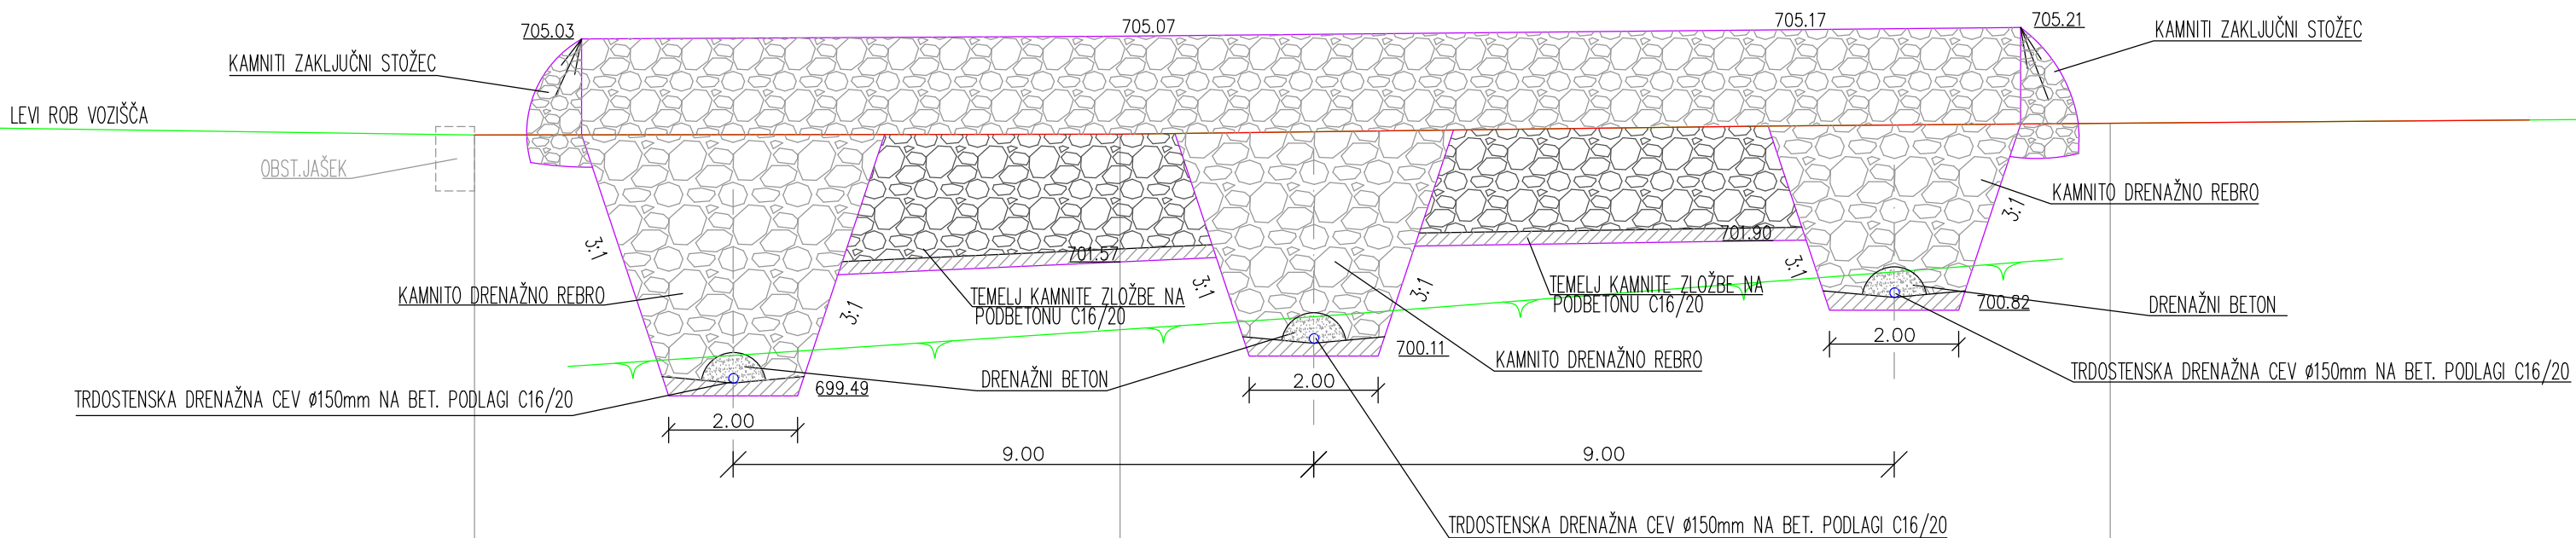

PROFILI IN RAZDALJE (po levem robu vozišča)
KOTE LEVEGA ROBA VOZ.

P1

10.51

P2

10.01

P3

15.35

P4

10.14

P5

Izvajalec:

GRADING d.o.o.
Podjetje za gradbeni inženiring MARIBOR

Cesta/lokacija:

PLAZ NA LOKALNI CESTI 490211
LOČICA PRI VRANSKEM – ZAPLANINA – LIMOVCE
(250m PRED KRIZIŠČEM)

Investitor:

OBČINA VRANSKO
Vransko 59
3305 Vransko

Vsebina/naslov risbe:

VZDOLŽNI PROFIL

Odg. vodja projekta:

Mitja BIRSA, u.d.i.grad.

Id. št.:

G-0969

Podpis:

Odg. projektant:

Mitja BIRSA, u.d.i.grad.

Id. št.:

G-0969

Obdelal:

Sebastijan ŠKRABL, abs.grad.

Kontroliral:

Id. št. pri IZS:

Št. projekta:

903

Merilo:

1:100/100

Št. načrta:

903 K

Datum:

oktober 2017

Faza:

PZI

Št. lista:

7.5