



OBČINA VRANSKO – OBČINSKA UPRAVA

Vransko 59, 3305 Vransko

Tel.: (03) 703 28 00, Fax: (03) 703 28 16, E-pošta: obcina.vransko@vransko.si

Številka: 371-9/2019-03

Datum: 29. 4. 2019

Občinska uprava Občine Vranksko izdaja na podlagi 101. člena Zakona o cestah (Uradni list RS, št. 109/10, 48/12, 36/14 – odl. US in 46/15), 207. člena Zakona o splošnem upravnem postopku (Uradni list RS, št. 24/06 – uradno prečiščeno besedilo, 105/06 – ZUS-1, 126/07, 65/08, 8/10 in 82/13) in 49. člena Statuta Občine Vranksko (Uradni list RS, št. 17/10 in 53/10 ter Uradne objave Občine Vranksko, št. 21/2012, 46/2015 in 54/2016) izdaja na vlogo VOC Celje d.o.o., Lava 42, 3000 Celje, naslednje

D O V O L J E N J E

za popolno zaporo lokalne ceste št. 490261 Prekopa - Podvrh

1. Zaradi širitve podvoza - rekonstrukcije avtoceste Šentrupret – Vranksko se na lokalni cesti št. 490261 Prekopa - Podvrh od 6. 5. 2019 (od 7. ure dalje) do 29. 7. 2019 izvede popolna zapora v skladu s Pravilnikom o zaporah na cestah (Uradni list RS, št. 4/16) ter po priloženi skici zapore.
2. Obstoječo prometno signalizacijo in prometno opremo na območju popolne zapore ceste je potrebno prilagoditi začasni prometni signalizaciji in prometni opremi.
3. Postavitev in vzdrževanje popolne zapore ceste izvede izvajalec del VOC Celje d.o.o., Lava 42, 3000 Celje na svoje stroške.
4. Obvoz bo urejen po javni poti št. 992531 Prekopa – Jevše in GC Avtocesta - križ.
5. Energetika Projekt d.o.o. mora o izvedbi popolne zapore ceste obvestiti Policijsko postajo Žalec in Medobčinsko inšpekcijo, redarstvo in varstvo okolja Velenje najmanj tri dni pred zaporo ter javnost na krajevno običajen način.
6. Posebni stroški postopka niso nastali.

O b r a z l o ž i t e v :

VOC Celje d.o.o., Lava 42, 3000 Celje je dne 24. 4. 2019 pri tukajšnjem organu vložil vlogo za popolno zaporo lokalne ceste št. 490261 Prekopa - Podvrh zaradi rekonstrukcije avtoceste Šentrupret – Vranksko.

Organ je ugotovil, da je v času izvedbe del na širitvi podvoza avtoceste Šentrupret – Vranksko potrebna popolna zapora lokalne ceste 490261 Prekopa – Podvrh zaradi zagotovitve varnega odvijanja prometa in zavarovanja gradbenih del.

Zaradi širitve podvoza avtoceste Šentrupret – Vranksko se na lokalni cesti št. 490261 Prekopa - Podvrh od 6. 5. 2019 (od 7. ure dalje) do 29. 7. 2019 izvede popolna zapora v skladu s Pravilnikom o zaporah na cestah (Uradni list RS, št. 4/16) ter po priloženi skici zapore.

Obvoz bo urejen po javni poti št. 992531 Prekopa – Jevše in GC Avtocesta - križ.

Popolna zapora se izvede skladno s Pravilnikom o zaporah na cestah (Uradni list RS, št. 4/16) ter po priloženi skici popolne zapore.

Obstoječo prometno signalizacijo in prometno opremo na območju zapore ceste je potrebno prilagoditi začasni prometni signalizaciji in prometni opremi.

V skladu s petim odstavkom 101. člena Zakona o cestah (Uradni list RS, št. 109/10, 48/12, 36/14 – odl. US in 46/15; v nadaljnjem besedilu: ZCes-1) zaporo postavi izvajalec del VOC Celje d.o.o., Lava 42, 3000 CELJE.

V skladu s petim odstavkom 101. člena ZCes-1 mora izvajalec rednega vzdrževanja lokalnih cest in javnih poti o postavitvi popolne zapore obvestiti Policijsko postajo Žalec in Medobčinsko inšpekcijo, redarstvo in varstvo okolja Velenje najmanj tri dni pred zaporo ter javnost na krajevno običajen način.

Posebni stroški postopka niso nastali.


S tem je dovoljenje utemeljeno.

Pouk o pravnem sredstvu: Zoper to dovoljenje je dovoljena pritožba na župana Občine Vransko v roku 15 dni po vročitvi dovoljenja. Pritožba se lahko vloži pisno ali ustno na zapisnik pri organu, ki je dovoljenje izdal. Po tarifni številki 2 Zakona o upravnih taksah (ZUT, Uradni list RS, št. 106/10-UPB5) znaša upravna taksa za pritožbo 18,10 EUR.

Postopek vodila:
Rosita Papinutti



Dovoljenje izdala:

Marija Jerman 

Priloga:

- Skice zapore,

Vročiti:

- VOC Celje d.o.o., Lava 42, 3000 Celje,
- Energetika Projekt, d.o.o., Vransko 66, 3305 Vransko,
- zbirka dokumentarnega gradiva, tu.


V vednost:

- Občina Braslovče, Braslovče 22, 3314 Braslovče,
- Policijska postaja Žalec, Ul. heroja Staneta 1, 3310 Žalec;
- Medobčinska inšpekcija, redarstvo in varstvo okolja, Koroška cesta 37 b, 3320 Velenje.

Objaviti:

- oglasna deska Občine Vransko;
- spletna stran Občine Vransko www.vransko.si.



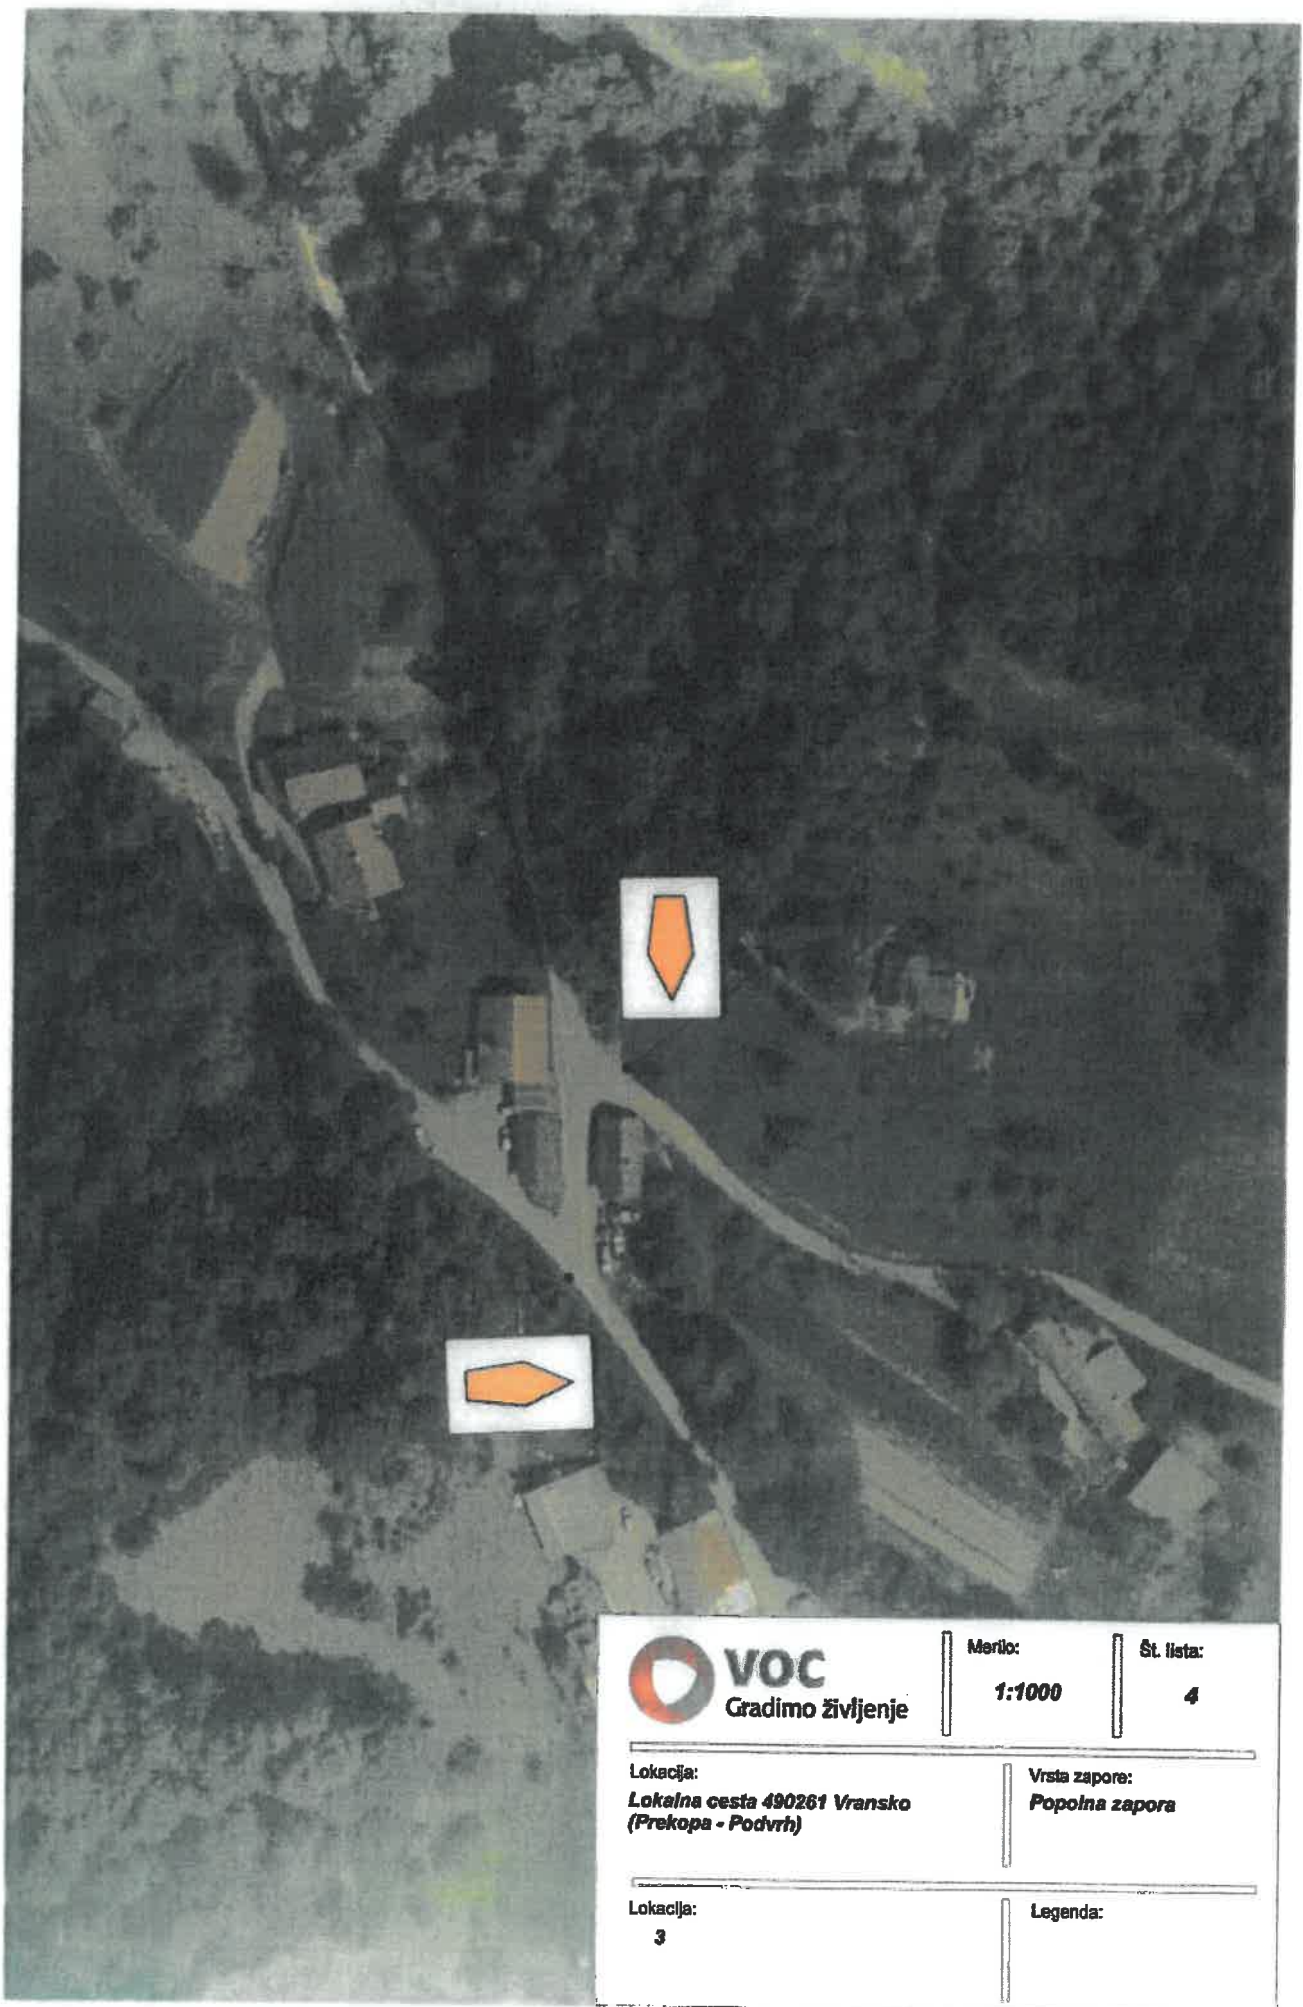

 **VOC**
Gradimo življenje

Merilo:
1:1000

Št. lista:
4

Lokacija:
**Lokalna cesta 490261 Vransko
(Prekopa - Podvrh)**

Vrsta zapore:
Popolna zapora

Lokacija:
3

Legenda:

Lokacija:
Lokalna cesta 490261 Vransko
(Prekopa - Podvrh)

Vrsta zapora:
Popolna zapora

Lokacija:
1

Legenda:
— popolna zapora
— obstoječa cesta






Lokacija:
Lokalna cesta 490261 Vransko
(Prakops - Podvrh)

Vrsta zapora:
Popolna zapora

Vsebina:
Pregledne situacije

- Legenda:
- popolna zapora
 - obvoz
 - Št. lokacije
 - LX Št. lista

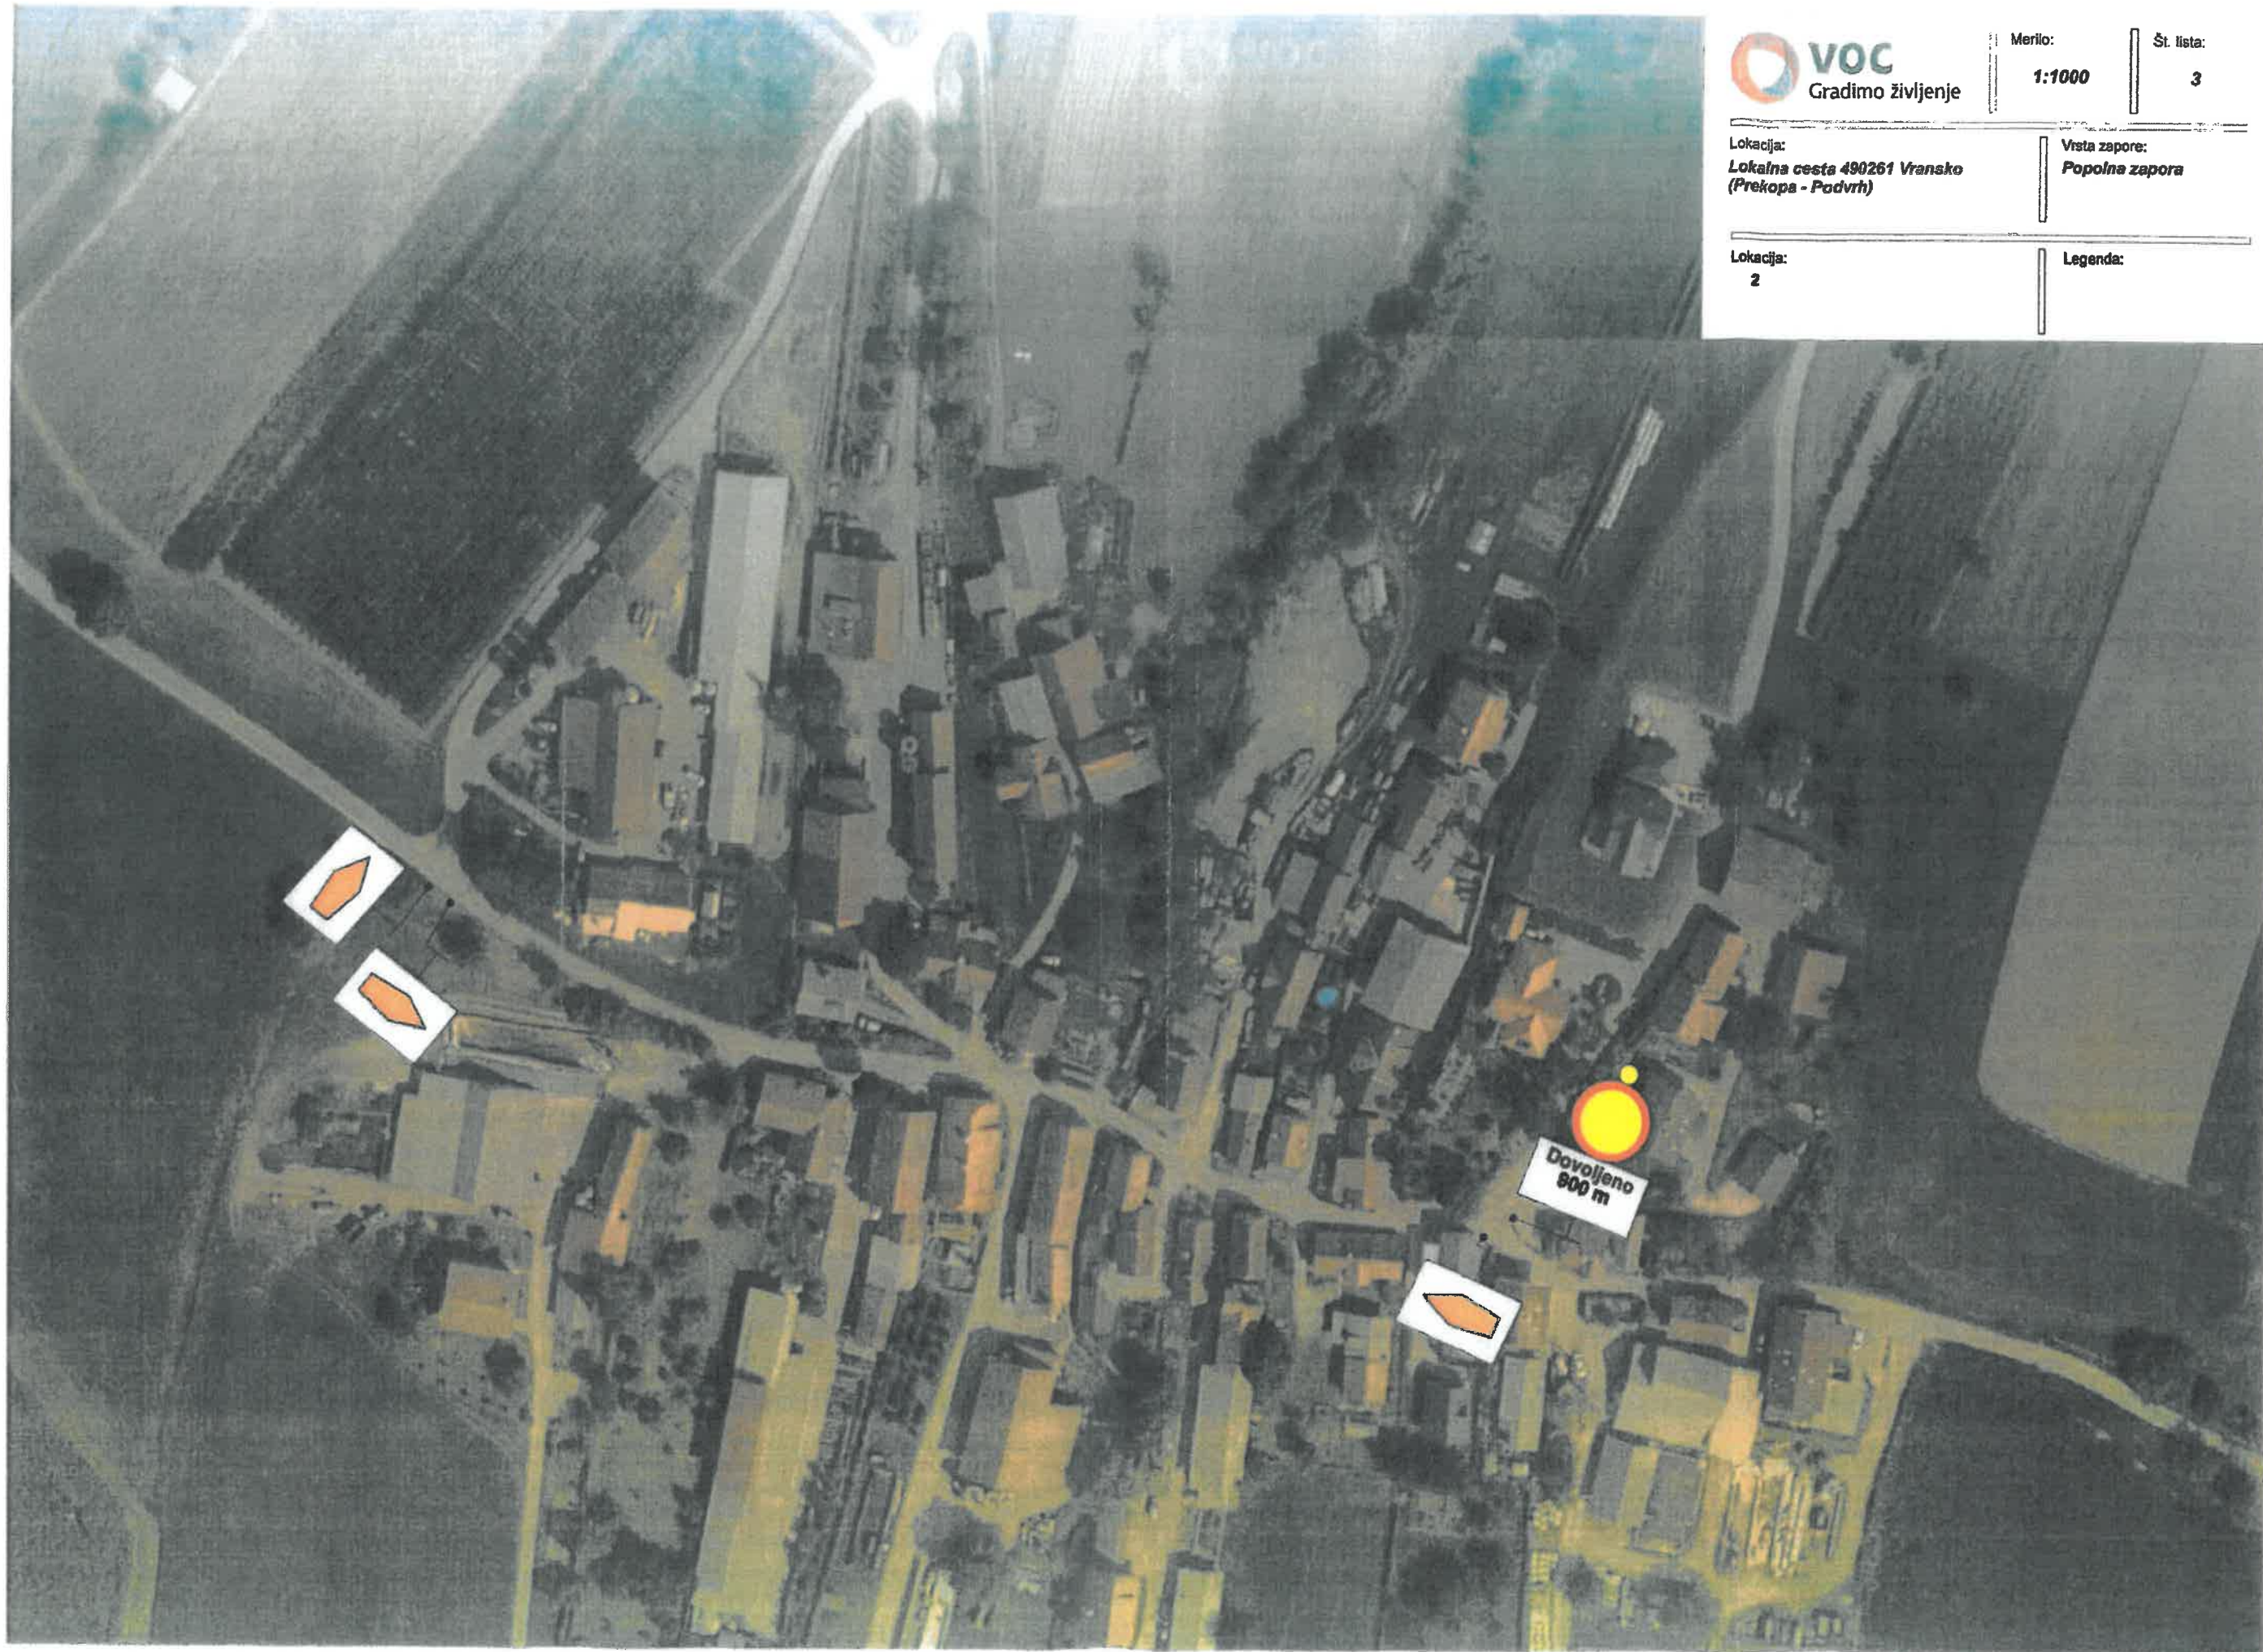

Lokacija:
**Lokalna cesta 490261 Vransko
(Prekopa - Podvrh)**

Vrsta zapora:
Popolna zapora

Lokacija:
2

Legenda: