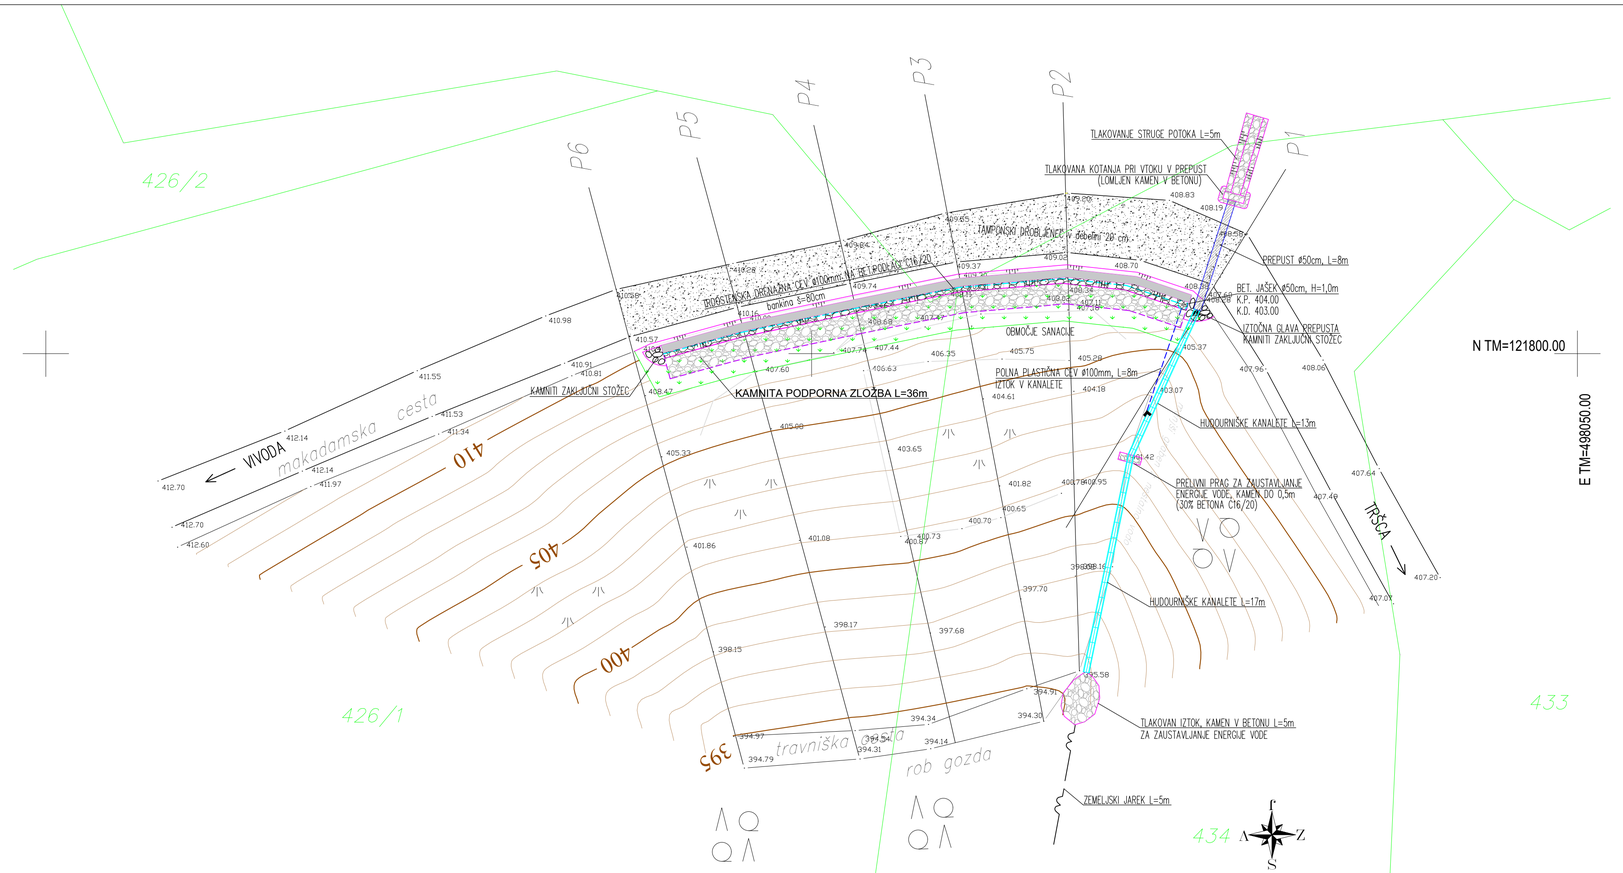

Izvajalec: **GRADING d.o.o.** Podjetje za gradbeni inženiring MARIBOR	*Cesta/lokacija:* SANACIJA PLAZU NA G1 št. 093141 TRŠČA – VVODA; ID IZ AJDE 1089051
Investitor: OBČINA VRANSKO, Vransko 59, 3305 Vransko	*Vsebina/naslov risbe:* SITUACIJA KONČNEGA STANJA

	Ime in priimek:	Id. št.:	Podpis:
Odg. vodja projekta:	Mitja BIRSA, u.d.i.grad.	C-0969	
Odg. projektant:	Mitja BIRSA, u.d.i.grad.	C-0969	
Obdelal:	Amadeja MARKO, d.i.grad.		
Kontroliral:			
Id. št. pri IZS:			

Št. projekta: 933	*Merilo:* 1:200
Št. načrta: 933 K	*Datum:* marec 2019
Faza: PZI	*Št. lista:* 7.1