



OBČINA VRANSKO – OBČINSKA UPRAVA

Vransko 59, 3305 Vransko

Tel.: (03) 703 28 00, E-pošta: obcina.vransko@vransko.si

Številka: 371-12/2020 -04

Datum: 24. 7. 2020

Občinska uprava Občine Vranksko izdaja na podlagi 101. člena Zakona o cestah (Uradni list RS, št. 109/10, 48/12, 36/14 – odl. US in 46/15), 207. člena Zakona o splošnem upravnem postopku (Uradni list RS, št. 24/06 – uradno prečiščeno besedilo, 105/06 – ZUS-1, 126/07, 65/08, 8/10 in 82/13) in 49. člena Statuta Občine Vranksko (Uradni list RS, št. 17/10 in 53/10 ter Uradne objave Občine Vranksko, št. 21/2012, 46/2015 in 54/2016), na vlogo stranke z dne 24. 7. 2020 S5 Projekt, prodaja, storitve in svetovanje, d.o.o., Železno 29a, 3310 Žalec, naslednjo

D O V O L J E N J E

za delno zaporo JP št. 916101 Ropasija z občasno polurno popolno zaporo

1. Zaradi rekonstrukcije JP 916101 Ropasija se od 24. 7. 2020 do 15. 9. 2020 izvede delna zapora z občasno polurno popolno zaporo, v skladu s Pravilnikom o zaporah na cestah (Uradni list RS, št. 4/16) ter po priloženi skici zapore.
2. Obstoječo prometno signalizacijo in prometno opremo na območju zapore ceste je potrebno prilagoditi začasni prometni signalizaciji in prometni opremi.
3. Delno zaporo ceste oziroma občasno polurno popolno zaporo izvede S5 projekt, prodaja, storitve in svetovanje, d.o.o., Železno 29a, 3310 Žalec na svoje stroške.
4. Posebni stroški postopka niso nastali.

O b r a z l o ž i t e v :

S5 Projekt, prodaja, storitve in svetovanje, d.o.o., Železno 29a, 3310 Žalec je dne 24. 7. 2020 pri tukajšnjem organu vložil vlogo za delno zaporo JP 916101 Ropasija z občasno polurno popolno zaporo zaradi rekonstrukcije ceste.

Organ je ugotovil, da je v času izvedbe del rekonstrukcije ceste potrebna delna zapora ceste z občasno polurno popolno zaporo, zaradi zagotovitve varnega odvijanja prometa in varnosti ostalih udeležencev v prometu.

Delna zapora oziroma občasno polurna popolna zapora se izvede skladno s Pravilnikom o zaporah na cestah (Uradni list RS, št. 4/16) ter po priloženi skici delne zapore.

Obstoječo prometno signalizacijo in prometno opremo na območju zapore ceste je potrebno prilagoditi začasni prometni signalizaciji in prometni opremi.

V skladu s petim odstavkom 101. člena Zakona o cestah (Uradni list RS, št. 109/10, 48/12, 36/14 – odl. US in 46/15; v nadaljnjem besedilu: ZCes-1) delno zaporo oziroma občasno polurno popolno zaporo postavi S5 projekt, prodaja, storitve in svetovanje, d.o.o., Železno 29a, 3310 Žalec na svoje stroške.

V skladu s petim odstavkom 101. člena ZCes-1 mora izvajalec rednega vzdrževanja lokalnih cest in javnih poti o postavitvi delne zapore obvestiti Policijsko postajo Žalec in Medobčinsko inšpekcijo in redarstvo Celje najmanj tri dni pred zaporo ter javnost na krajevno običajen način.

Posebni stroški postopka niso nastali.

S tem je dovoljenje utemeljeno.

Pouk o pravnem sredstvu: Zoper to dovoljenje je dovoljena pritožba na župana Občine Vransko v roku 15 dni po vročitvi dovoljenja. Pritožba se lahko vloži pisno ali ustno na zapisnik pri organu, ki je dovoljenje izdal. Po tarifni številki 2 Zakona o upravnih taksah (ZUT, Uradni list RS, št. 106/10-UPB5) znaša upravna taksa za pritožbo 18,10 EUR.

Postopek vodila in pooblastilu predstojnika izdala dovoljenje:

Rosita Papinutti




Priloga:

- Skica zapore,


Vročiti:

- S5 Projekt, prodaja, storitve in svetovanje, d.o.o., Železno 29a, 3310 Žalec,
- Energetika Projekt, d.o.o., Vransko 66, 3305 Vransko,
- zbirka dokumentarnega gradiva, tu.

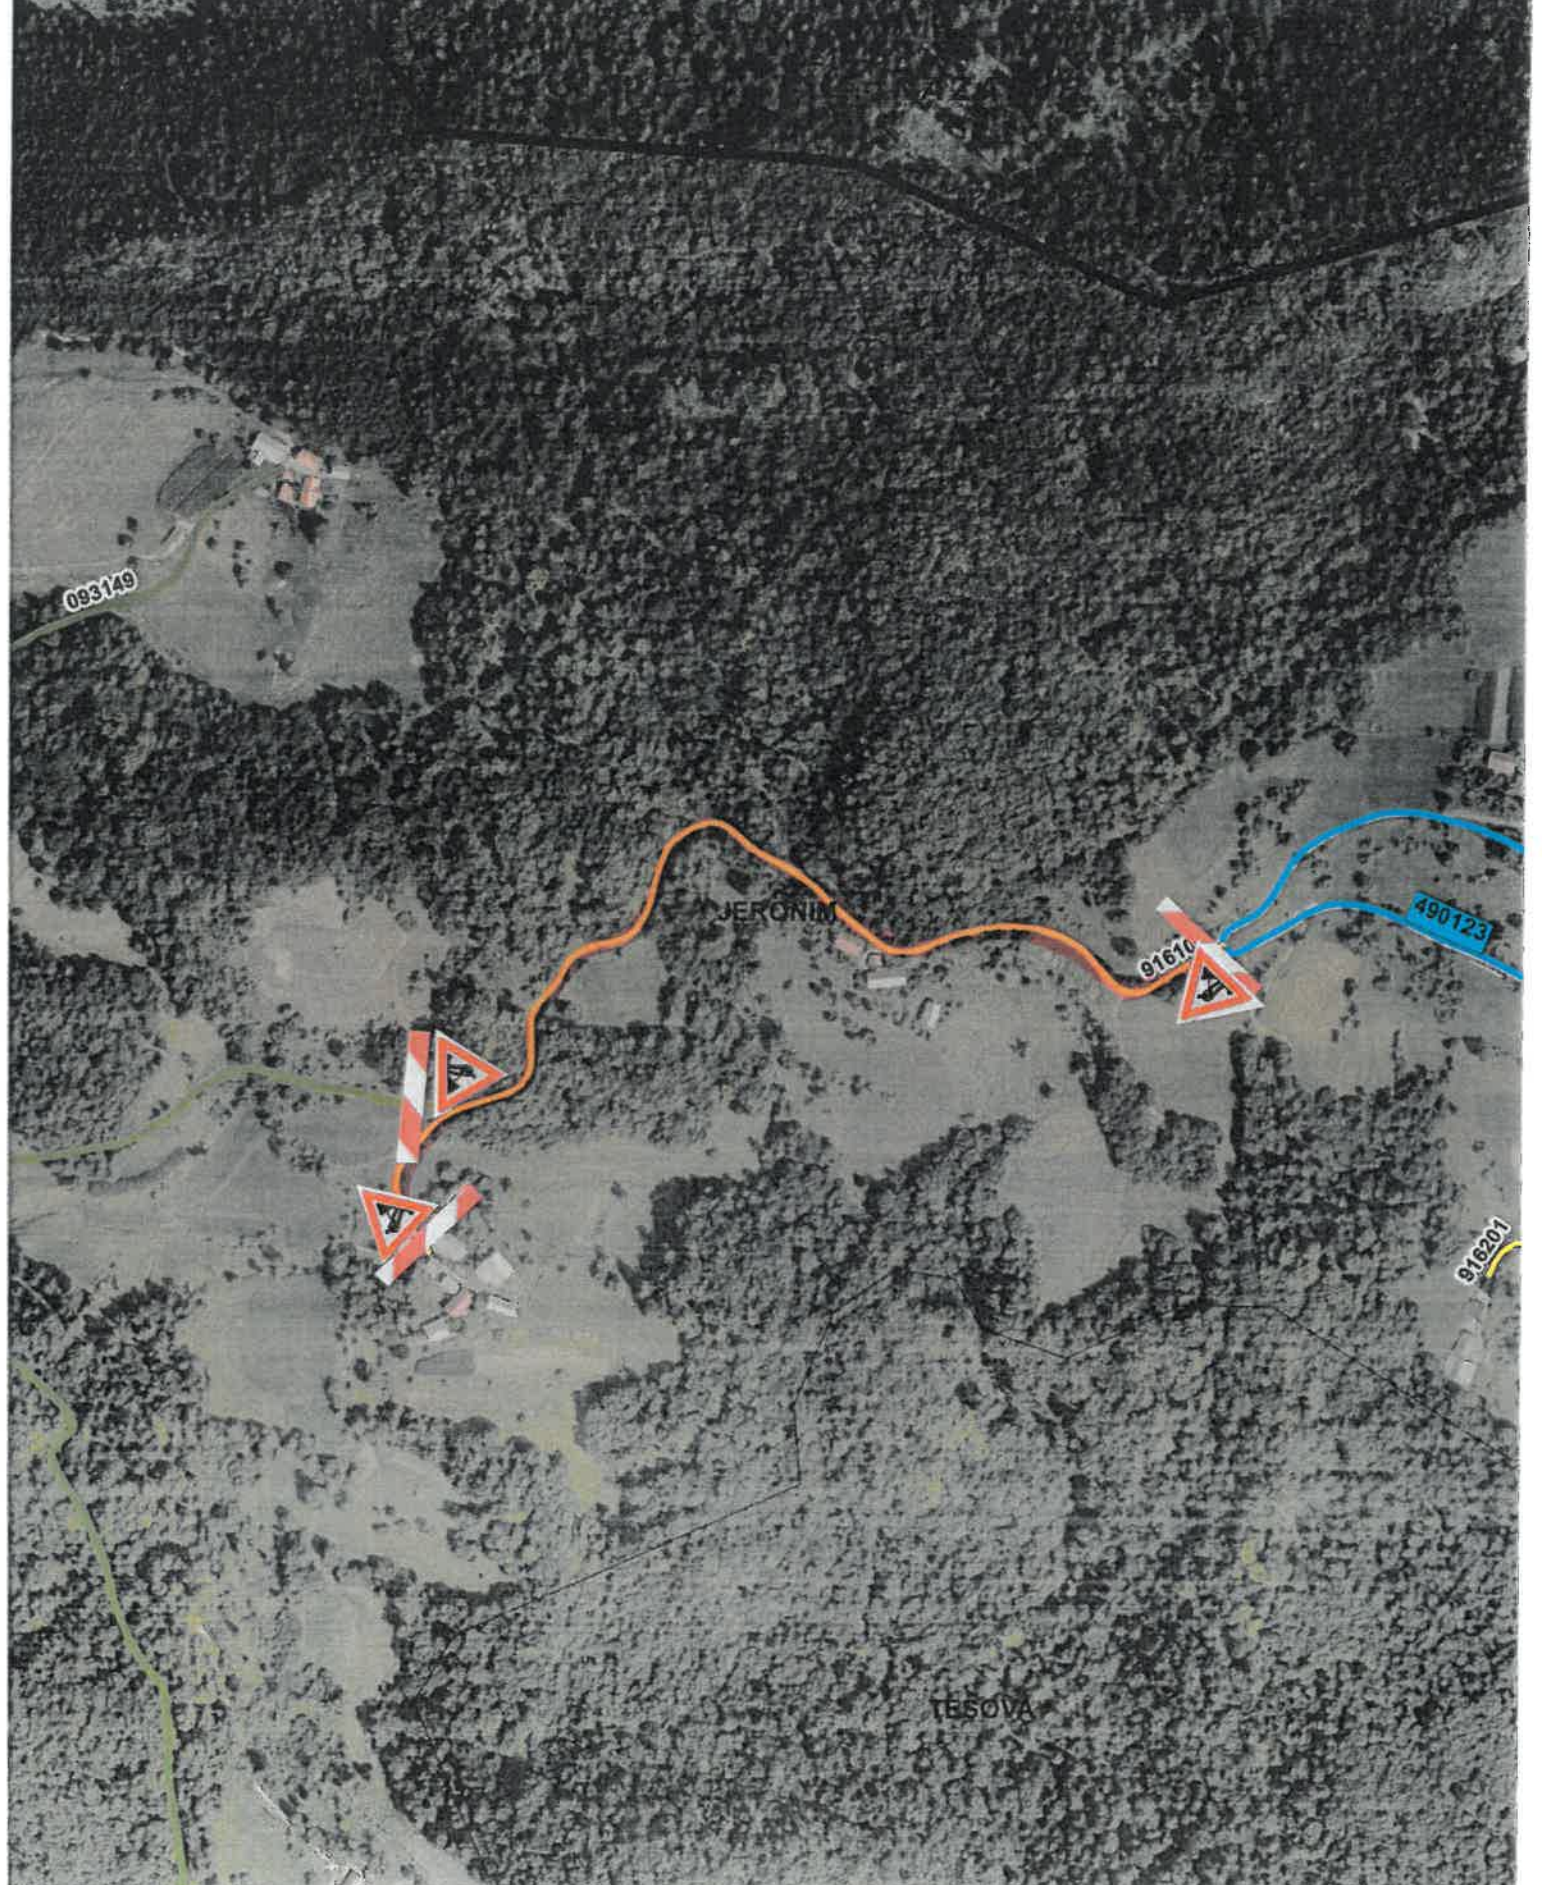

ZAČASNA PROMETNA UREDITEV:

- Delna zapora JP št. 916101 Ropasija z občasnno polurno popolno zaporo:
od 24. 7. 2020 do 15. 9. 2020

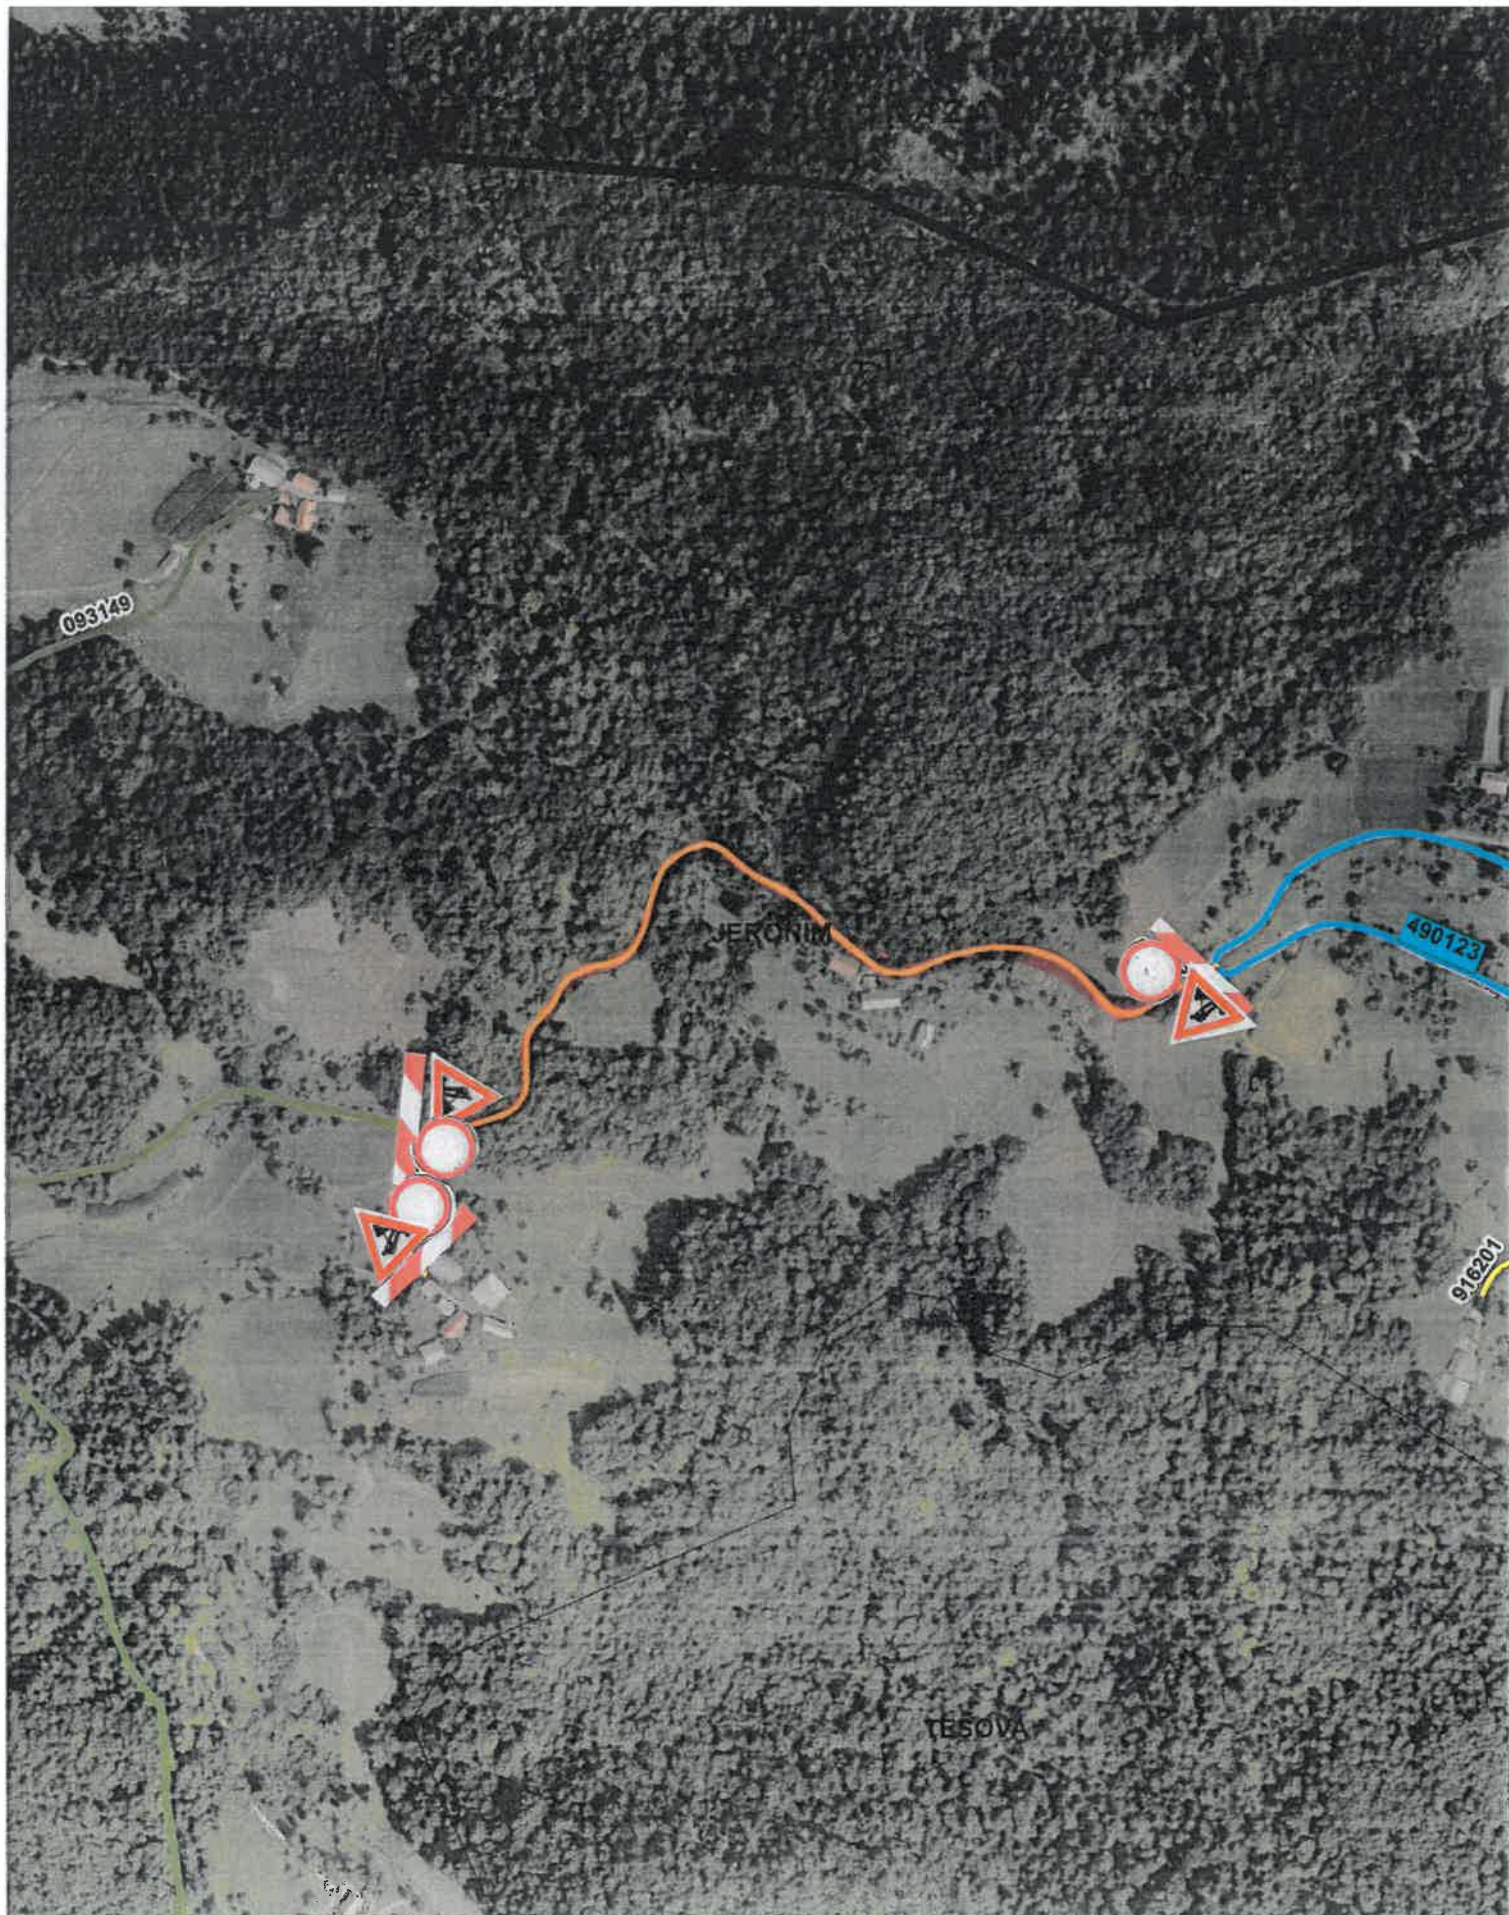

ZAČASNA PROMETNA UREDITEV:

- Delna zapora JP št. 916101 Ropasija z občasno polurno popolno zaporo:
od 24. 7. 2020 do 15. 9. 2020