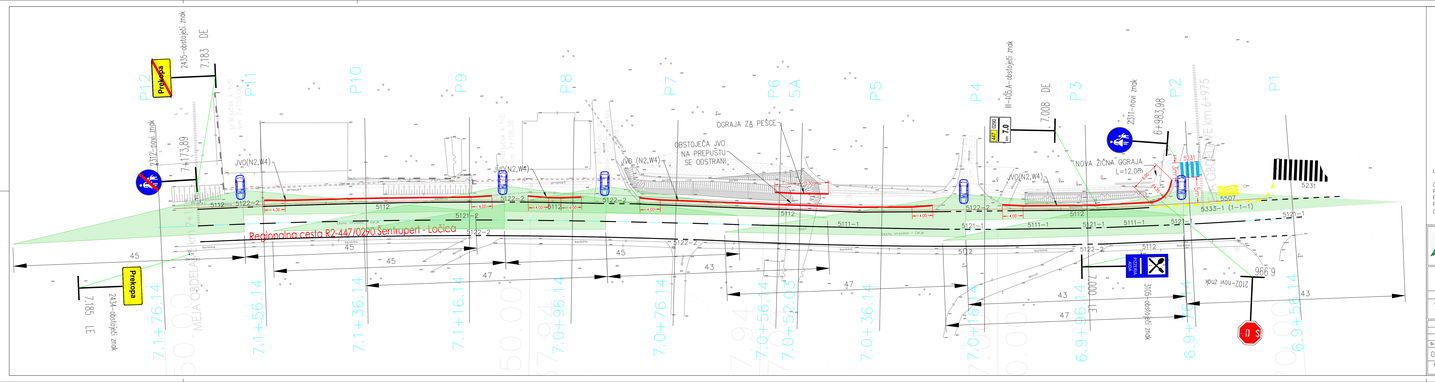

LEGENDA:

OBSTOJEČA TALNA SIGNALIZACIJA
PREVIDENA TALNA SIGNALIZACIJA
PREGLEDNOST
PREVIDENA JEKLENA VARNOSTNA OGRAJA Z NADVIŠANJEM ZA PEŠCE

andrejc.com	Naziv	Ime in priimek	Izkaz št. IZS / Podpis
	Odg.vod.	Iztok ČERNOŠA u.d.i.g.	G-3454
	Projekt.	Iztok ČERNOŠA u.d.i.g.	G-3454
	Sodel.	Maja Vindiš d.i.g.	

Objekt:	REKONSTRUKCIJA CESTE R2-447 ODSEK 0290 ŠENTRUPERT - LOGICA OD 499+490,00 DO 499+711,00 Z DOGRADITVIJO HODNIKA ZA PEŠCE	Št. proj.:	136–2018
		Št. načrta:	136–2018–C
		Štev. dr.:	2111
Faza:	PZI	Merilo:	1:250
Opis risbe:	PROMETNA SITUACIJA	Datum:	oktober 2020
		Dat. risbe:	izvleček načrtov za pečat

Št. odseka:	Artikel. številka	Faza/načrt:	Številka risbe:
0290		004.2105	G.103
Št. priloge	G.3		

Investitor: OBČINA VRANSKO
Vransko 59
3305 VRANSKO

Izvajalec: ANDREJC, d.o.o.
Izkaz št. risbe: 136–2018–P–G.103