



Regionalna cesta R2-447/0290
Šentrupert - Ločica

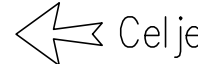

Celje

PROFIL-1: OS_0
MERILO 1:500/100

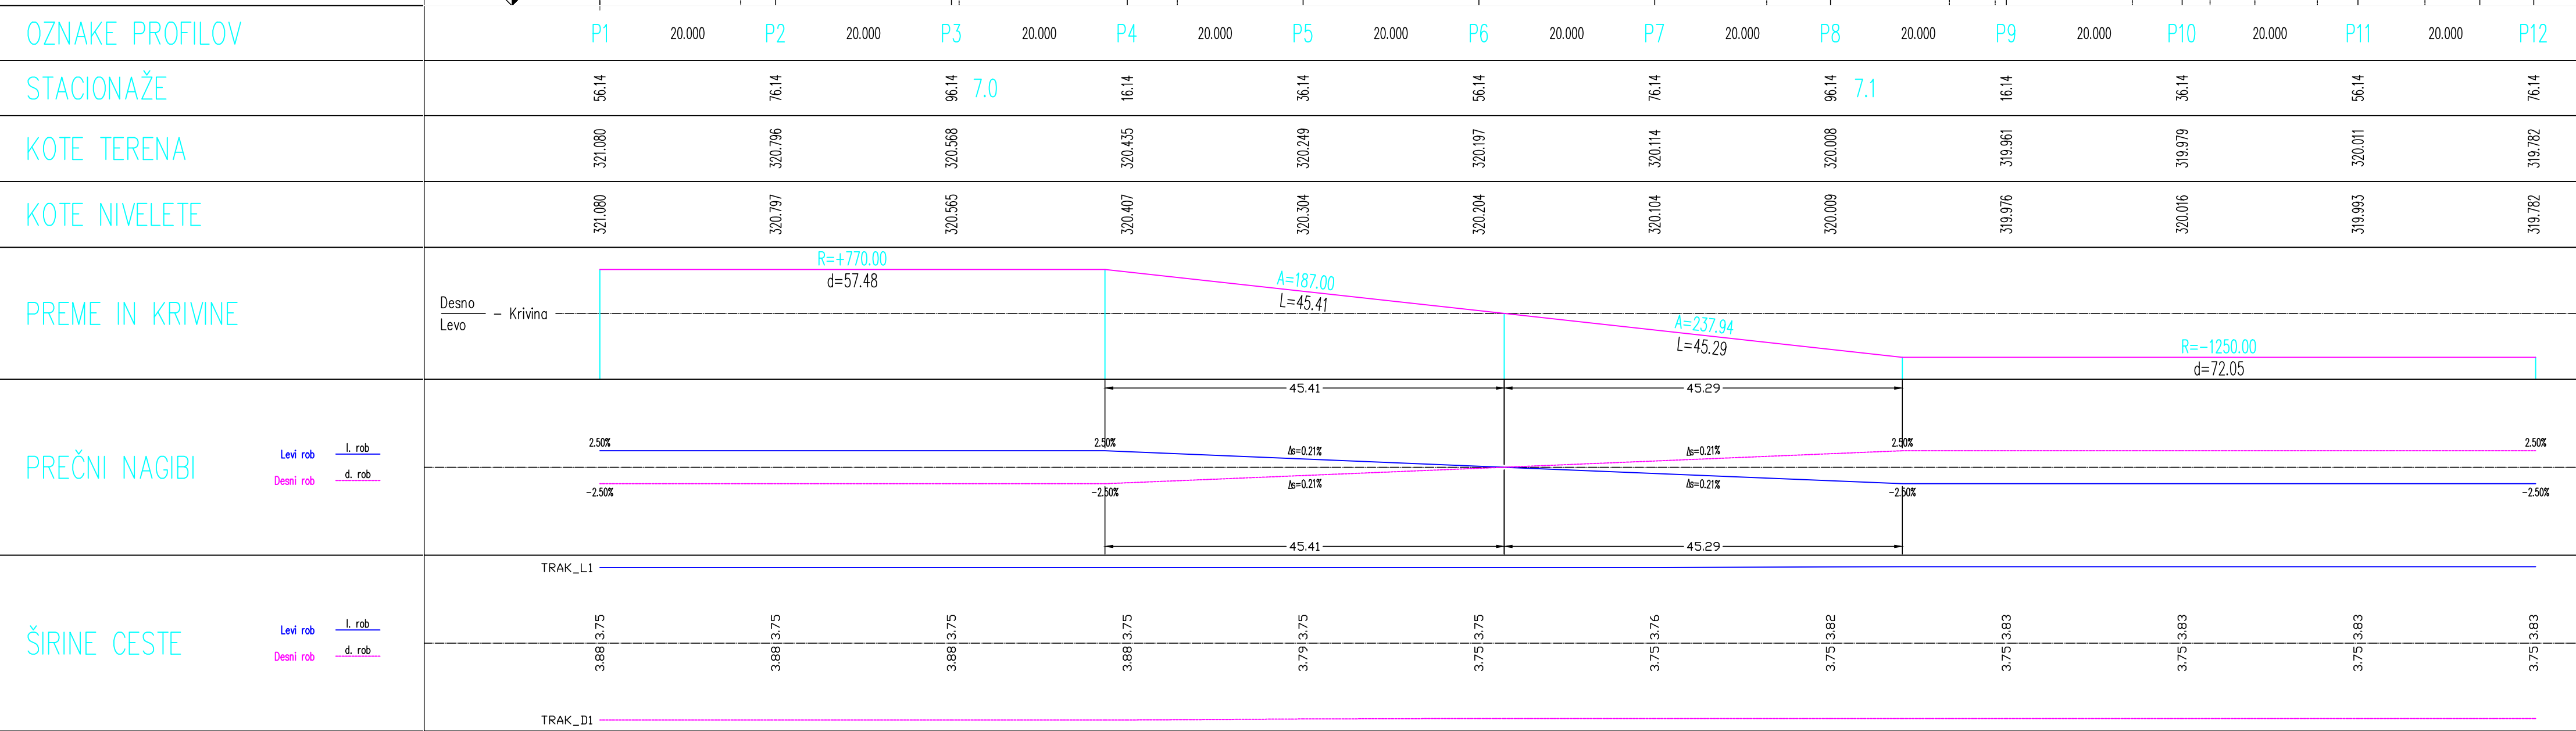

Vransko

| | | | |
|--------------|---|-----------------|------------------|
| Objekt: | REKONSTRUKCIJA CESTE R2-447 ODESEK 0290 ŠENTRUPERT - LOČICA OD KM 6+990.00 DO KM 7+170.00 Z DOGRADITVJO HODNIKA ZA PEŠCE | Št. proj.: | 136-2018 |
| Opis risbe: | VZDOLŽNI PREREZ R2-447/0290 | Št. nadb.: | 136-2018-C |
| Faza: | PZI | Šifra CC: | 2112 |
| Merilo: | 1:500/100 | Datum: | oktober 2020 |
| Del risbe: | Ureditev hodnika za pešce | | |
| Investitor: | OBČINA VRANSKO Vransko 59 3305 VRANSKO | | |
| Št. odseka: | Arhivsko številka: | Številka risbe: | |
| 0290 | 004.2105 | G.142 | |
| Št. priloge: | G.10 | Avtor risbe: | ANDREJČ d.o.o. |
| | | Identif. risbe: | 136-2018-P-G.142 |