



Zaključni element varnostne ograje

M 1: 50

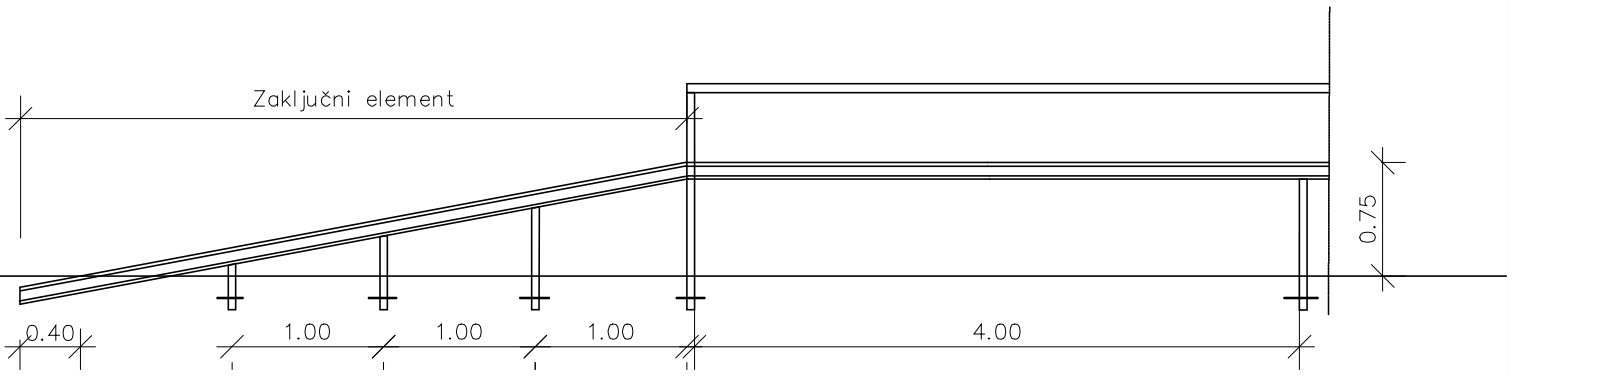

Ograja nadgrajena nad enostransko jekleno varnostno ograjo

M 1: 50

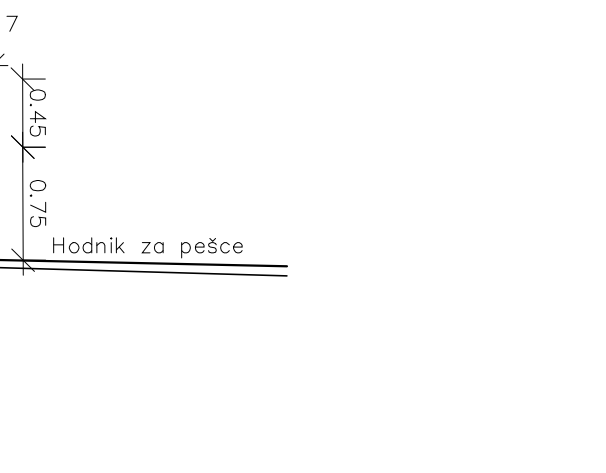

Zaokrožitev pri prekinitvi varnostne ograje

M 1: 50

