


REVIZIJSKI JAŠEK
IZ REBRASTIH PEHD CEVI DN 600/800 mm

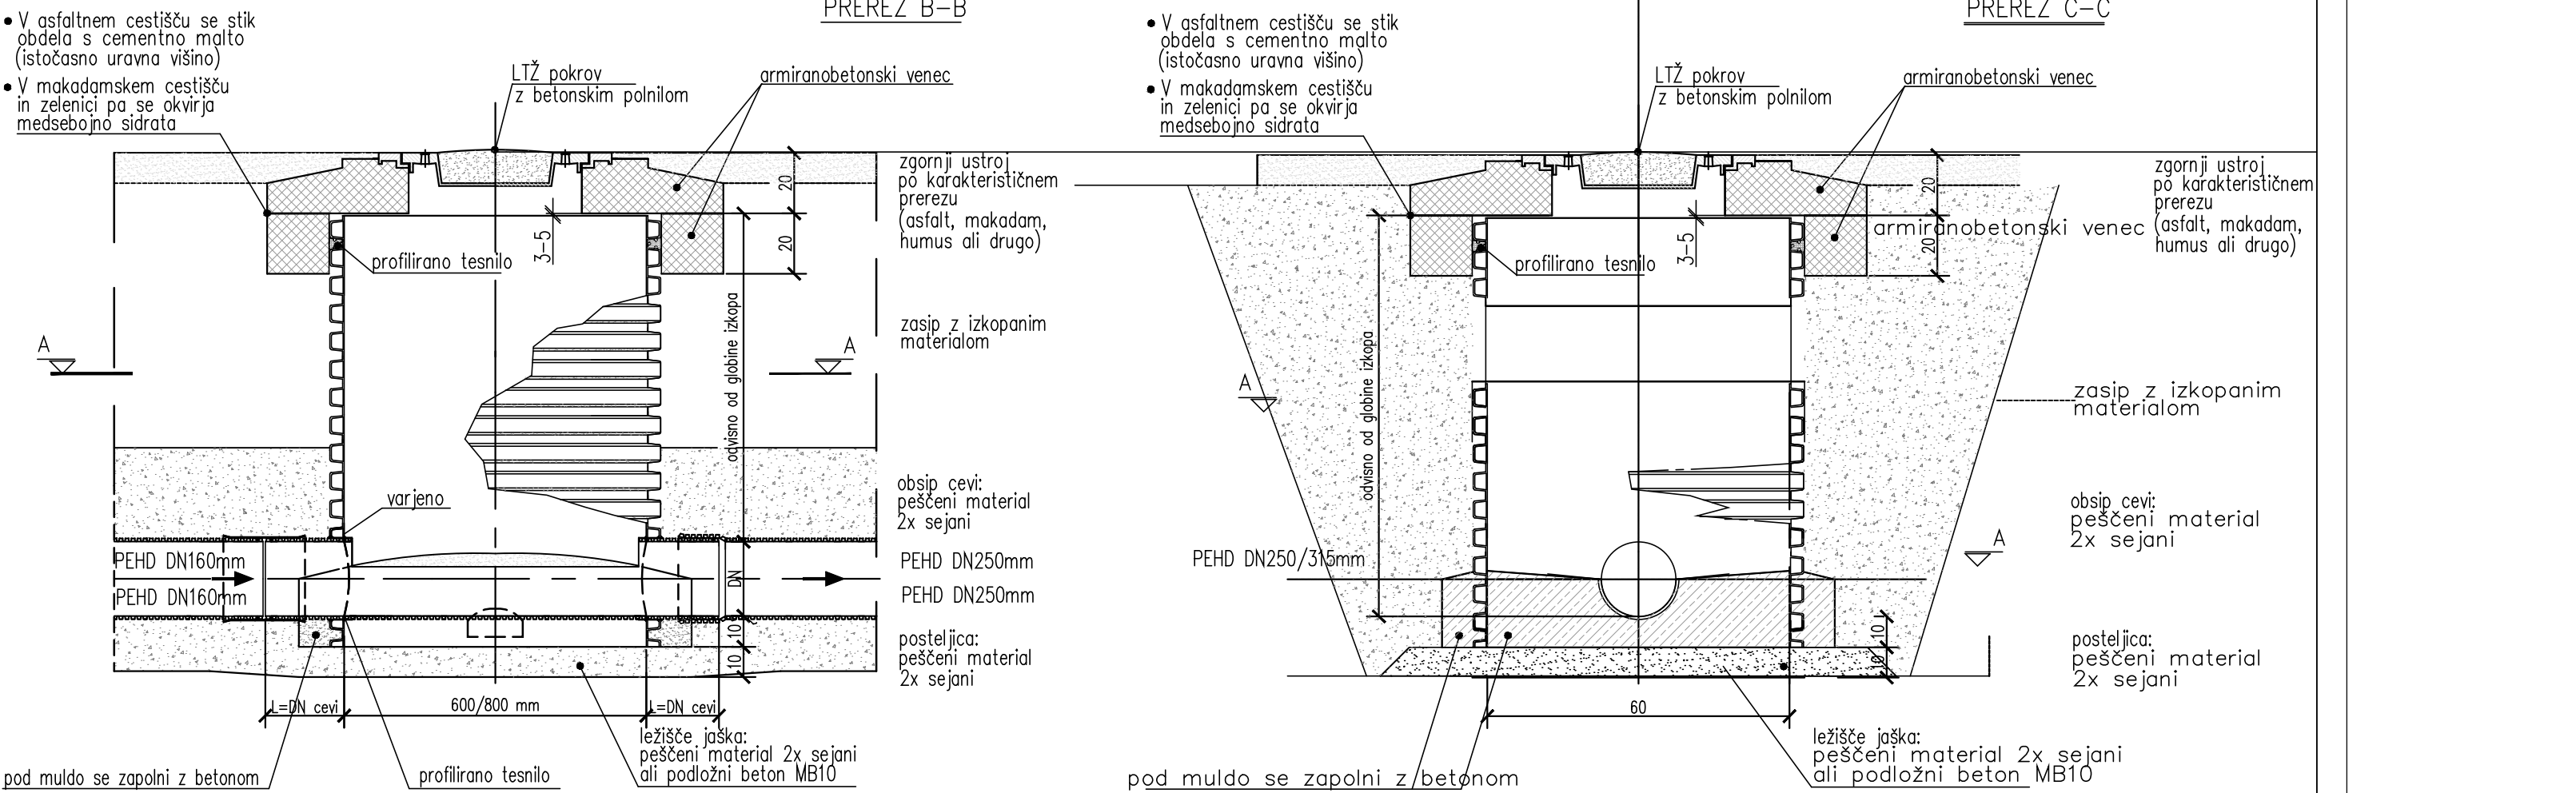

Naziv		Ime in priimek	Ident.st. IZS	Podpis
Odg.vpr:		Iztok ČERNOŠA u.d.i.g.	G-3454	
Odg.proj:		Iztok ČERNOŠA u.d.i.g.	G-3454	
Obdelal:		Maja Vindiš d.i.g.		
Objekt:			Št. proj:	136-2018
REKONSTRUKCIJA CESTE R2 - 447 ODSEK 0290 ŠENTRUPERT -			Št. nadrtar:	136-2018-P
LOČICA OD KM 6+990,00 DO KM 7+170,00 Z DOGRADITVIJO			Šifra CG:	2111
HODNIKA ZA PEŠCE			Datum:	oktober 2020
Faza:	PZI	Merilo:	1:20	
Opis risbe:	DETAJL REVIZIJSKEGA JAŠKA METEORNE KANALIZACIJE		Del risbe:	
		Investitor:	OBČINA VRANSKO Vransko 59 3305 VRANSKO	
Št. odseka:	Arhivska številka:	Faza/objekt:	Številka risbe:	
0290		004.2105	G.151.5	
Št. priloge:	G.15	Avtor risbe:	ANDREJČ d.o.o.	
		Ident.st.risbe:	136-2018-P-G.151.5	